


ANGIVNA PLUSHÖJDER ÄR HÄMTADE FRÅN  
URSPRUNGLIGA BYGGRITNINGAR, 1950-TAL

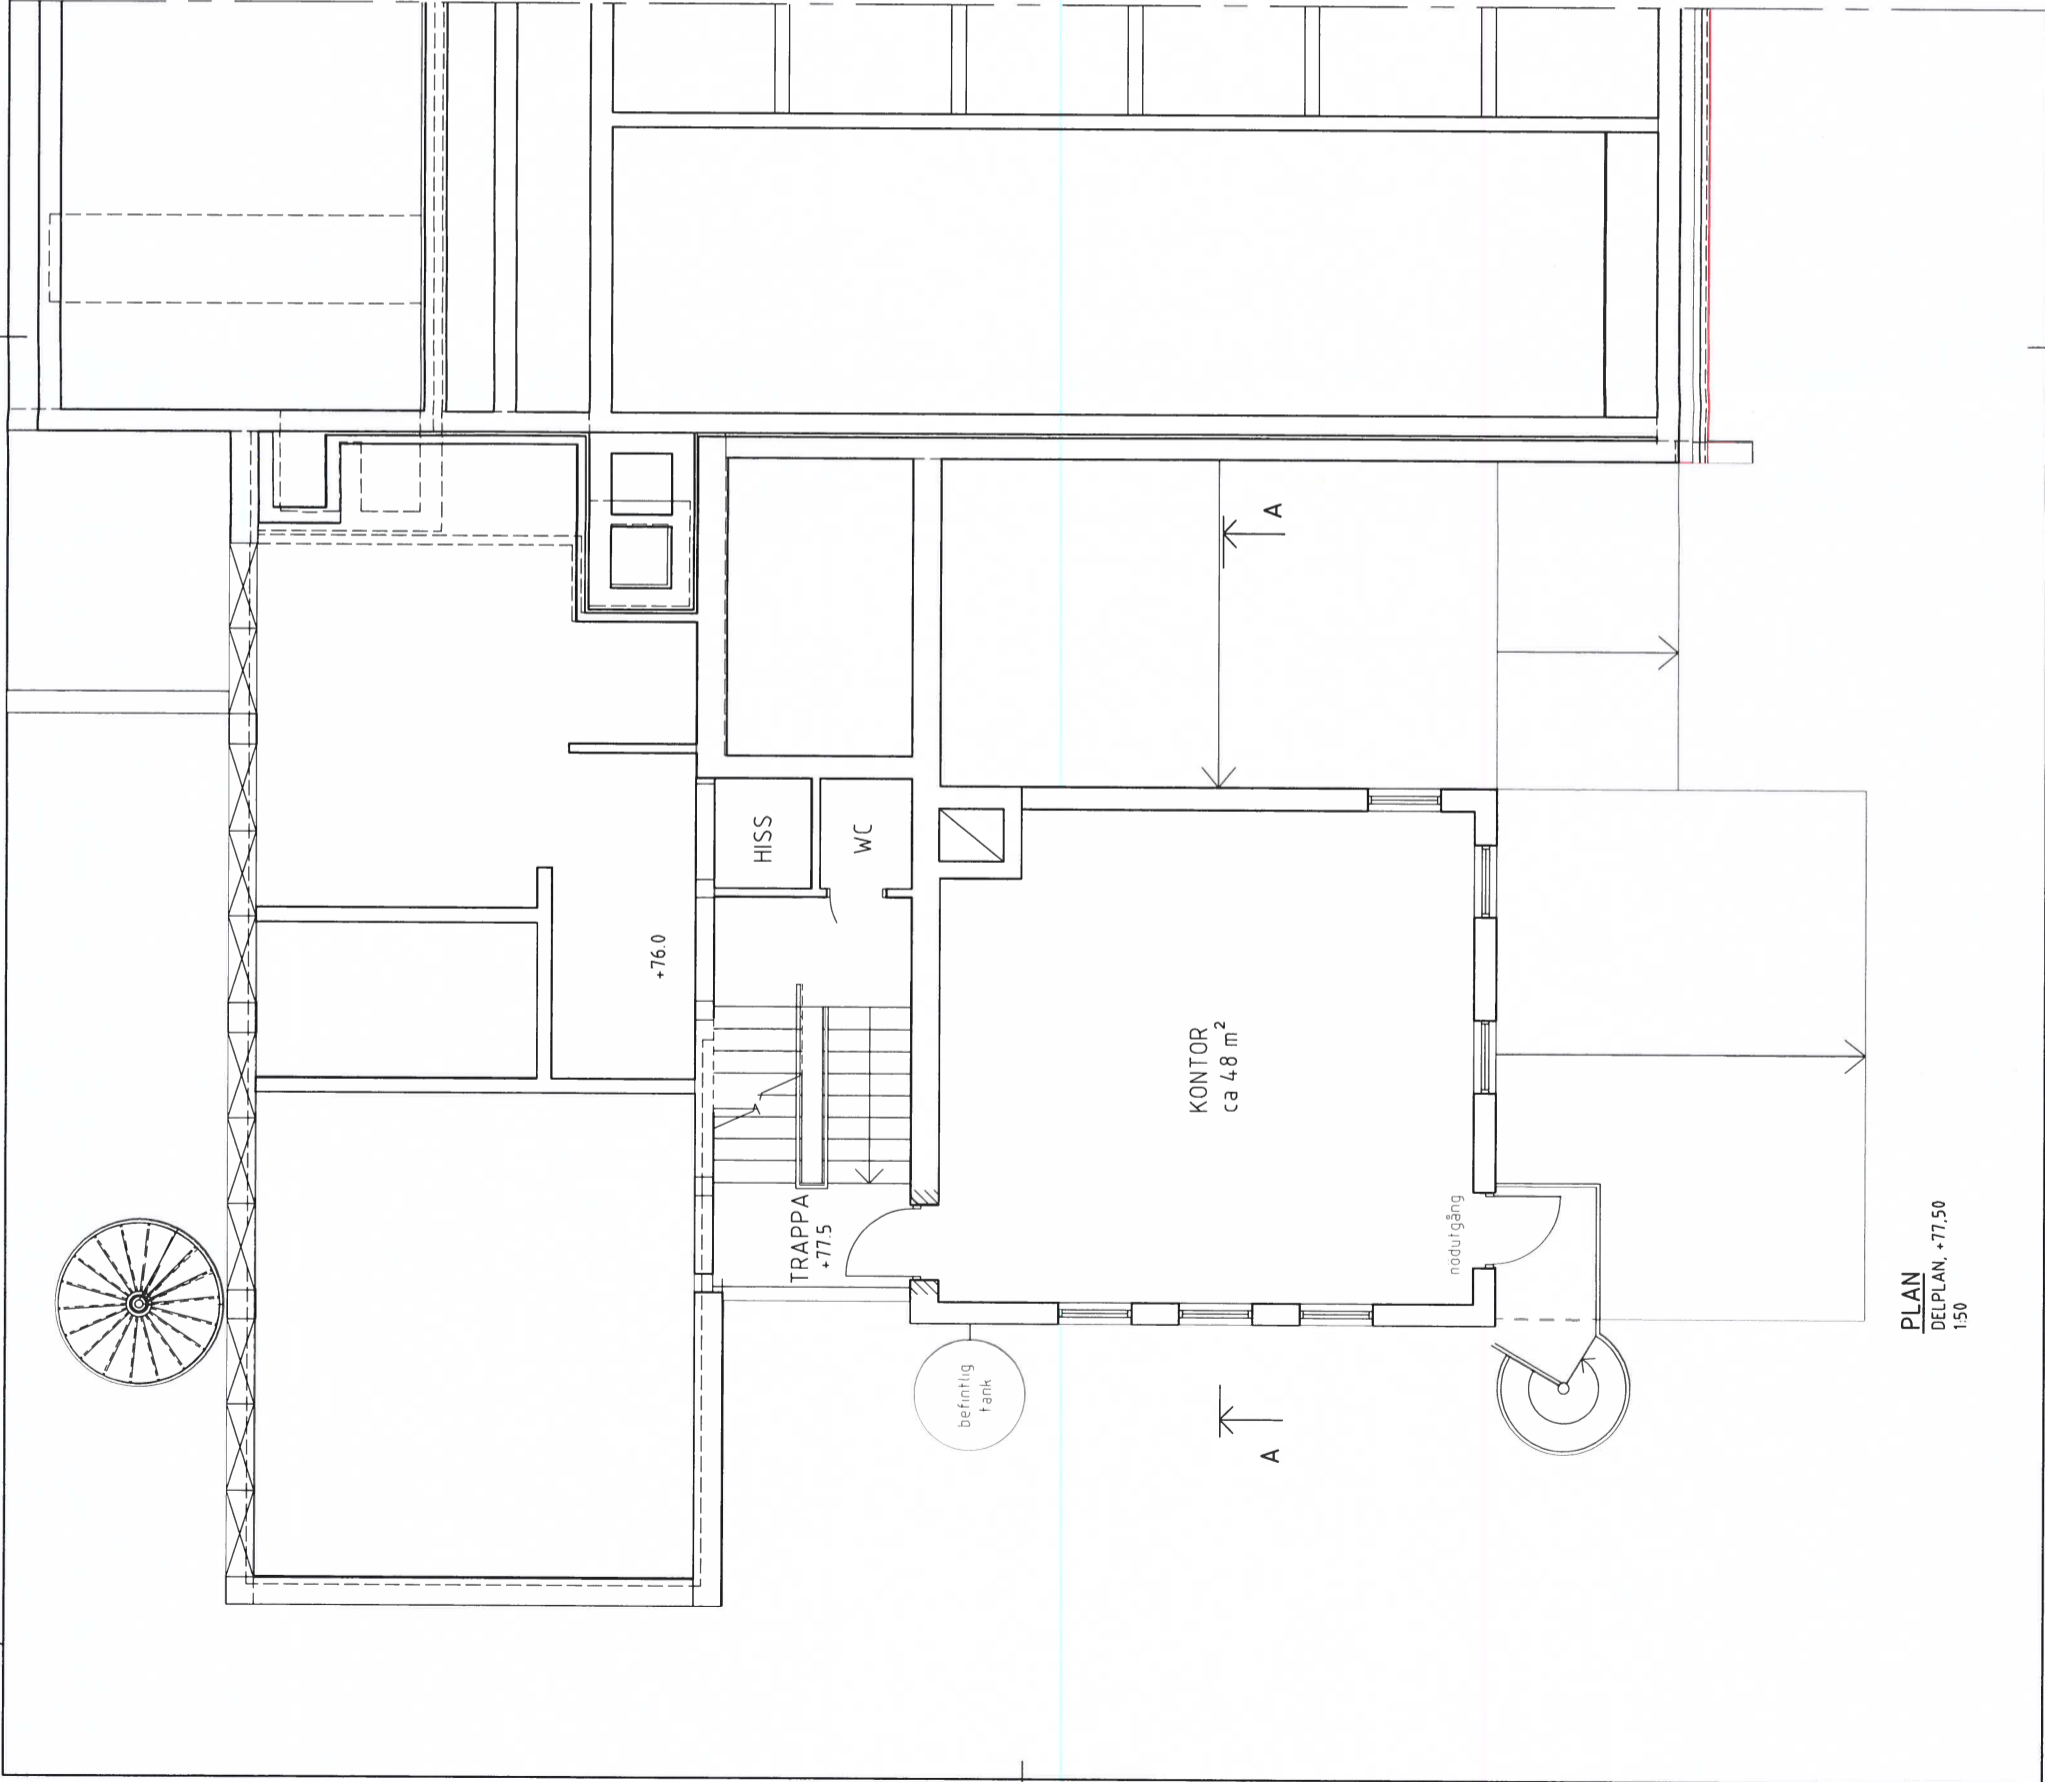

PLAN  
DELPLAN, +77.50  
150

BET	ANT	ANBUDEN AVSER	DATUM	SKID
<b>BYGGLOVSHANDLING</b>				
ALINGSÅS HJÄLMARED 1:13 VATTENVERKET				
Erfandsson Bygg AB Box 9252 400 96 Göteborg		ERLANDSSON		
ByggKonsult Byggkonsult@erfandsson.se		ERLANDSSON NICKLAS LEVINSOHN 441 75 5018 441 75 5019 TEL: 0322-44491, mob: 0764-28 95 41		
UPPHÅLLS NR 19011	BETÄD AV NL	HANS LÖFGÅRE S-G JOHANSSON		
DATUM 2019-05-29	ANSVARIG DAN ANDERSSON			
TILLBYGGNAD KONTOR, VATTENVERKET				
PLAN +77,50				
SKALA A3: 1:100 A1: 1:50	NUMMER A-40.2-102			BET -