



### FÖRKLARINGAR



Alla mått i mm

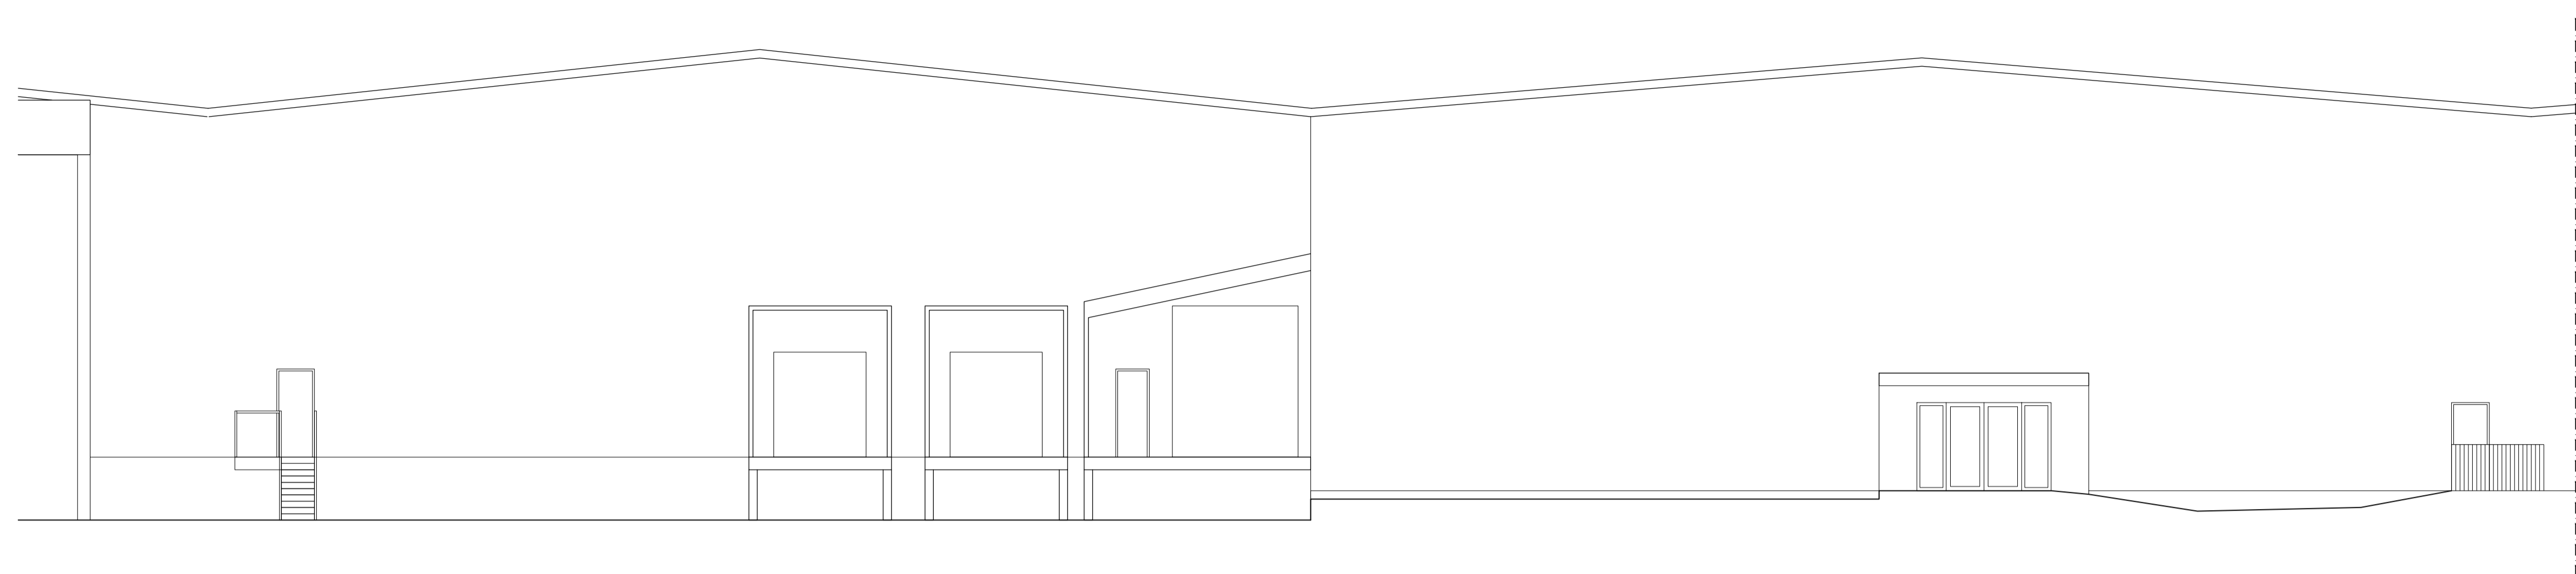

FASAD MOT VÄSTER DEL 1

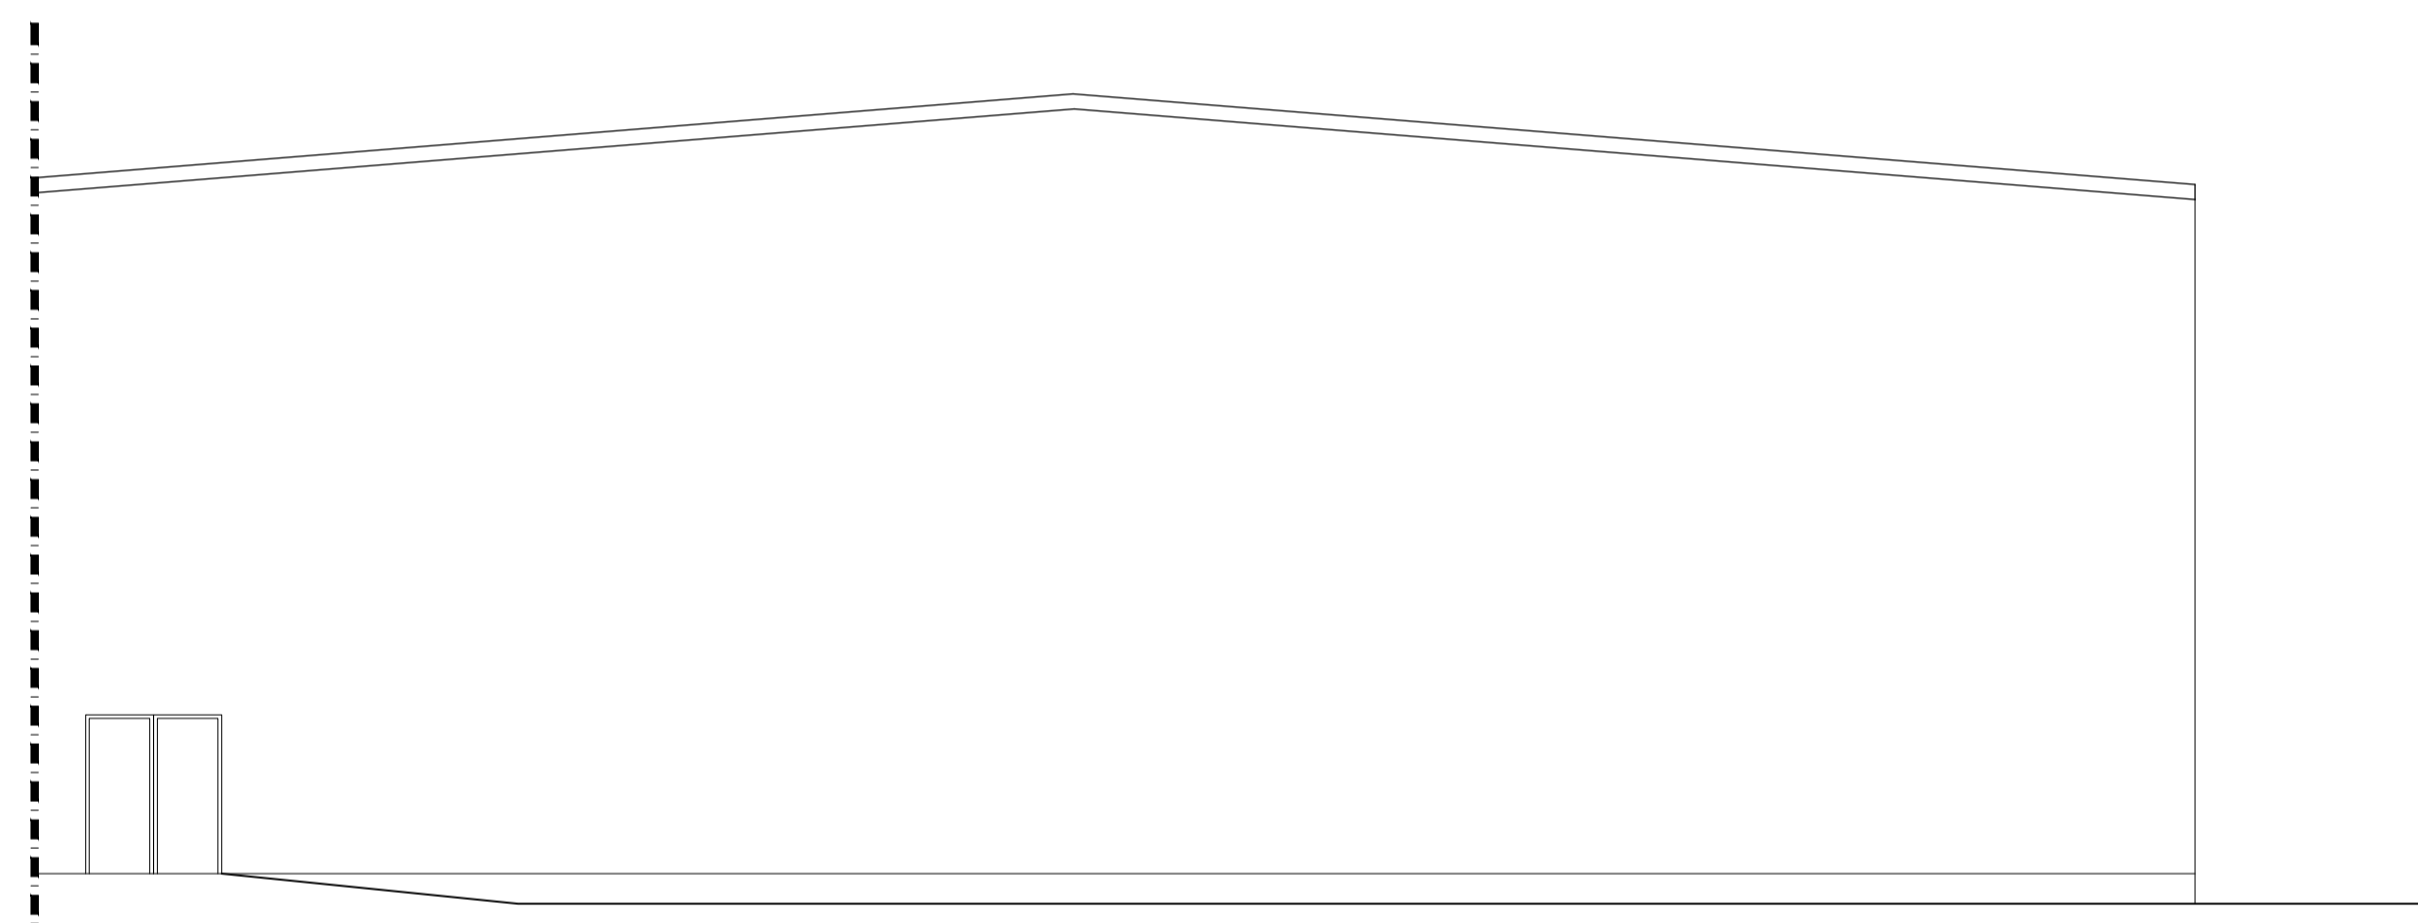

DEL 2

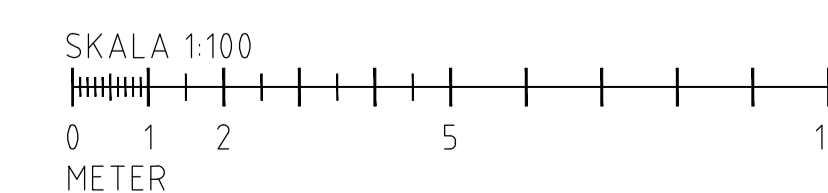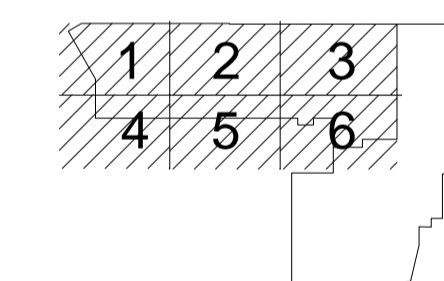

BET	ANT	ÄNDRINGEN AVSER	SIGN	DATUM
<b>BYGGLOVSHANDLING</b>				
<b>TB GRUPPEN</b>				
<b>Arkitektbyrå Design.</b>				
<small>© Dennis Håberg Arkitektbyrå Design och Byrå AB. Alla rättigheter förbehållna. Inget ansvar för användning utan tillstånd från arkitektbyråns webbplats.</small>				
UPPDRAG NR	19078	RITAD AV	IN	HANDLÄGGARE
DATUM	2019-12-05	ANSVARIG	HL	HL
BOMULLEN 1, ALINGSÅS KOMMUN				
OMBYGGNAD				
FASAD MOT VÄSTER				
NYTT UTSEENDE				
SKALA	(A1) 1:100	NUMMER	A-40-3-103	
	(A3) 1:200		BET	