

Tomtplatsavgränsning



ALINGSÅS
KOMMUN
NYBYGGNADSKARTA

Teckenförklaring :

- | | | | |
|--|---|--|---------------------|
| | Bostad | | Byggnad husliv |
| | Uthus | | Byggnad takkontur |
| | Offentlig byggnad | | Barrskog |
| | Skärmtak | | Barrträd |
| | Mark får ej bebyggas | | Lövskog |
| | Mark får endast bebyggas med komplementbyggnader. | | Lövträd |
| | Kvarter/Traktgräns | | + 65,78 Markhöjd |
| | Fastighetsgräns | | Formminne |
| | Användningsgräns | | Elstolpe, Belysning |
| | Egenskapsgräns | | Formminne |
| | Väggkant | | |
| | Höjdkurva | | |
| | Stenmur | | |
| | Stödmur | | |
| | Iläck | | |
| | Staket | | |

Kartan är framställd av tillgängligt digitalt kartmaterial. Ingen redovisning av ledningsdragning, rättigheter och bestämmelser. Ej heller någon kontroll av grundkartans aktualitet är gjord. Det tillkommer den sökande att själv informera om ändrade förhållanden.

Nyttillkommen åtgärd



Färdigt golvt +

63,5

Kartan upprättad av:

Erik Ivarsson Sandberg

Erik Ivarsson Sandberg
GIS-ingenjör

Koordinatsystem: SWEREF 99 1200

Höjdsystem: RH2000

Fastigheten:

del av ÖSTAD 15:1

NY BYGGNAD

i Alingsås kommun

Underlag till situationsplan

Detaljplan: ej plan


Konsult: Lars-Åke Johansson mob. 0708830114

Planavgift debiteras.

Areal: m² 2100

Fastighetsbildning erfordras

Datum: 2019-09-03 rev. 2020-02-20

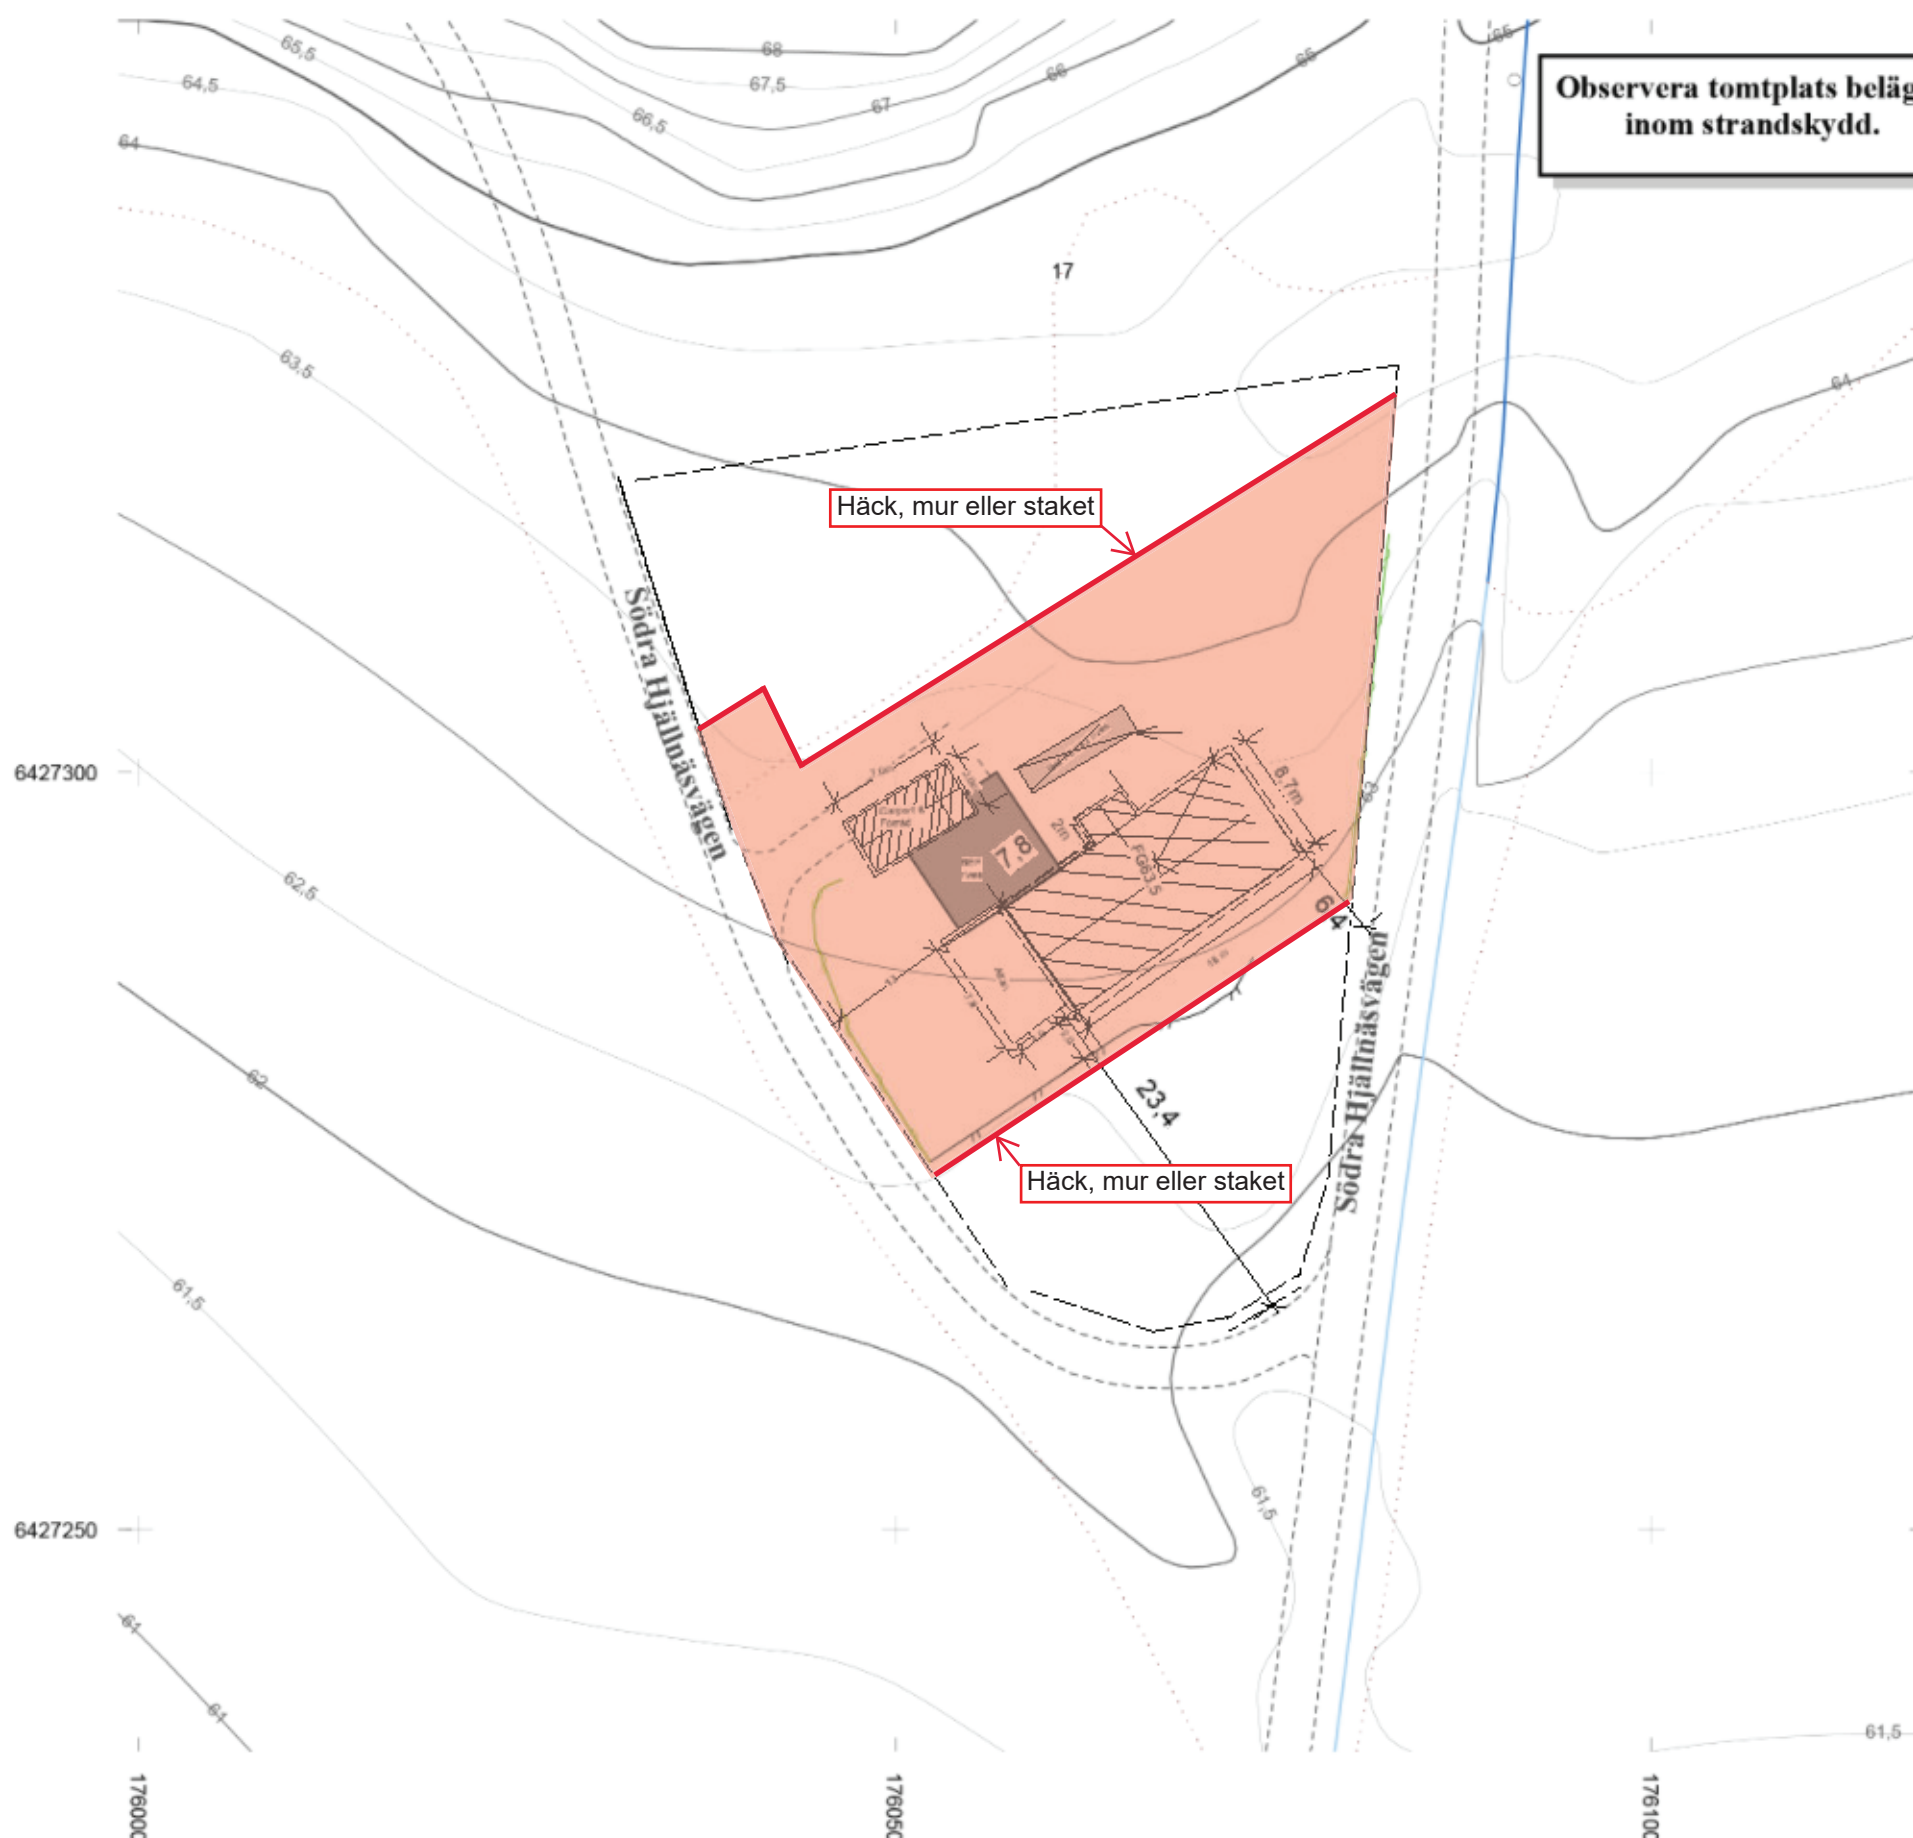

Skala 1:500

