


# Holmängen 1:32

oktober 16, 2011

Dnr LOV 2019-000649 - Ankom 2020-03-17

1. Huvud byggnad
2. Attefallsbyggnad
3. Lilla friggebod
4. Attefalls fill byggnad
5. Hemfridszon
6. sluten latrintank
7. infartsväg

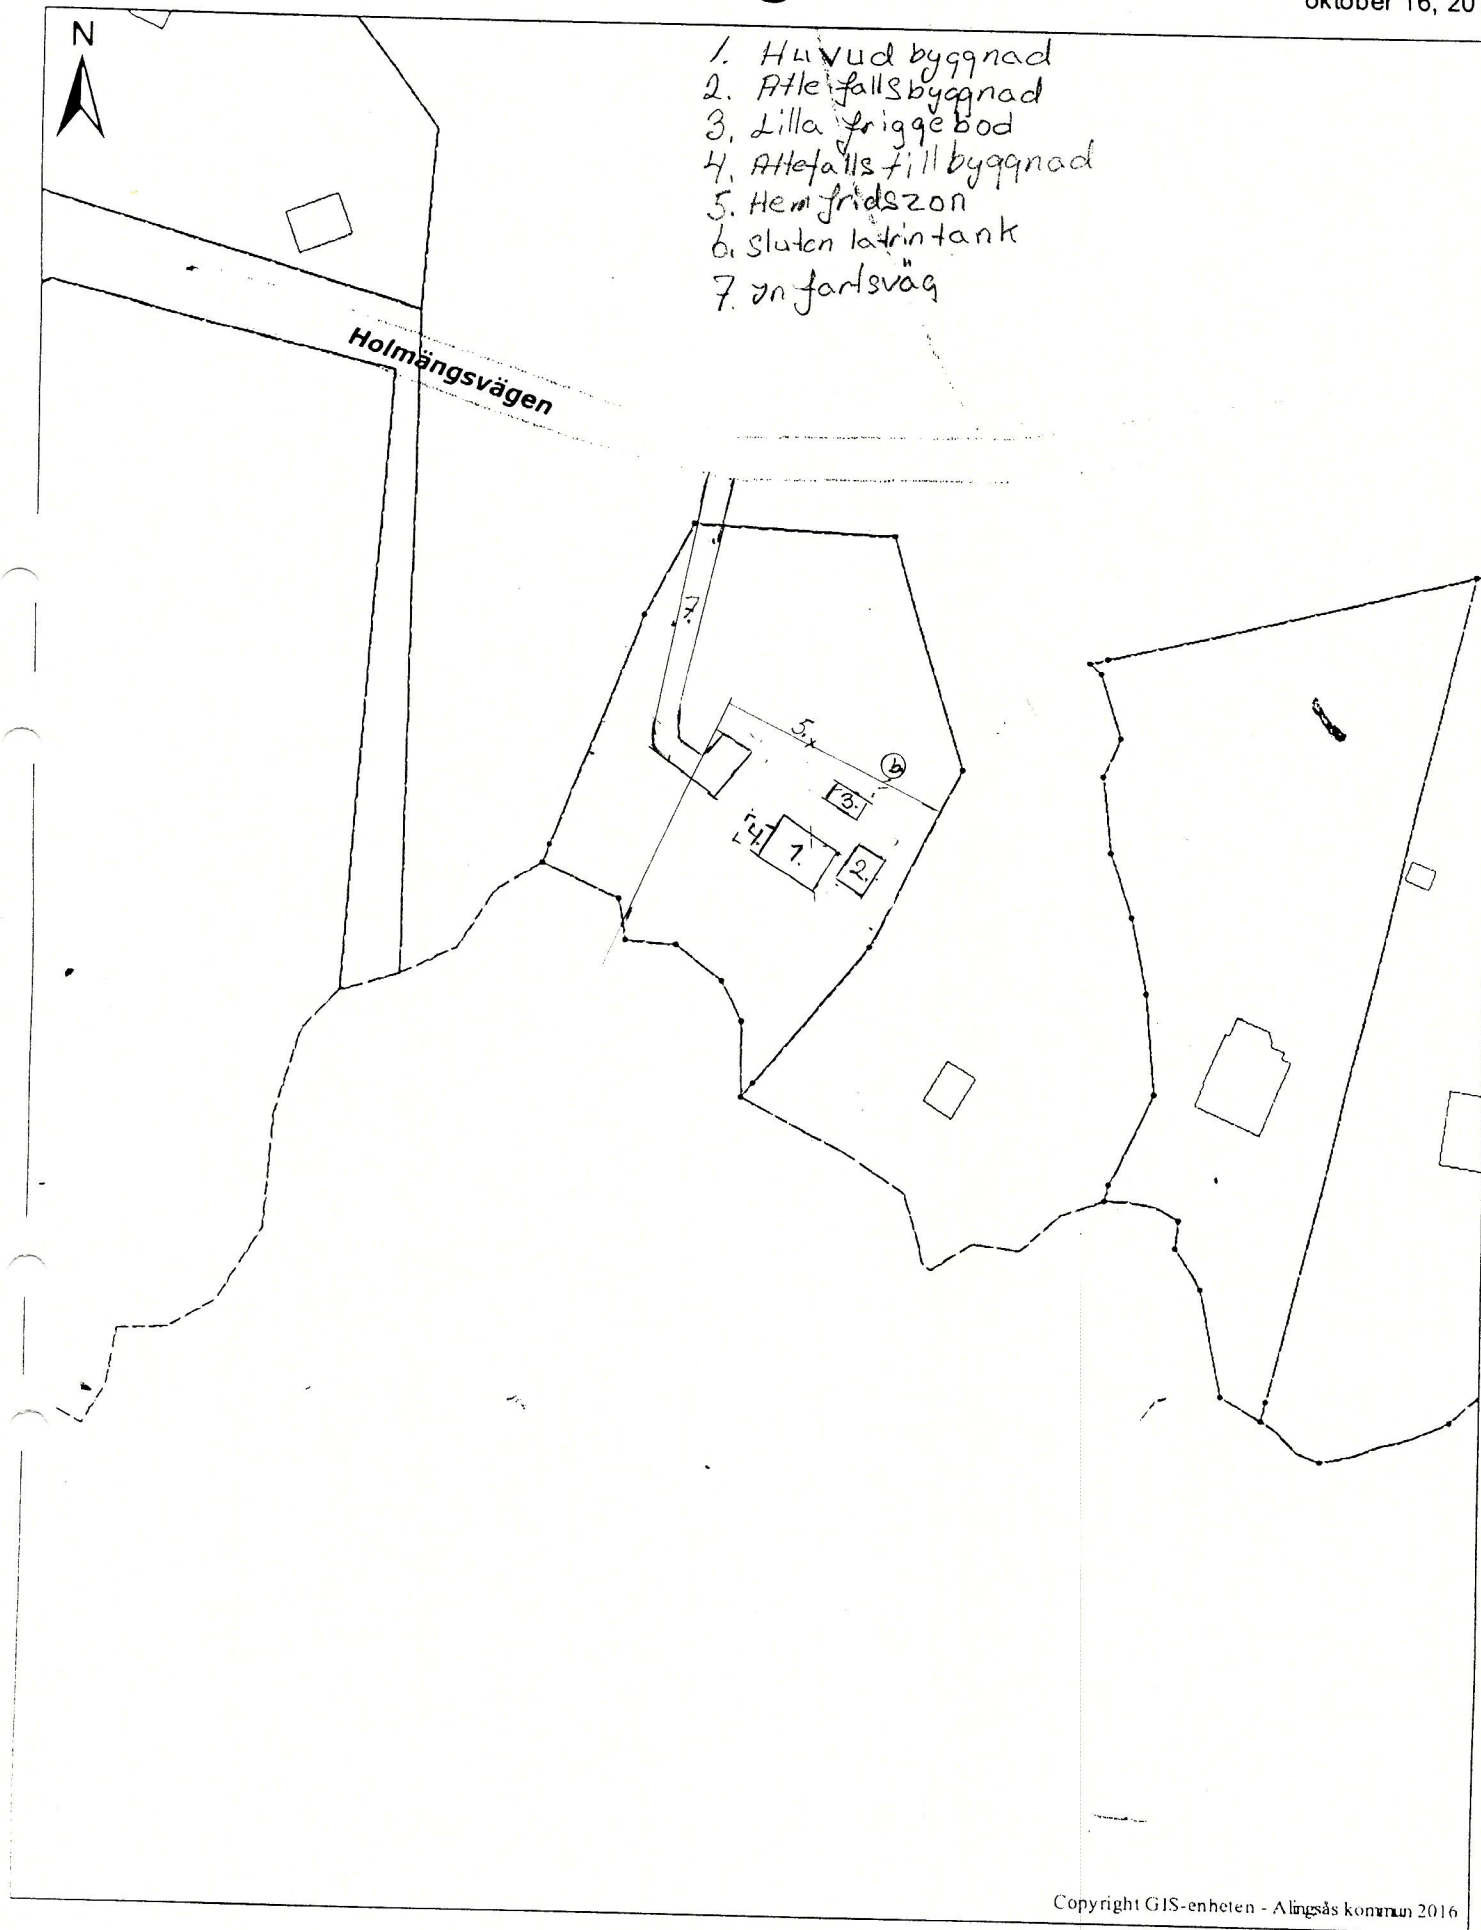

Copyright GIS-enheten - Alingsås kommun 2016

0 5 10 15 20 25 30 35 40 45 50 55 60 65 70 75 80 85 90 95 100 (m)

1:1 000