


Askgravlund Långareds kyrkogård

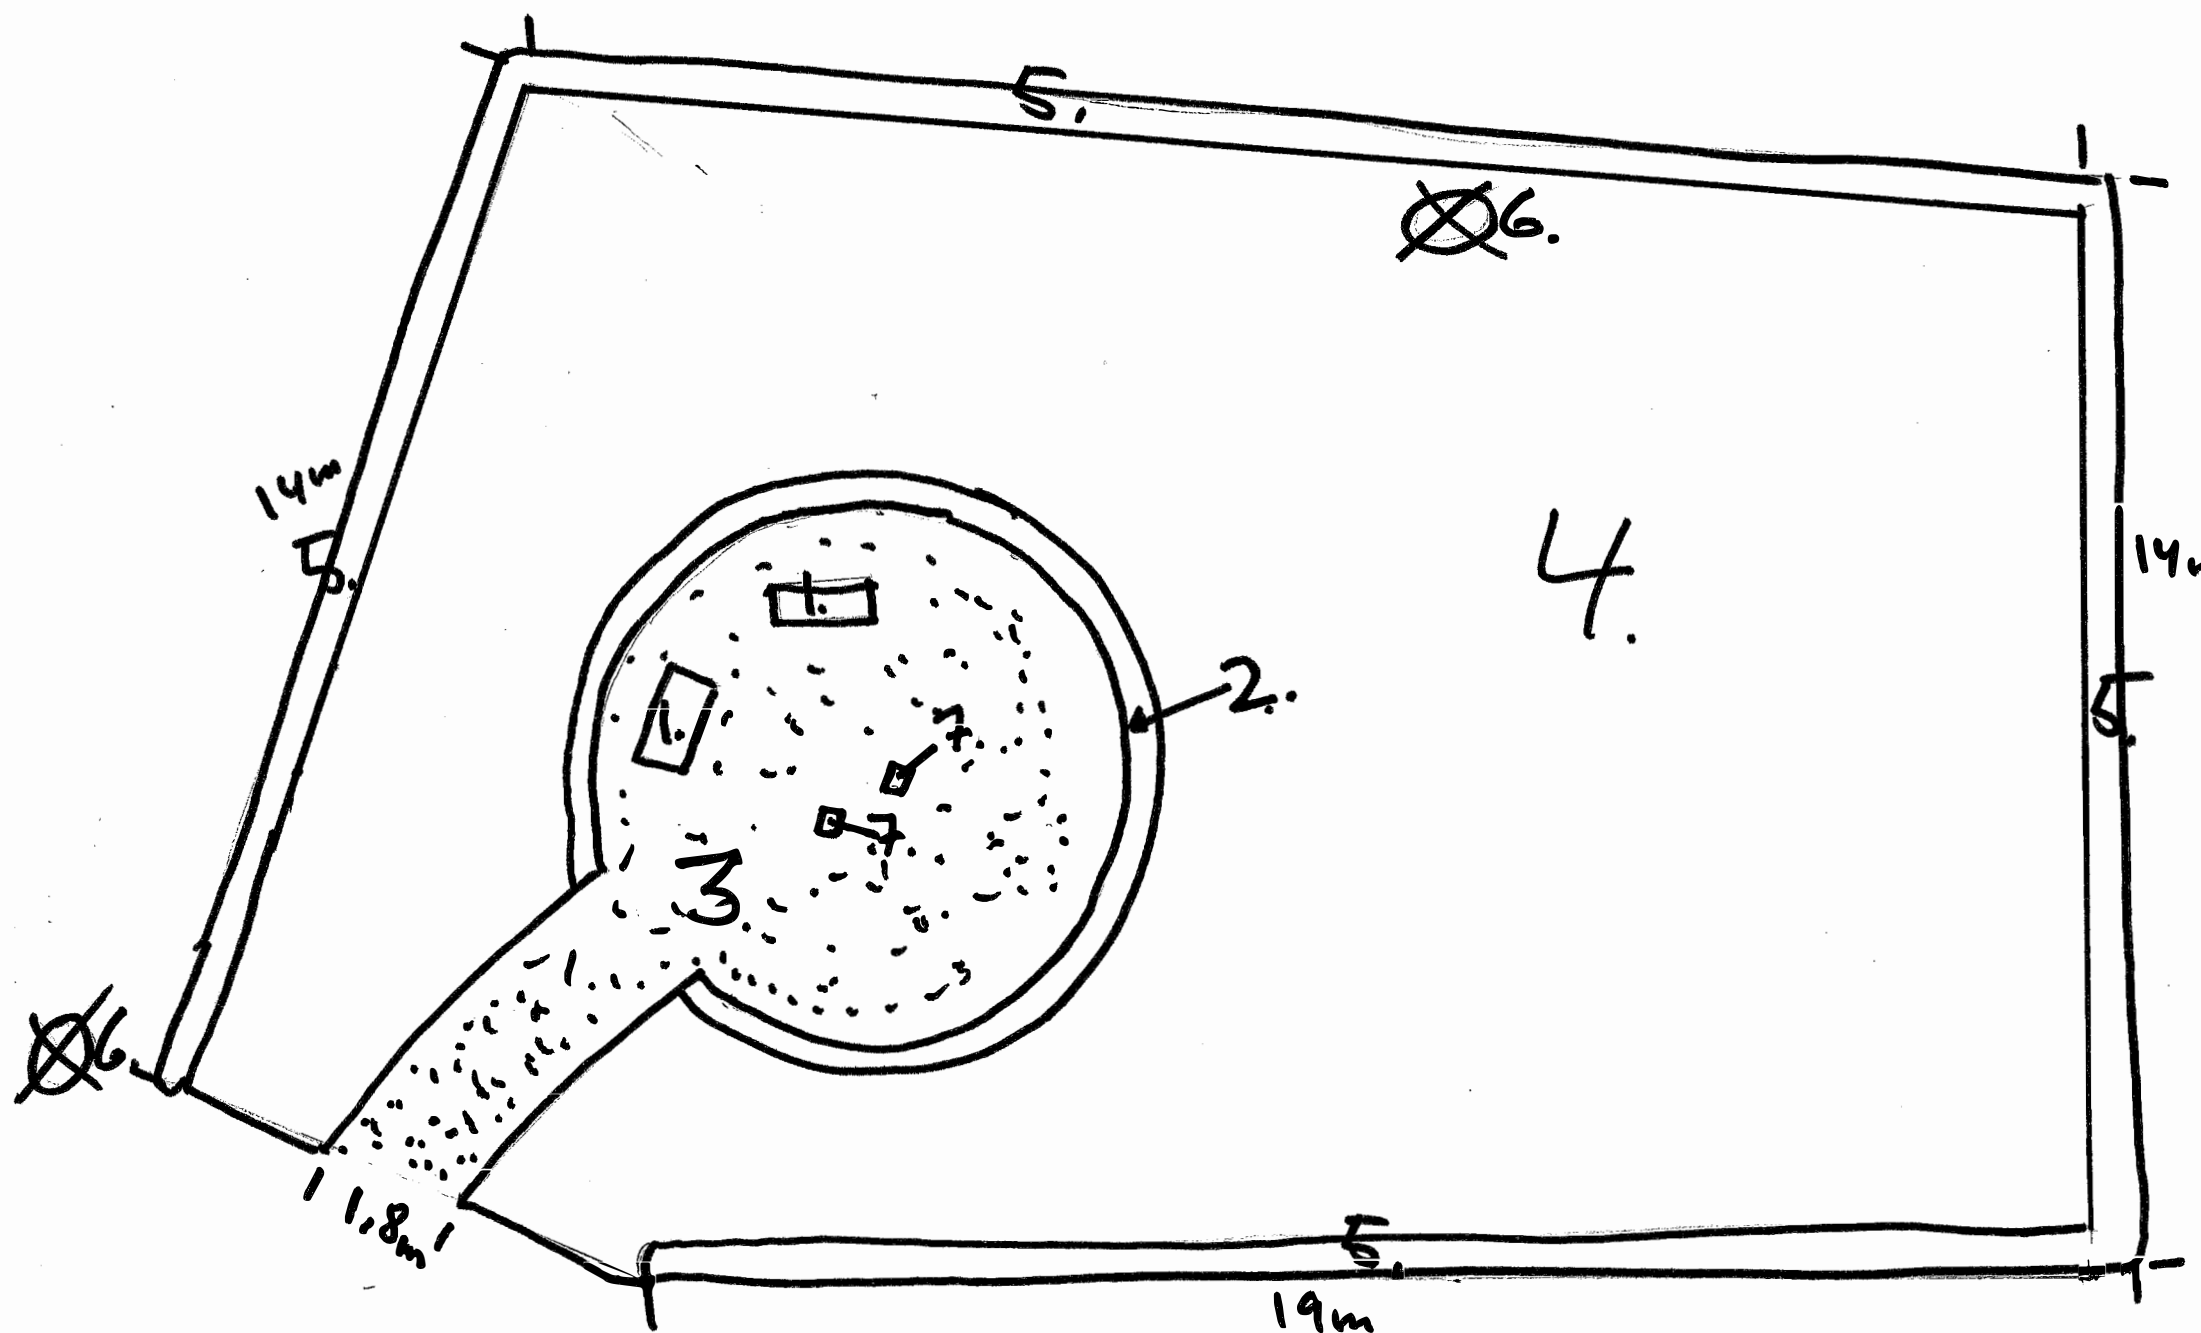

- 1. Bänk
- 2. Ljus- och vasställning
- 3. Hårdgjord yta (stenmjöl)
- 4. Gräsyta/jorningsområde
- 5. Häck/staket höj 140
- 6. Befintlig belysning
- 7. Ekstolpe för namn (15X15X230/250)

Fastighet
Långared 1:53