



ALINGSÅS

KOMMUN

NYBYGGNADSKARTA

Teckenförklaring :


	Bostad		Byggnad husliv
	Uthus		Byggnad takkontur
	Offentlig byggnad		Barrskog
	Skärmtak		Barrträd
	Mark får ej bebyggas		Lövskog
	Mark får endast bebyggas med komplementbyggnader.		Lövträd
	Kvarter/Traktgräns		+ 65,78 Markhöjd
	Fastighetsgräns		Formminne
	Användningsgräns		Elstolpe, Belysning
	Egenskapsgräns		Formminne
	Väggkant		
	Höjdkurva		
	Stenmur		
	Stödmur		
	Häck		
	Staket		

Kartan är framställd av tillgängligt digitalt kartmaterial. Ingen redovisning av ledningsdragning, rättigheter och bestämmelser. Ej heller någon kontroll av grundkartans aktualitet är gjord. Det tillkommer den sökande att själv informera om ändrade förhållanden.

Nyttillkommen åtgärd



Färdigt golv +

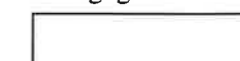

Kartan upprättad av:

Emelie Axelsson

Emelie Axelsson
GIS-ingenjör

Koordinatsystem: SWEREF 99 1200

Höjdsystem: RH2000

Fastigheten:

del av ALINGSÅS-HULABÄCK 2:62

i Alingsås kommun

Underlag till situationsplan

Detaljplan: OB 10


Konsult:

Planavgift debiteras.

Areal: m²

Fastighetsbildning erfordras

Datum: 2019-12-19

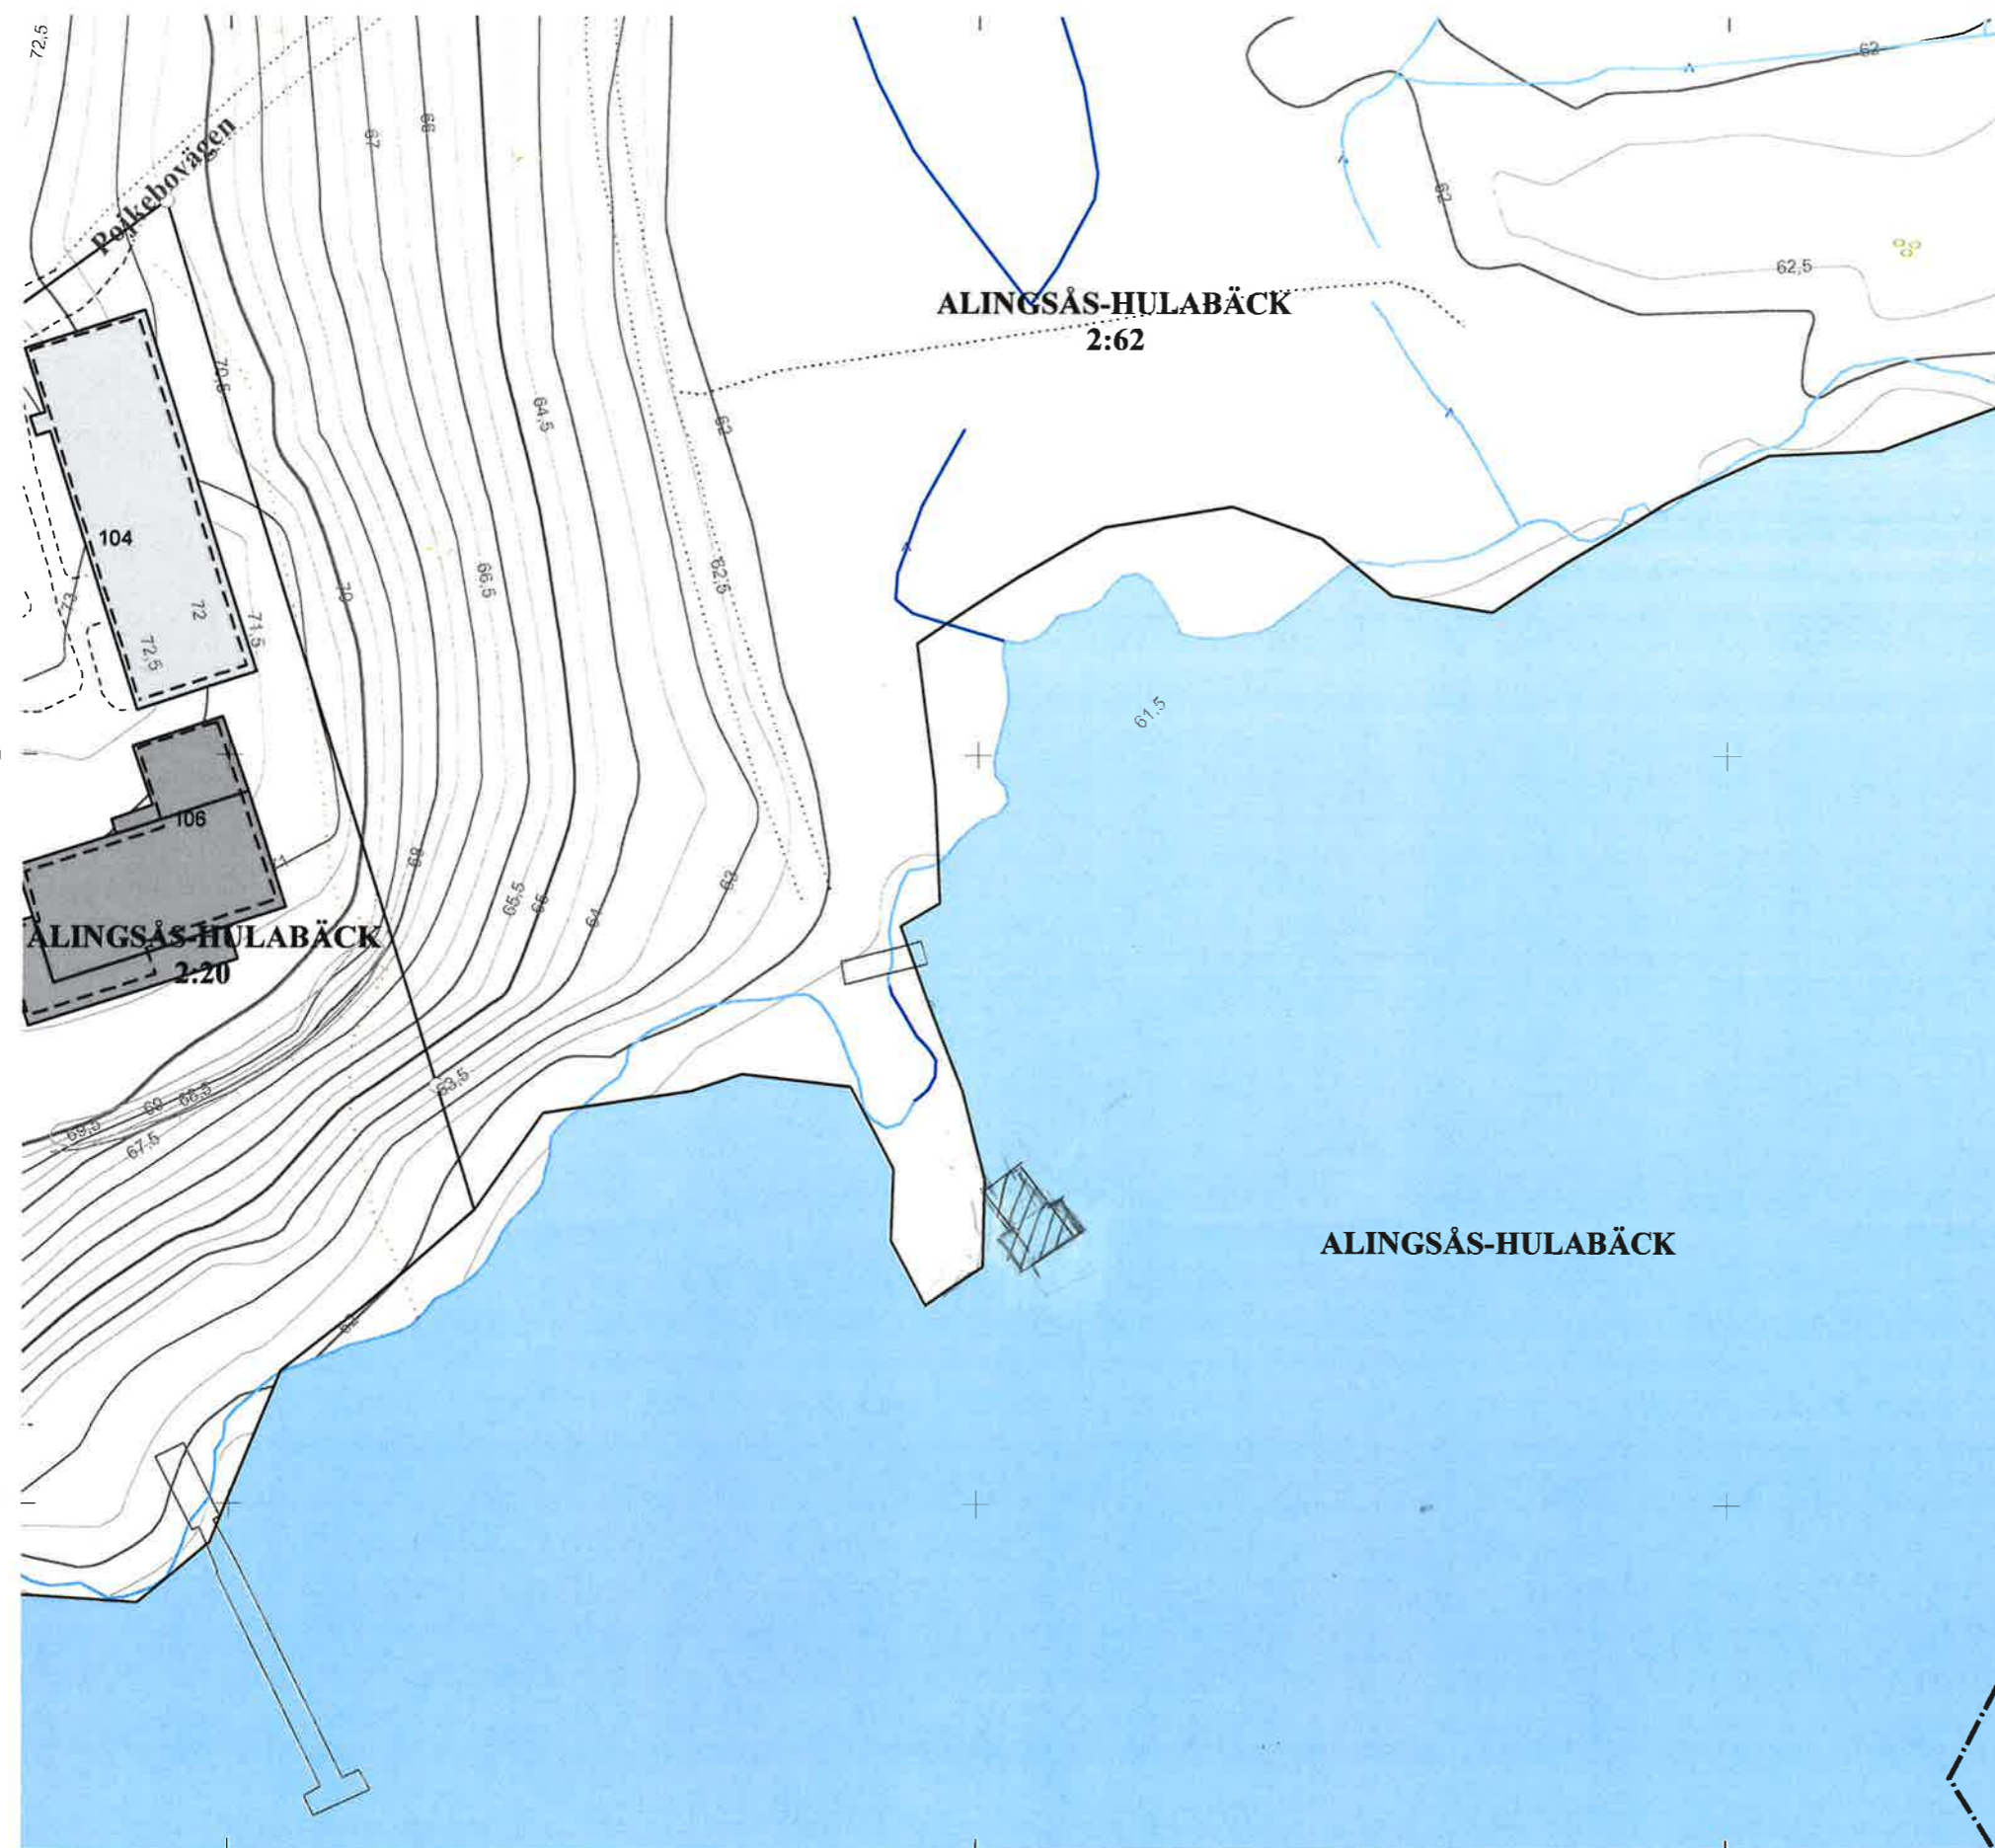

6416750

6416700

183050

183100

183150

Fastighet inom strandskydd

Skala 1:500

