


Entreprån

Utvändig trappor ingår ej från Hjältevadshus

*) = Kopplingslucka för el, värme och vatten
 **) = Vattenskåp
 MMS = Multimediaskåp
 ELC = Elmätarskåp
 Kopplingsluckor och installationer kan förändras
 gällande antal, storlek och placering

Boarea (BOA) Bruttoarea (BTA) Byggyta (BYA)
 Bottenplan 97.2 m² 111.3 m² 111.3 m²

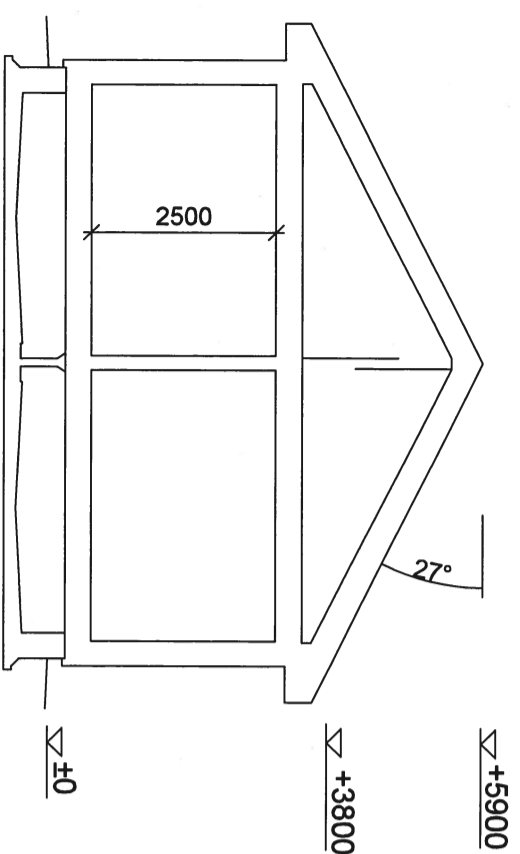

Original
 Storlek
A3


B	Entreprån	MS	200325
A	Föråld <td>AN</td> <td>200130</td>	AN	200130
REV.	REVIDERINGEN AVSER	SIGN.	DATUM

Hjältevadshus


Grättnäs 1:75
 Alingsås kommun

KONTROLLERAD AV	RTAD AV	DATUM	KÄNDENR	ORDERNR	RTTN NR
	Andreas Nyman	19-11-07	920704-19-002	501 930	A301
HUSTRIP	Bygglöv - Planritning	SKALA			
SDira 97 - Rtv.		1 : 100			


NCS Koder:
 Kulör Sockel: Betongskiva grå S2502-R
 Kulör Fasad: Faspanel trä faluröd S5040-Y80R
 Kulör Knutträddor, foder & vindskivor: Trä vit S0502-Y
 Kulör Fönster: Trä beklädda i aluminium vit S0502-Y
 Kulör Dörrar: Trä vita S0502-Y
 Takmaterial och kulör: Röda betongpannor 4040-Y60R

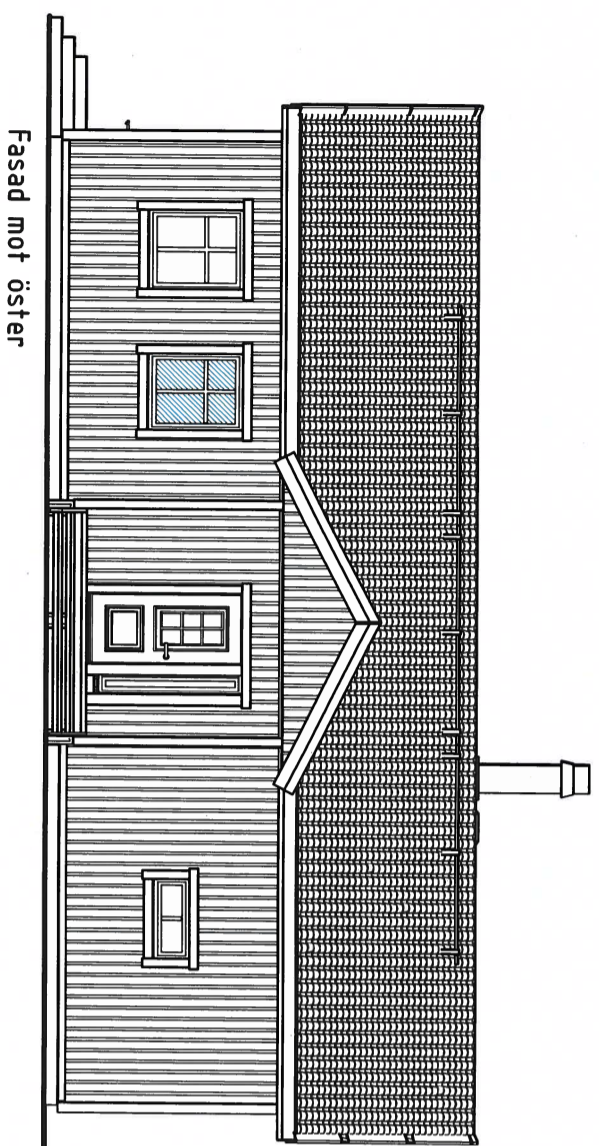


Fasad mot öster

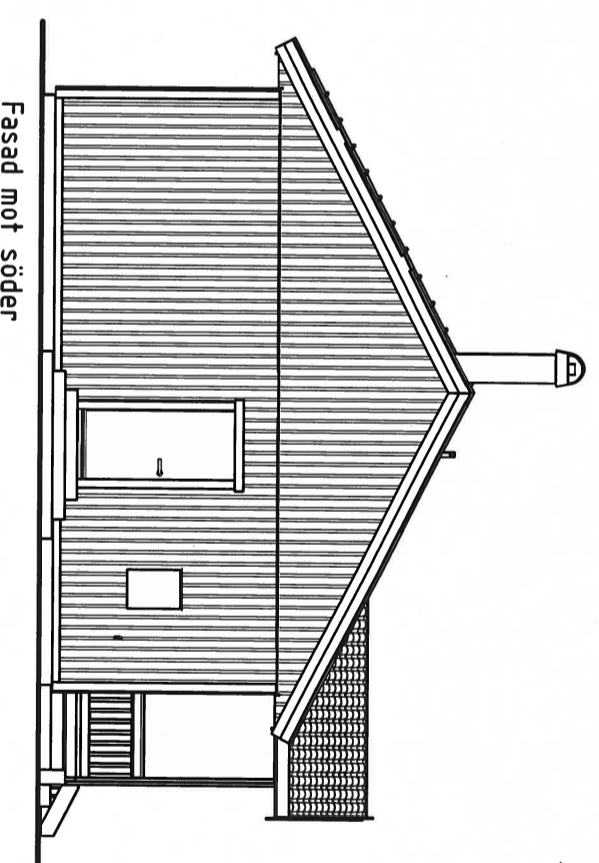

Fasad mot söder

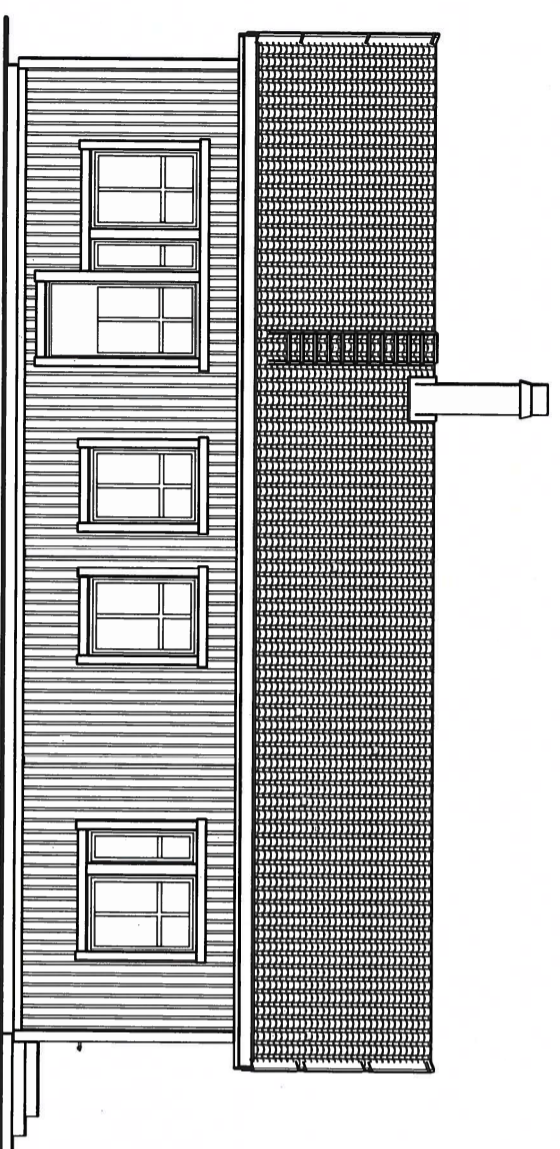


Fasad mot väster

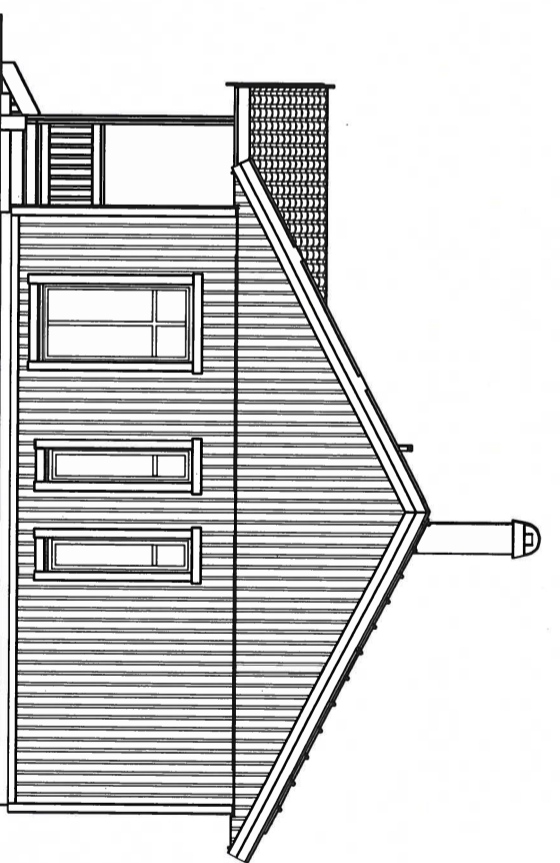

Fasad mot norr

Utvändiga trappor ingår ej från Hjältevadshus

Original
 Storlek **A3**

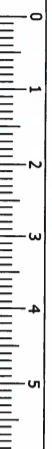

REV.	ÄNDRINGEN AVSER	SIGN.	DATUM
C	Entréplan	MS	200325
B	Spröjs, färgkoder	MS	200324
A	Värdereck	AN	191126

RENDERINGEN AVSER

MS	AN	SIGN.	DATUM
MS	AN	SIGN.	DATUM

KONTROLLERAD AV
 RITAD AV
Andreas Nyman

DATUM
 19-11-07



Hjältevadshus

Grätnäs 1:75
 Alingsås kommun

HUSTYP
 Spåra 97 - Rtv.

RITNINGSTYP
 Bygglöv - Fasadrättning

ÄRENDENR.
 920704-19-002

ORDERNR.
 501 930

SKALA
 1 : 100

RITN. NR.
 A302