

SEKTION

A	MINSKAD TILLBYGGN. A-L.L. 20200121
BET	ARBETEN AVSÄR
SKALA	SKALA
BYGGLÖVSRTNING	

MJÖNÄS HSB, ALINGSÅS KOMMUN	
clioark AB	
ARKITEKTBYRÅ	
Arkitektkontor Kontorsgatan 44, 441 39 Alingsås 031-823000, info@clioark.se www.clioark.se	
TEGERSÅS NR 19 1 22	BYGGN. AV A-L.L.
20190702	ANSVARS A-L.L.
	HANDLEDARE A-L.L.


OM O TILLBYGGNADSRITNINGA AV FRITIDSHUS	
PLANER O SEKTION	1 BET
SKALA 1:100	NUMMER 40.1-01
	A

FASAD MOT SJÖN FASAD MOT SYDOST


LJUSBRUNNAR VID KALLARFONSTER




FASAD MOT SYDVÄST

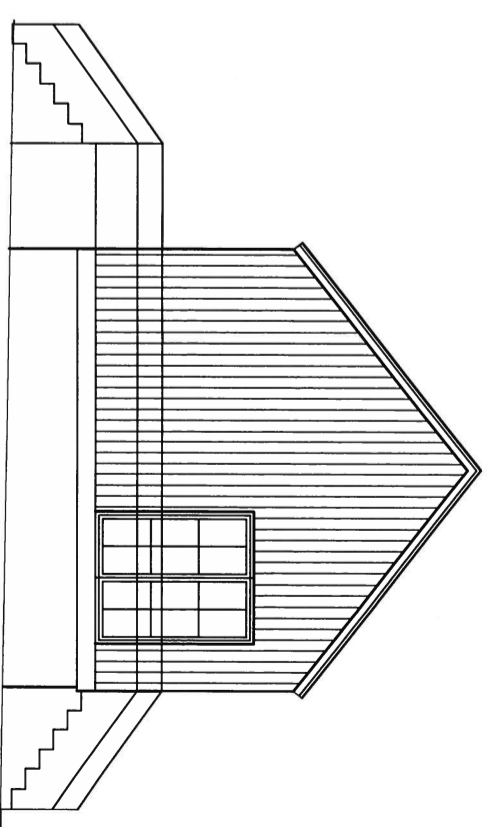

ENTRÉFASAD FASAD MOT NORRVÄST

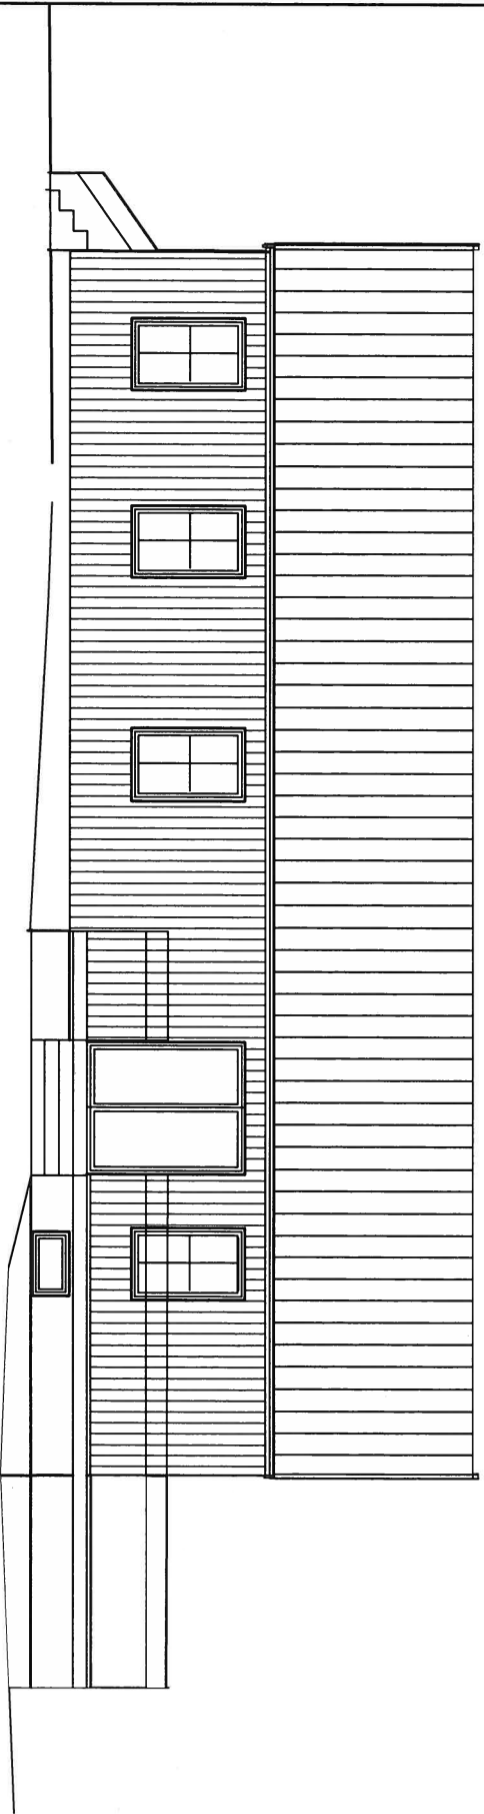

FASAD MOT NORDOST

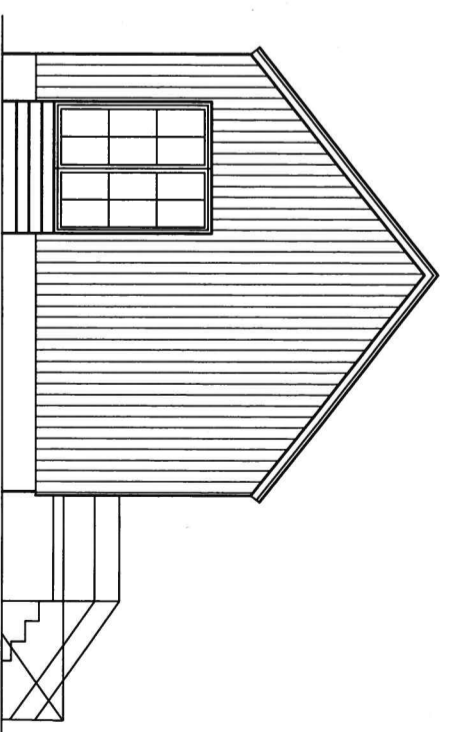

A	MINSKAD TILLBYGGN. A-L.L. 20200121
BET	ARBETEN ABER
AVT	SKA
	DATUM
BYGGLÖVSRTNING	

MJÖNÄS 1:15, ALINGSÅS KOMMUN

oljort AB
 ARKITEKTFIRMA
 Annelena Lennander
 Kvarnbergsgården 14, 441 39 Alingsås
 Tel: 031-823000 eller 070-3900000

UPPDRAG NR	BETE NV	HAUDETSGÅRDE
19 7 22	A-L.L.	A-L.L.
DATUM	ANSÖKNING	
20190702		

OM Ö TILLBYGGNADSRITNINGA AV FRITIDSHUS

FASADER	NUMER	1 BET
A3=1100	4.0.3-01	A