


DETALJ PLANK
SKALA 1:20



BAGAREN 6		REV	GÄLLER	SIGN	DATUM
DETALJRITNING					
PLANK					
DATUM	RT				
2019-05-08					
SKALA	RTM. NR				
1:20 (A3)	4				
					1 REV



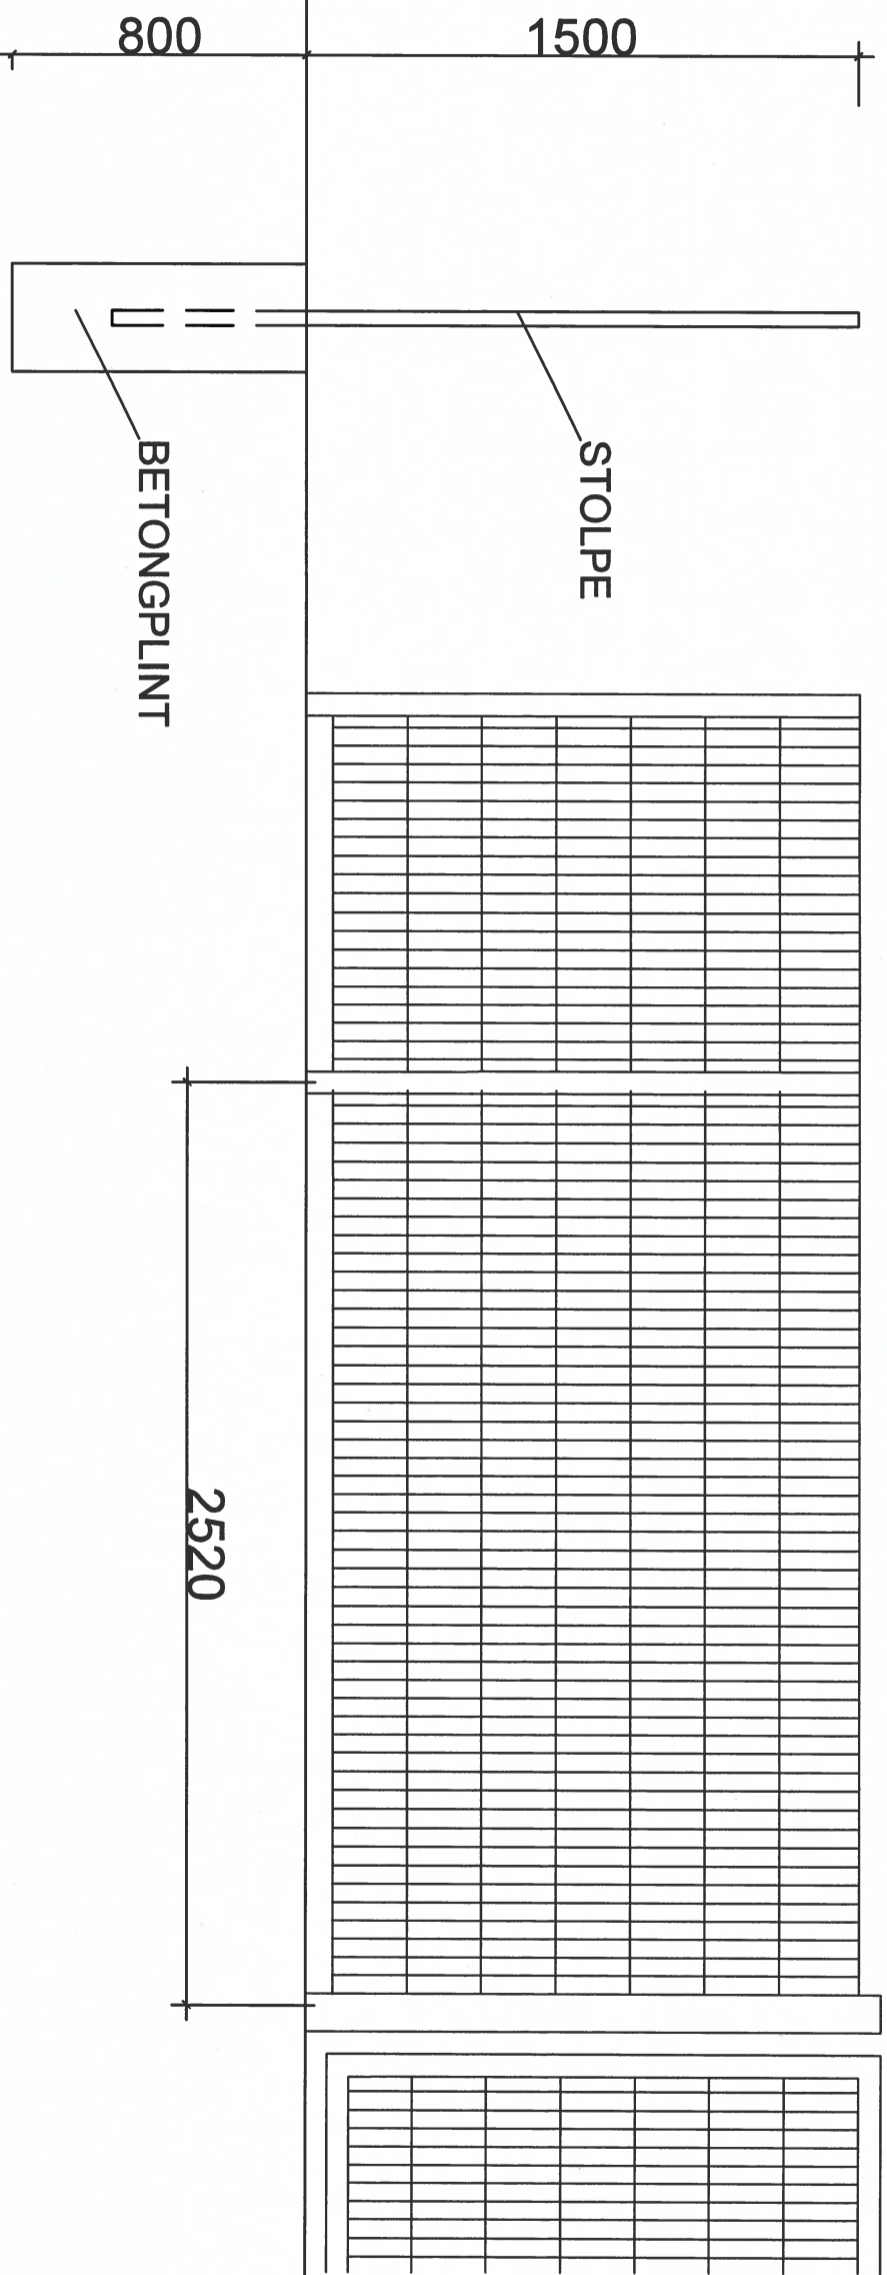


DETALJ METALLSTAKET
SKALA 1:20


REV	GÅLLER	SIGN	DATUM
-----	--------	------	-------

BAGAREN 6	
DETALJRITNING	
STAKET	
DATUM	RITAD AV
2019-05-08	
SKALA	RITN. NR
1:20 (A3)	5
	I REV



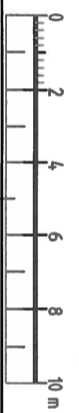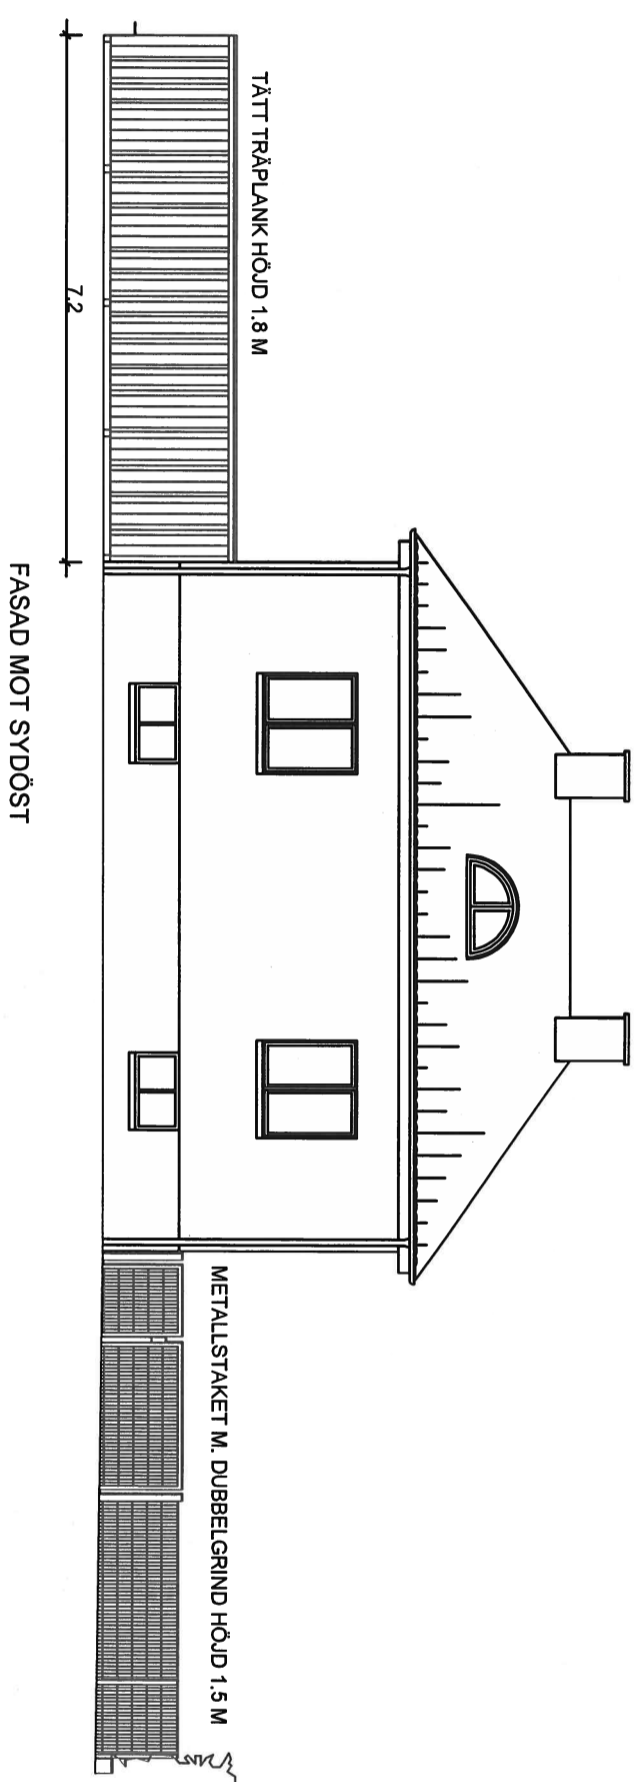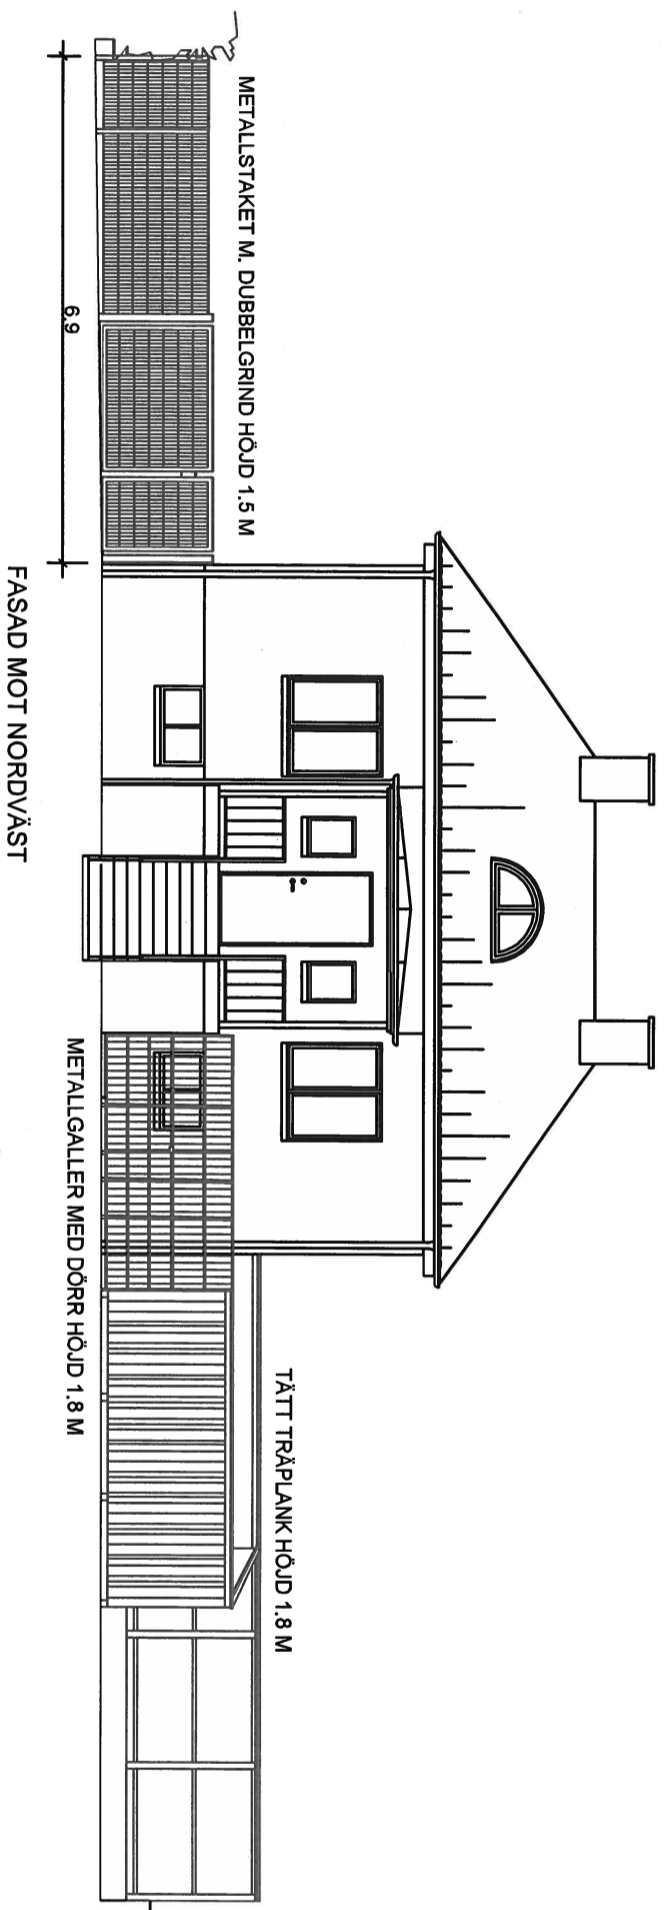

REV GÄLLER		SIGN DATUM	
BAGAREN 6 FASADRITNING NORDVÄST & SYDÖST PLANK & STAKET			
DATUM	2019-05-08	RITAD AV	
SKALA	1:100 (A3)	RITN. NR	2
			REV

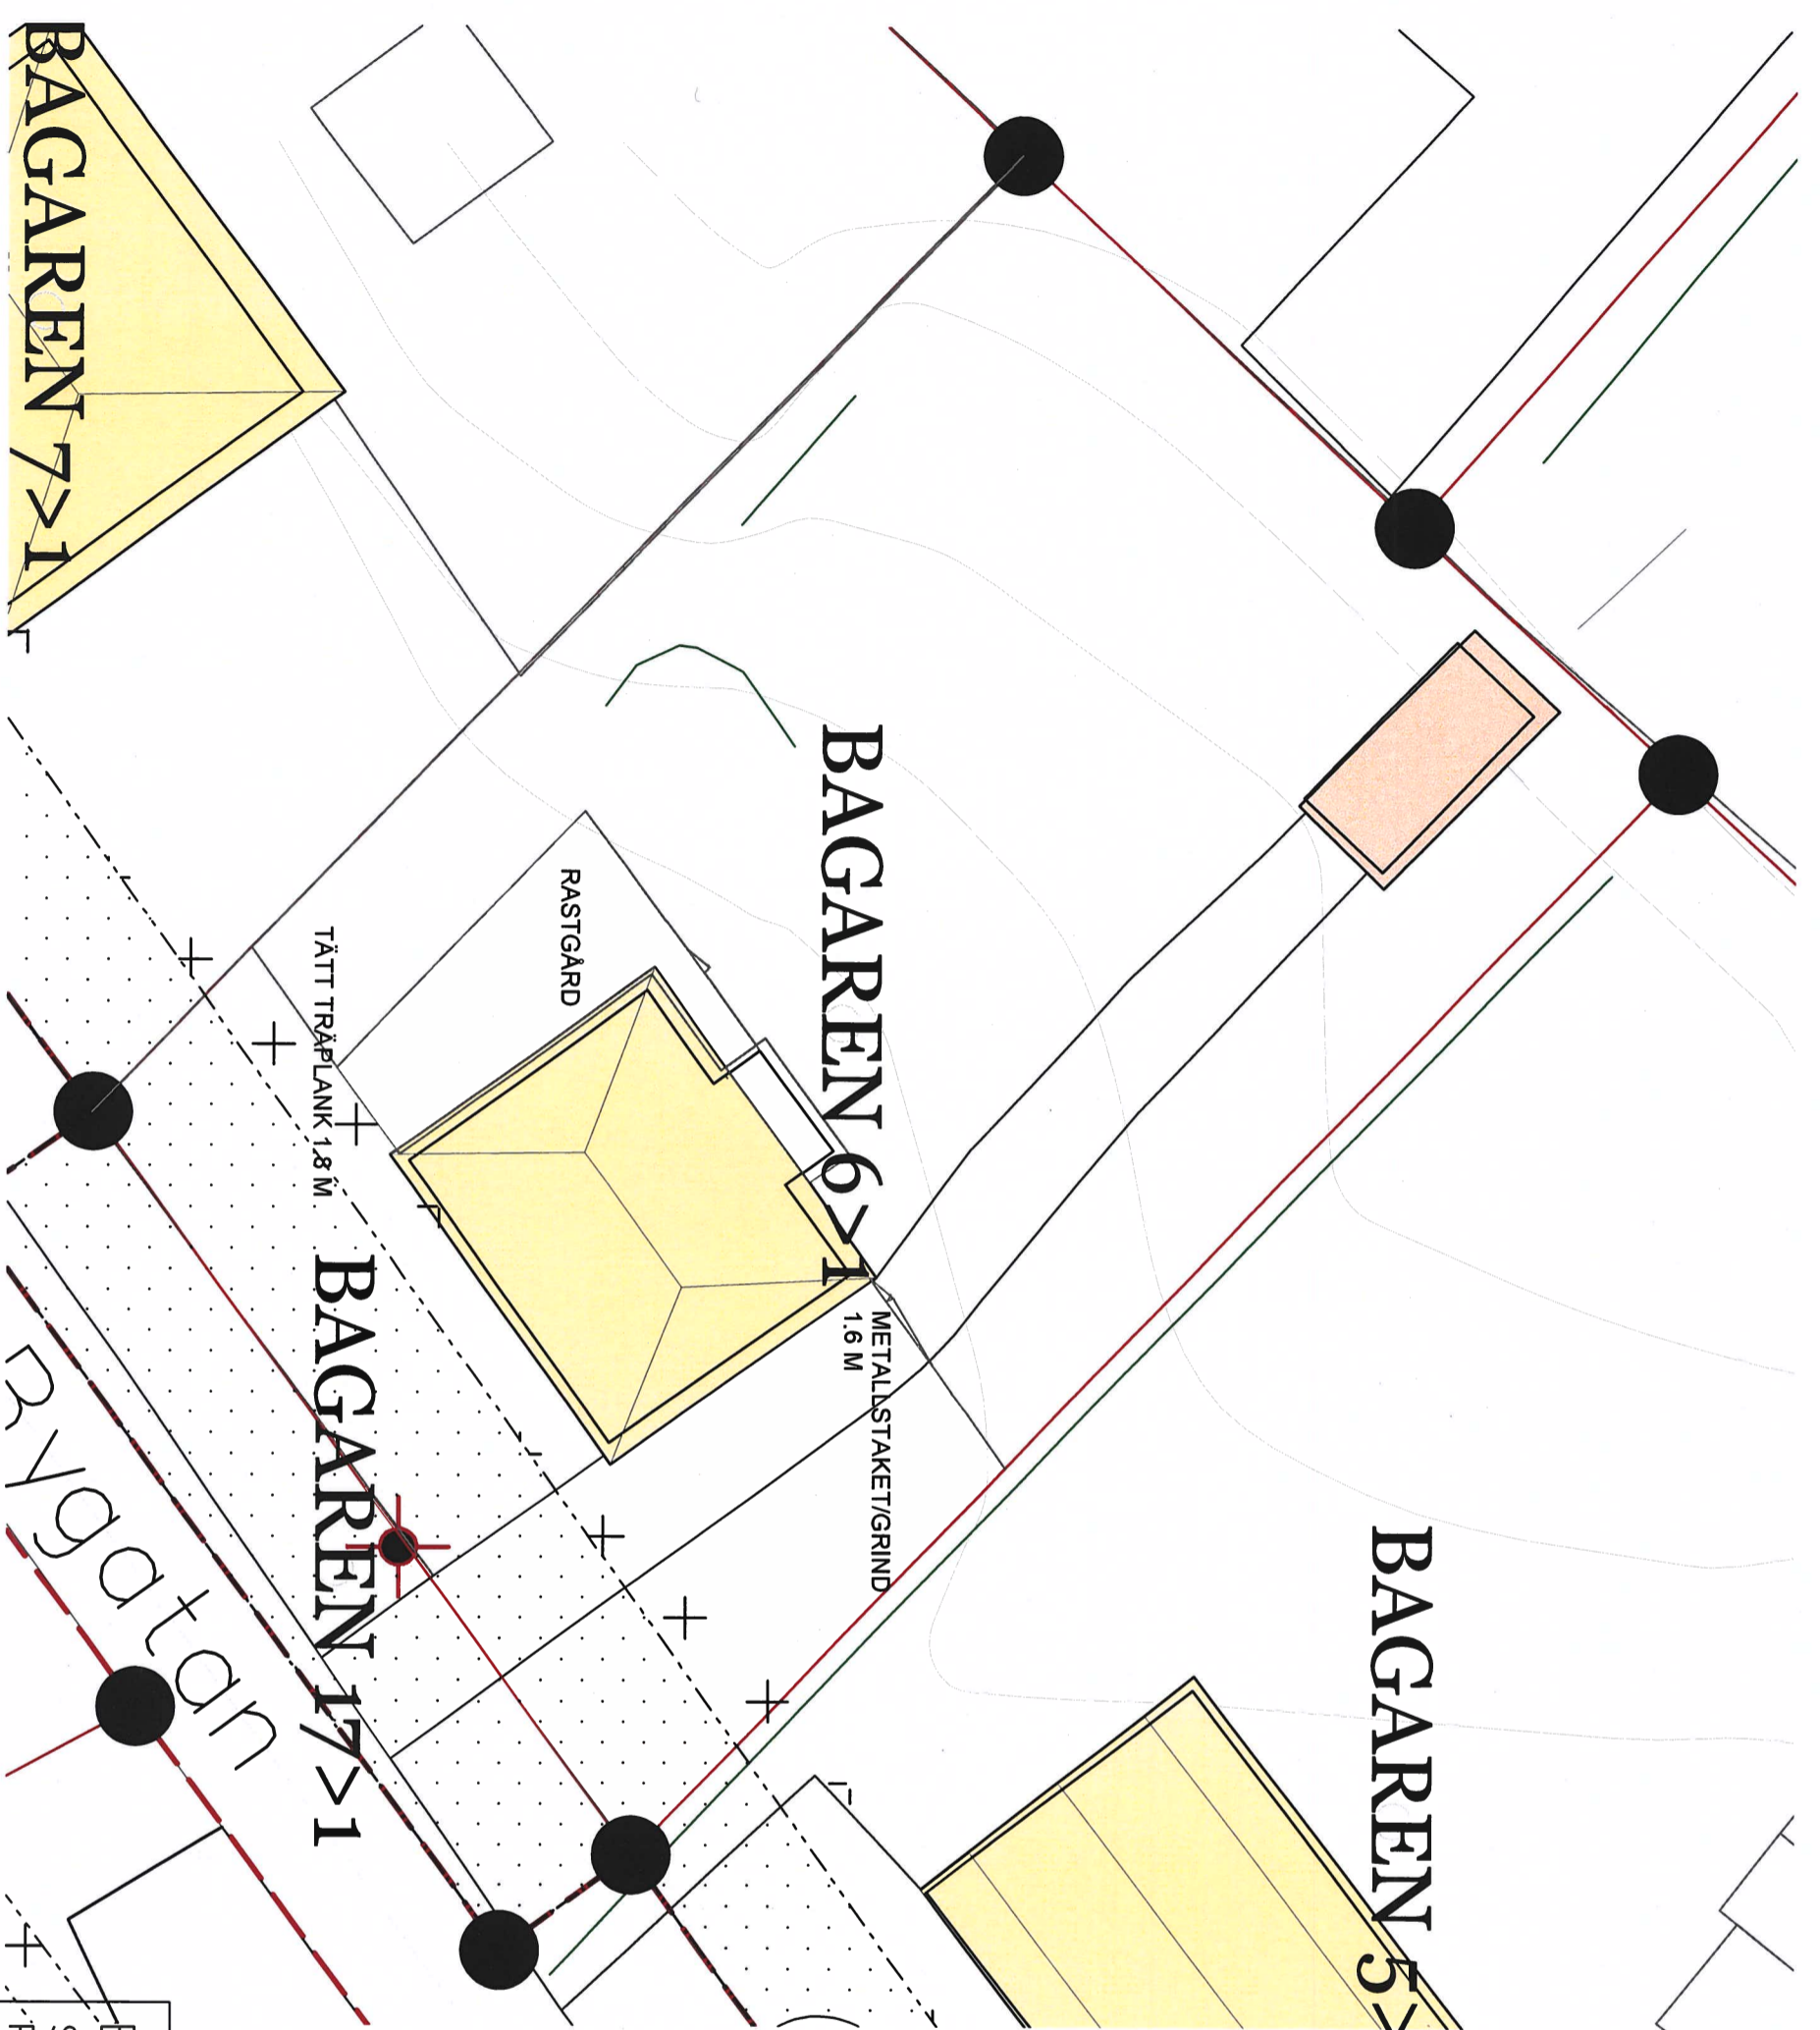

BAGAREN 6		REV	GALLER	SIGN	DATUM
SITUATIONSPLAN					
PLANK & STAKET					
DATUM		RITAD AV			
2019-05-08					
SKALA		RITN. NR			
1:200 (A3)		1			
					REV