




6411750

6411700

6411650

6411600

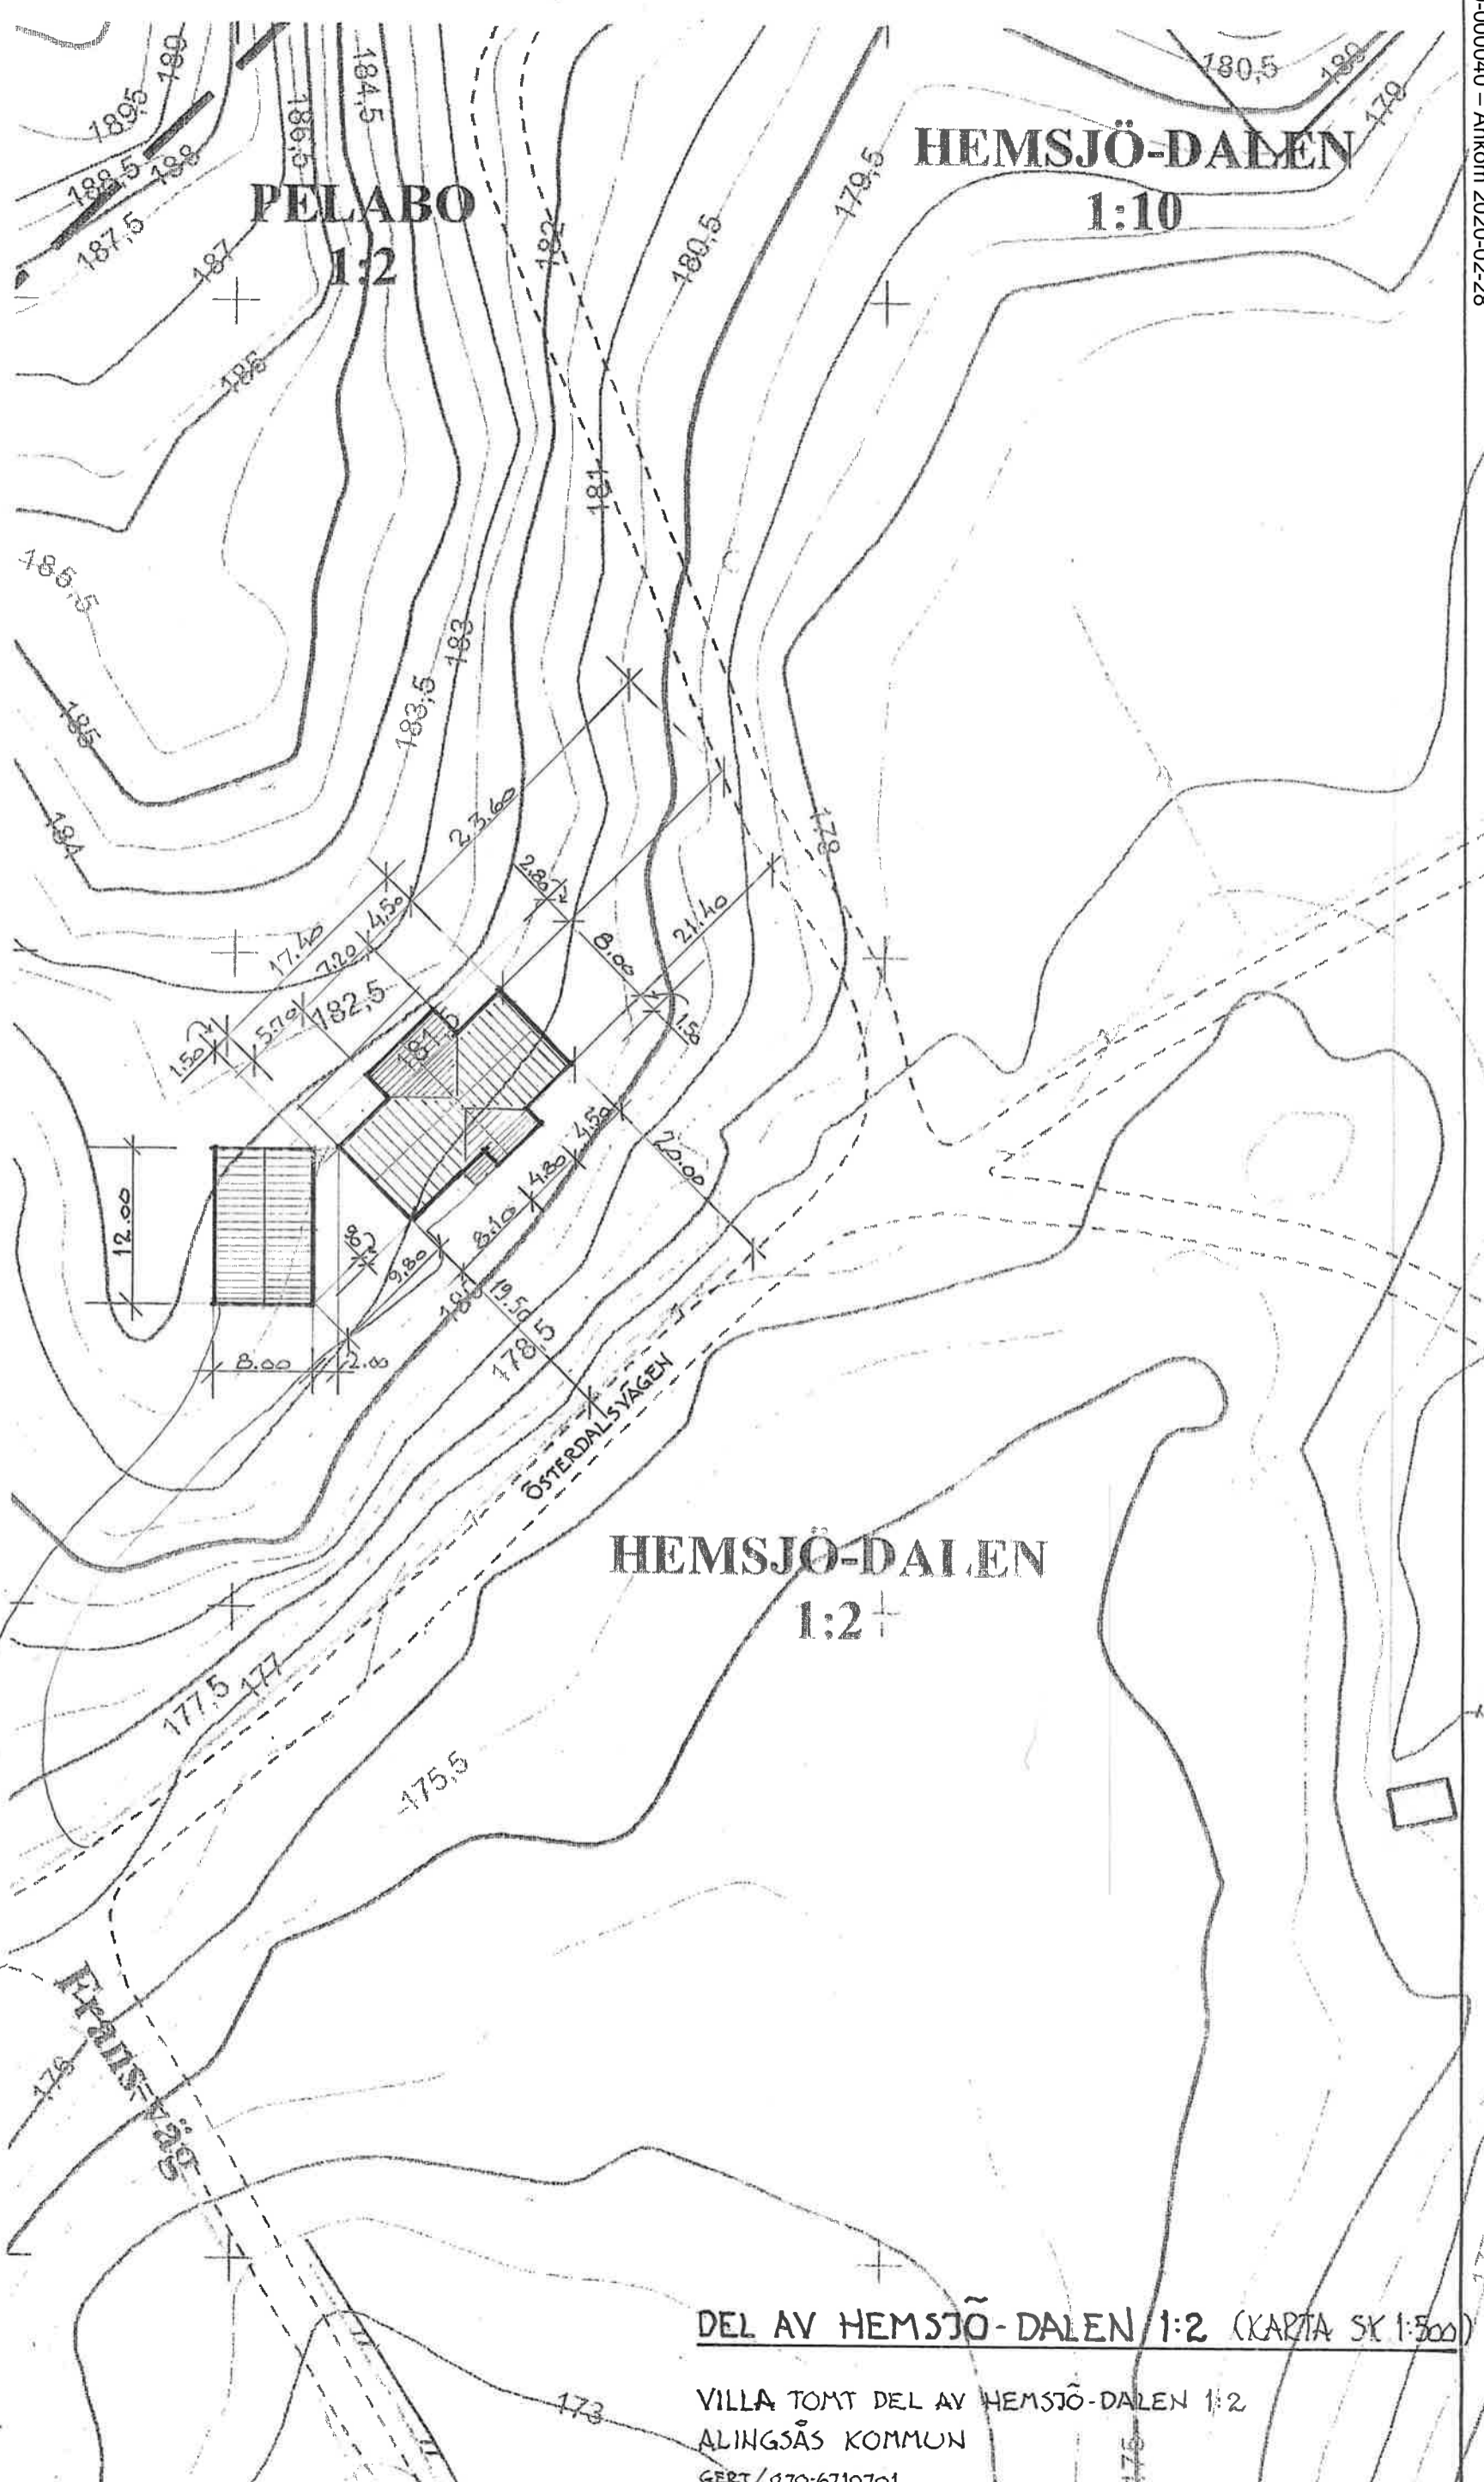

DEL AV HEMSJÖ-DALEN 1:2 (KARTA SK 1:500)

VILLA TOMT DEL AV HEMSJÖ-DALEN 1:2  
ALINGSÅS KOMMUN  
GERT/070-6710701

9771