


FASAD MOT NORDVÄST

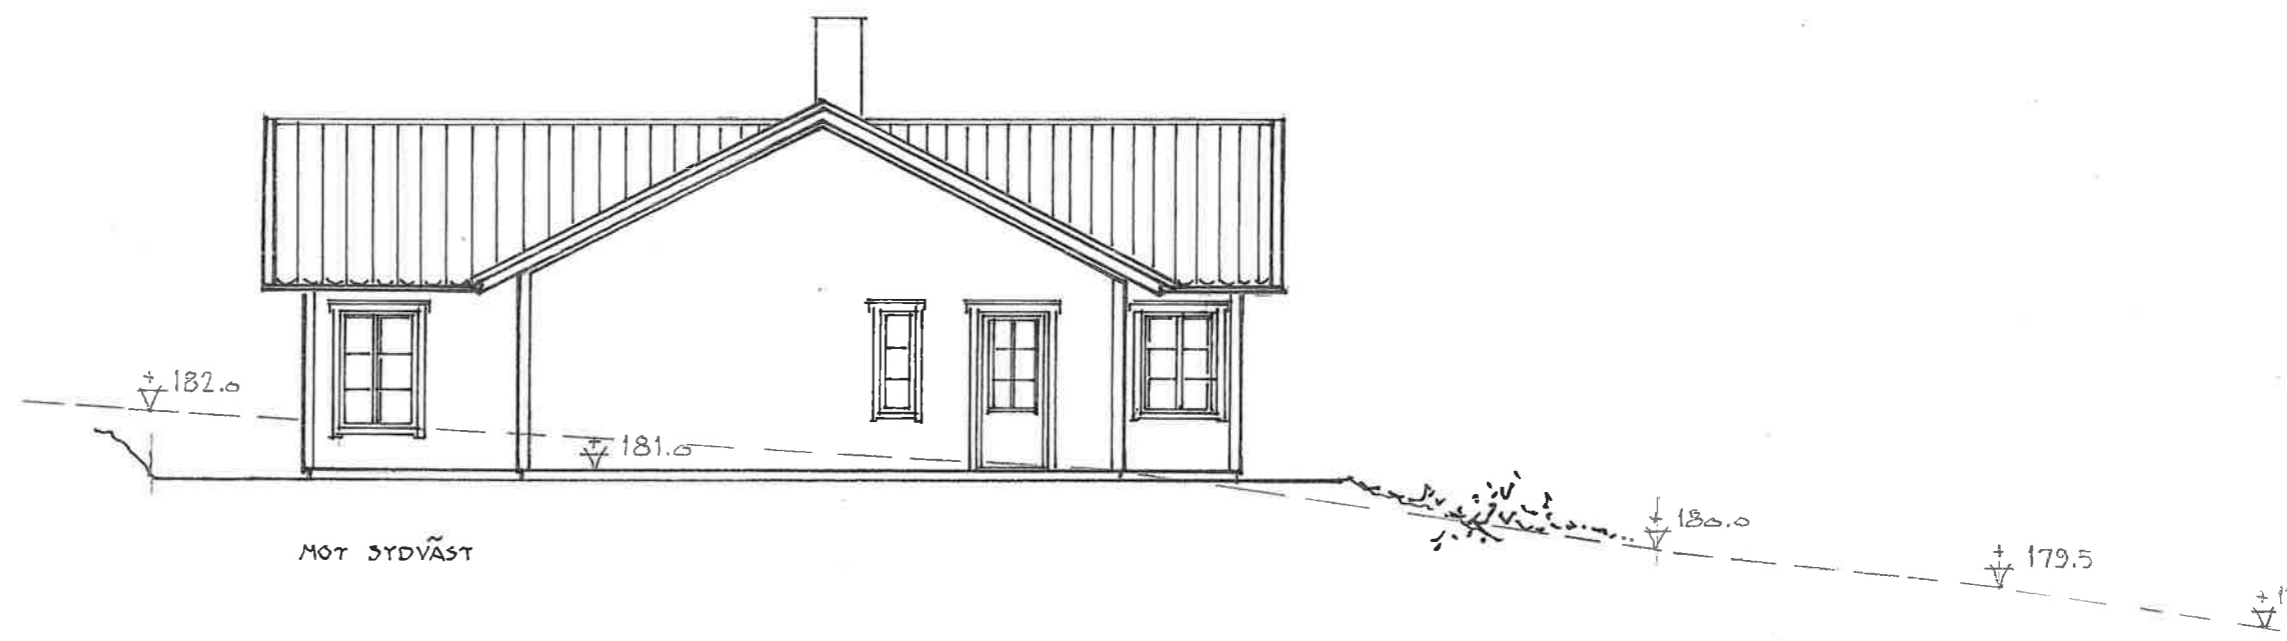

MOT SYDVÄST

VILLA TOMT DEL AV HEMSTJÖ-DALEN 1:2
ALINGSÅS KOMMUN
MARIEDALS ALLSERVIC 070-4879761 / GERT