



FASAD MOT NORDOST

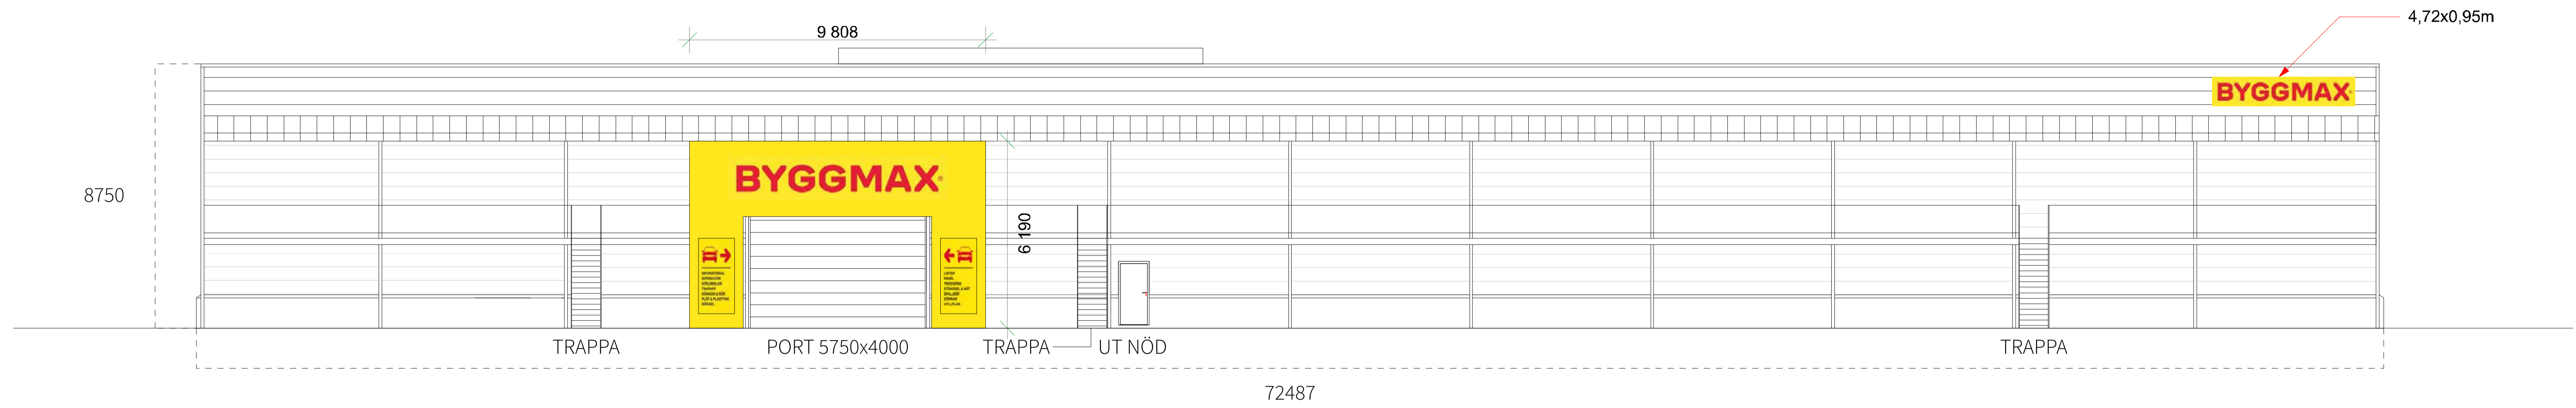


FASAD MOT SYDVÄST

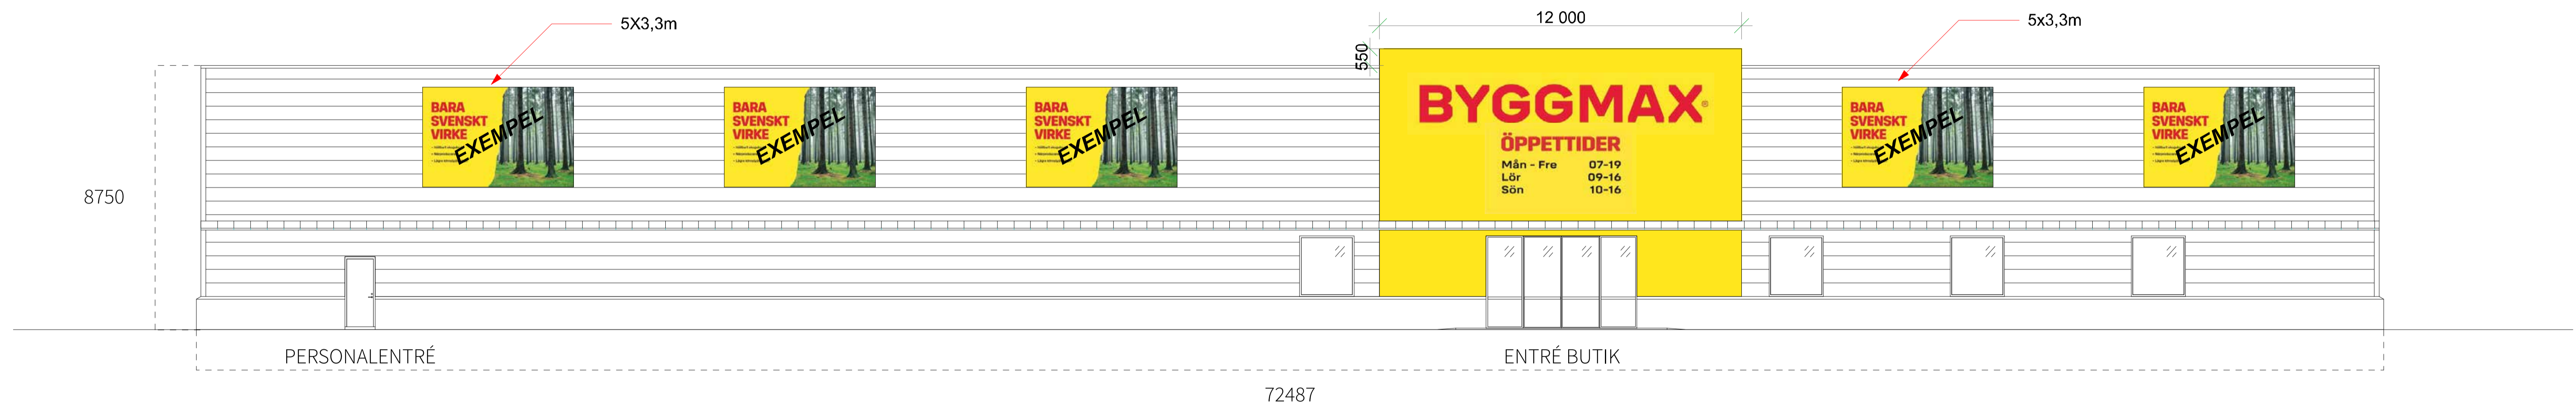

FASAD MOT NORDVÄST



FASAD MOT SYDOST

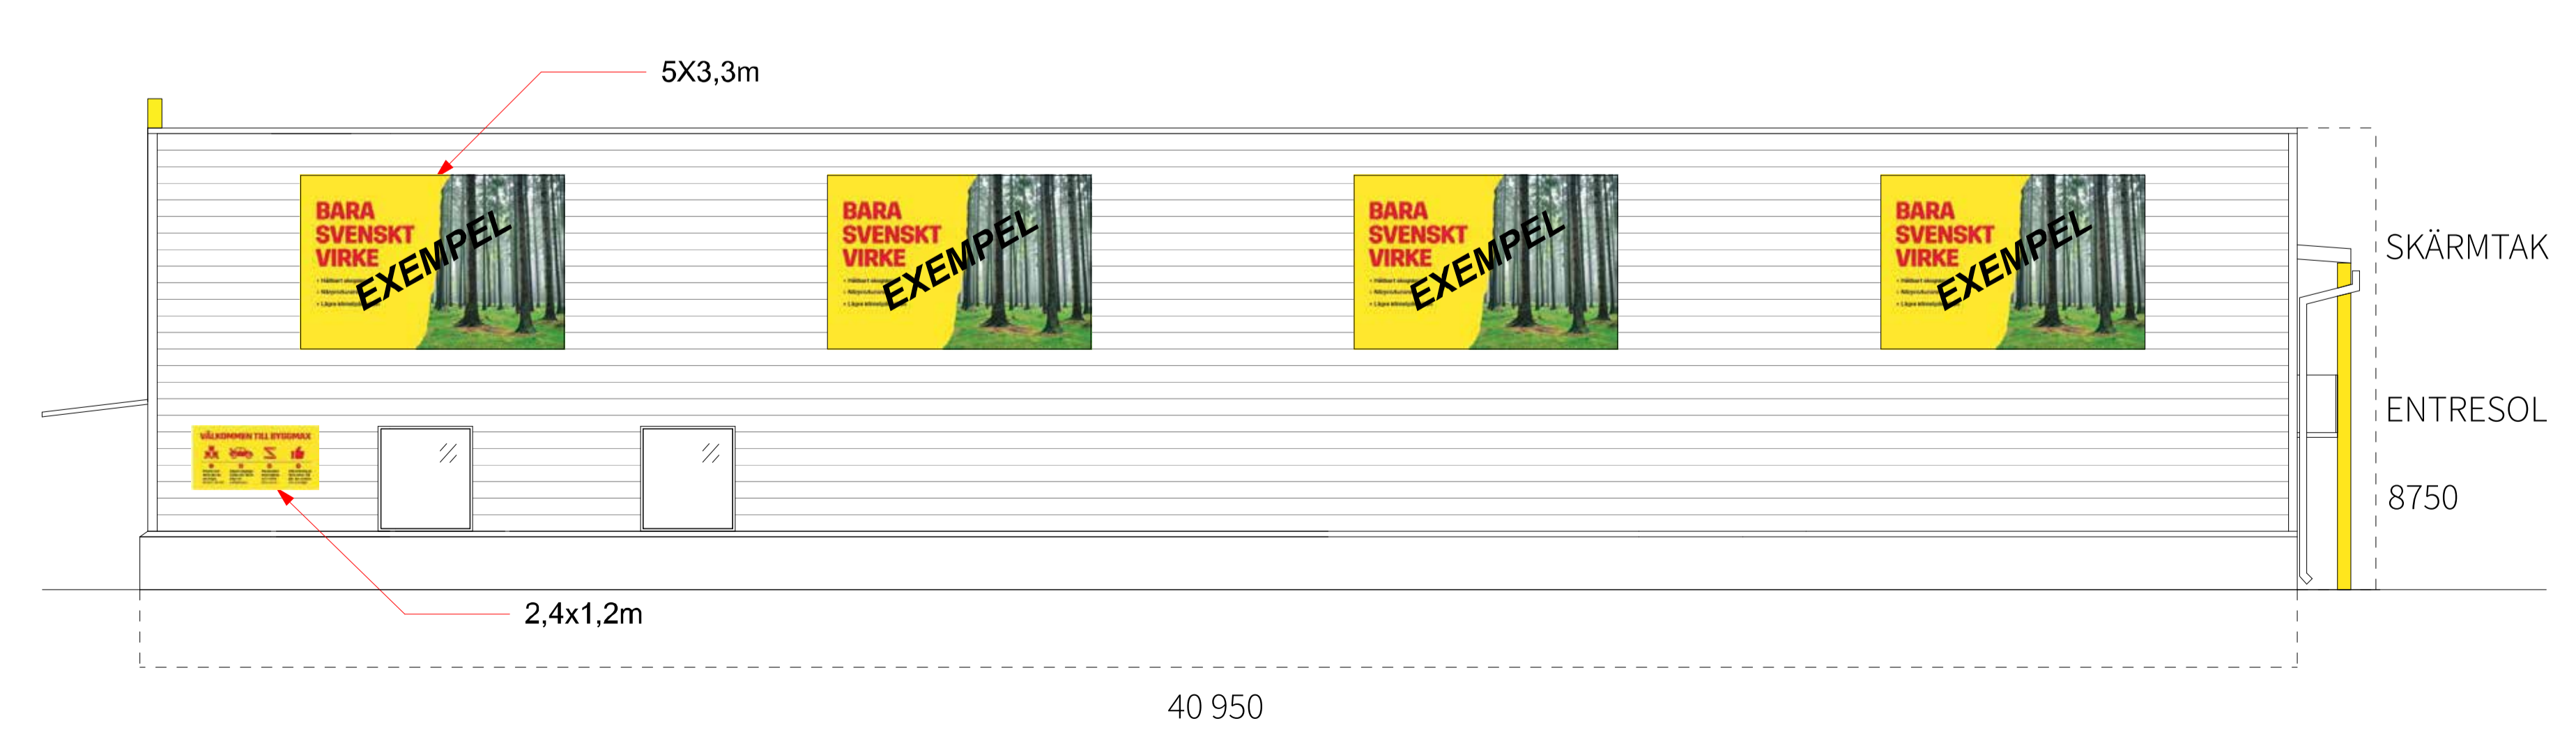

UTVÄNDIG FÄRGSÄTTNING

KOMP.	RAL 701
Färgsk.	MIDNÖRRA RAL 7011
Fasadplåt	SILVERMET RAL 9006
Körplåt	MÖRK SILVERMET RAL 9007
Betongskel	GRA

These drawings belong to Abreco AB and are protected by copyright. They can NOT be copied, distributed or modified without permission.

Projektnamn: Alingsås
Kund: Byggmax
Skala: 1:100
Datum: 190624 (CL)
Rev: 1/1
Sida: 1/1

Abreco AB
Vasaplatsen 2
c/o Mindhammar Ekonomikonsult
413 34 Göteborg
0709-620843

Abreco

