


SEKTION 1
DEN SAMMA SOM BEFINTLIGT

SEKTION 2

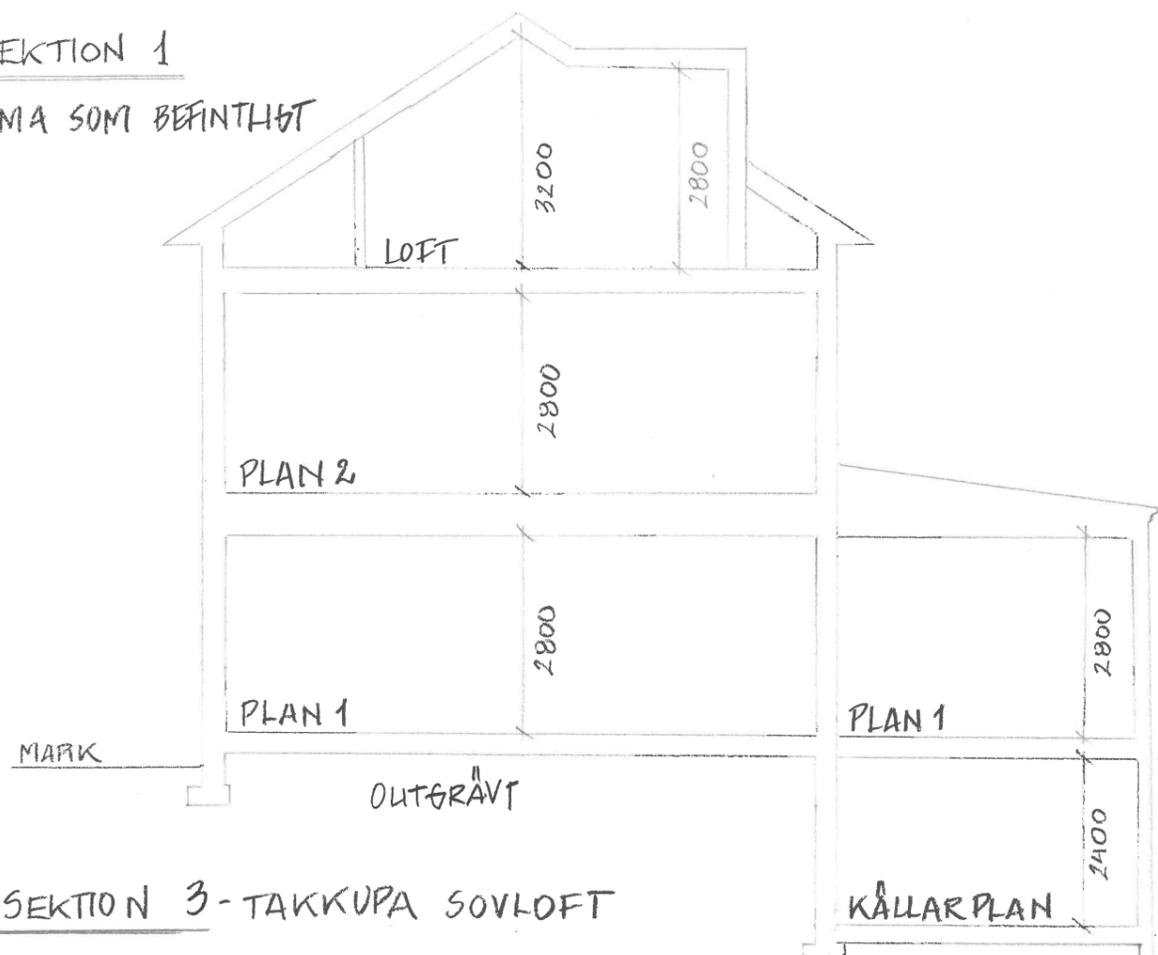

SEKTION 3 - TAKKUPA SOVLOFT

BYGGLOVSHANDLING
TRÄDGÅRDEN 20, ALINGSÅS
TILLBYGGNAD & ÄNDRAD ANVÄNDNING
SEKTIONSKRITNING 1, 2, 3

SKALA 1:100, A3

~~2020-03-24~~ ÅSA EKLOF
2020-04-15 /AE