



ALINGSÅS

KOMMUN

NYBYGGNADSKARTA

FÖRBINDELSEPUNKT S 160 PVC FÖRBINDELSEPUNKT D 160 PVC FÖRBINDELSEPUNKT V 32 PE



Teckenförklaring :

- | | | | |
|--|---|--|---------------------|
| | Bostad | | Byggnad husliv |
| | Uthus | | Byggnad takkontur |
| | Offentlig byggnad | | Barrskog |
| | Skärmtak | | Barrträd |
| | Mark får ej bebyggas | | Lövskog |
| | Mark får endast bebyggas med komplementbyggnader. | | Lövträd |
| | Kvarter/Traktgräns | | +65,78 Markhöjd |
| | Fastighetsgräns | | Formminne |
| | Användningsgräns | | Elstolpe, Belysning |
| | Egenskapsgräns | | Formminne |
| | Väggkant | | |
| | Höjdkurva | | |
| | Stenmur | | |
| | Stödmur | | |
| | Häck | | |
| | Staket | | |

VA anslutning

- | | | | |
|--|--------------------|--|-------------------|
| | Renvattenledning | | Fjärrvärmeledning |
| | Spillvattenledning | | Gasledning |
| | Dagvattenledning | | |

Gatubyggnadskostnad:


Anläggningsavgift: Enligt gällande taxa.

Övriga upplysningar: Centrum 1:27 skall anslutas via Trädgården 20 till kommunalt VA.

Nyttillkommen åtgärd



Färdigt golv +

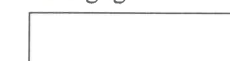

Kartan upprättad av:

Emelie Axelsson

Emelie Axelsson
GIS-ingenjör

Koordinatsystem: SWEREF 99 1200


Höjdsystem: RH2000

Fastigheten:

TRÄDGÅRDEN 20 / CENTRUM 1:27

i Alingsås kommun

Underlag till situationsplan	Detaljplan: A 469
Konsult:	
<input type="checkbox"/> Planavgift debiteras.	Areal: 810 m ² / 449 m ²
<input type="checkbox"/> Fastighetsbildning erfordras	Datum: 2019-11-11

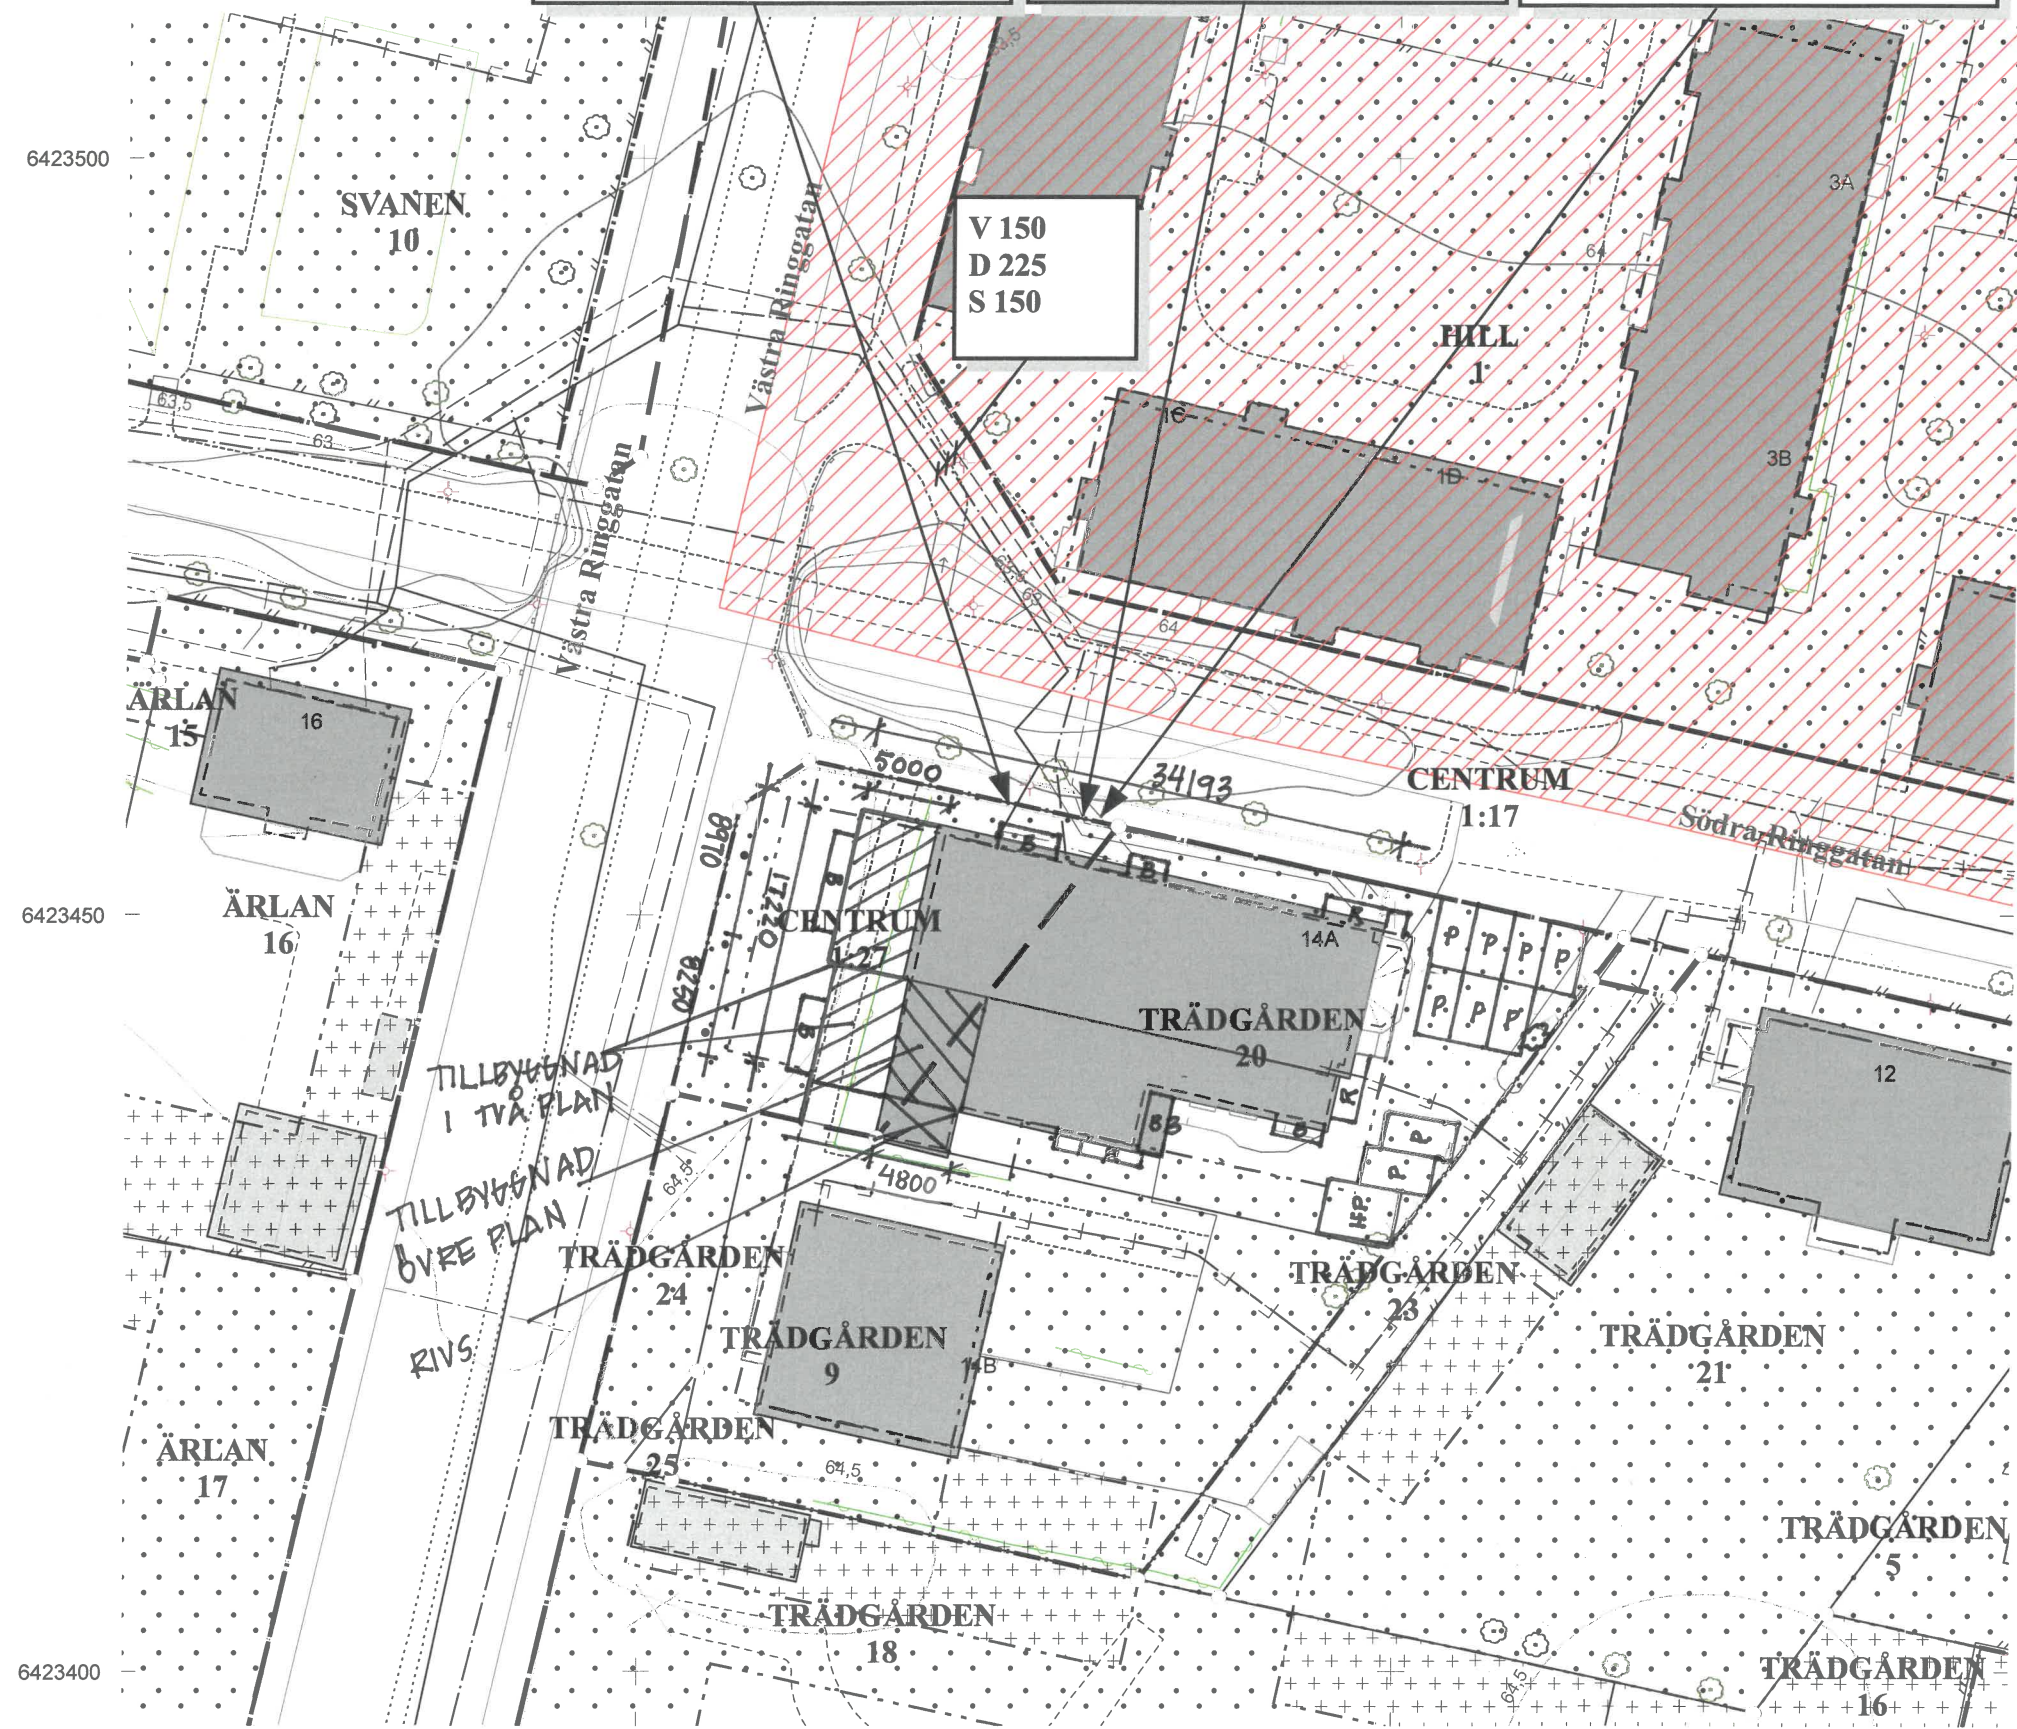

B= Ny balkong markplan
R= Ny ramp entré
BB= Befintlig lastbrygga

SITUATIONSPLAN
TILLBYGGNAD & ÄNDRAD ANVÄNDNING
2020-03-24
ASA EKLOF, 0706-833932

Skala 1:500



6423500

6423450

6423400

181300

181350