


2020-10-09 16:21:05 C:\temp\revit\C_A-40-V-0001_olaa\kav.rvt

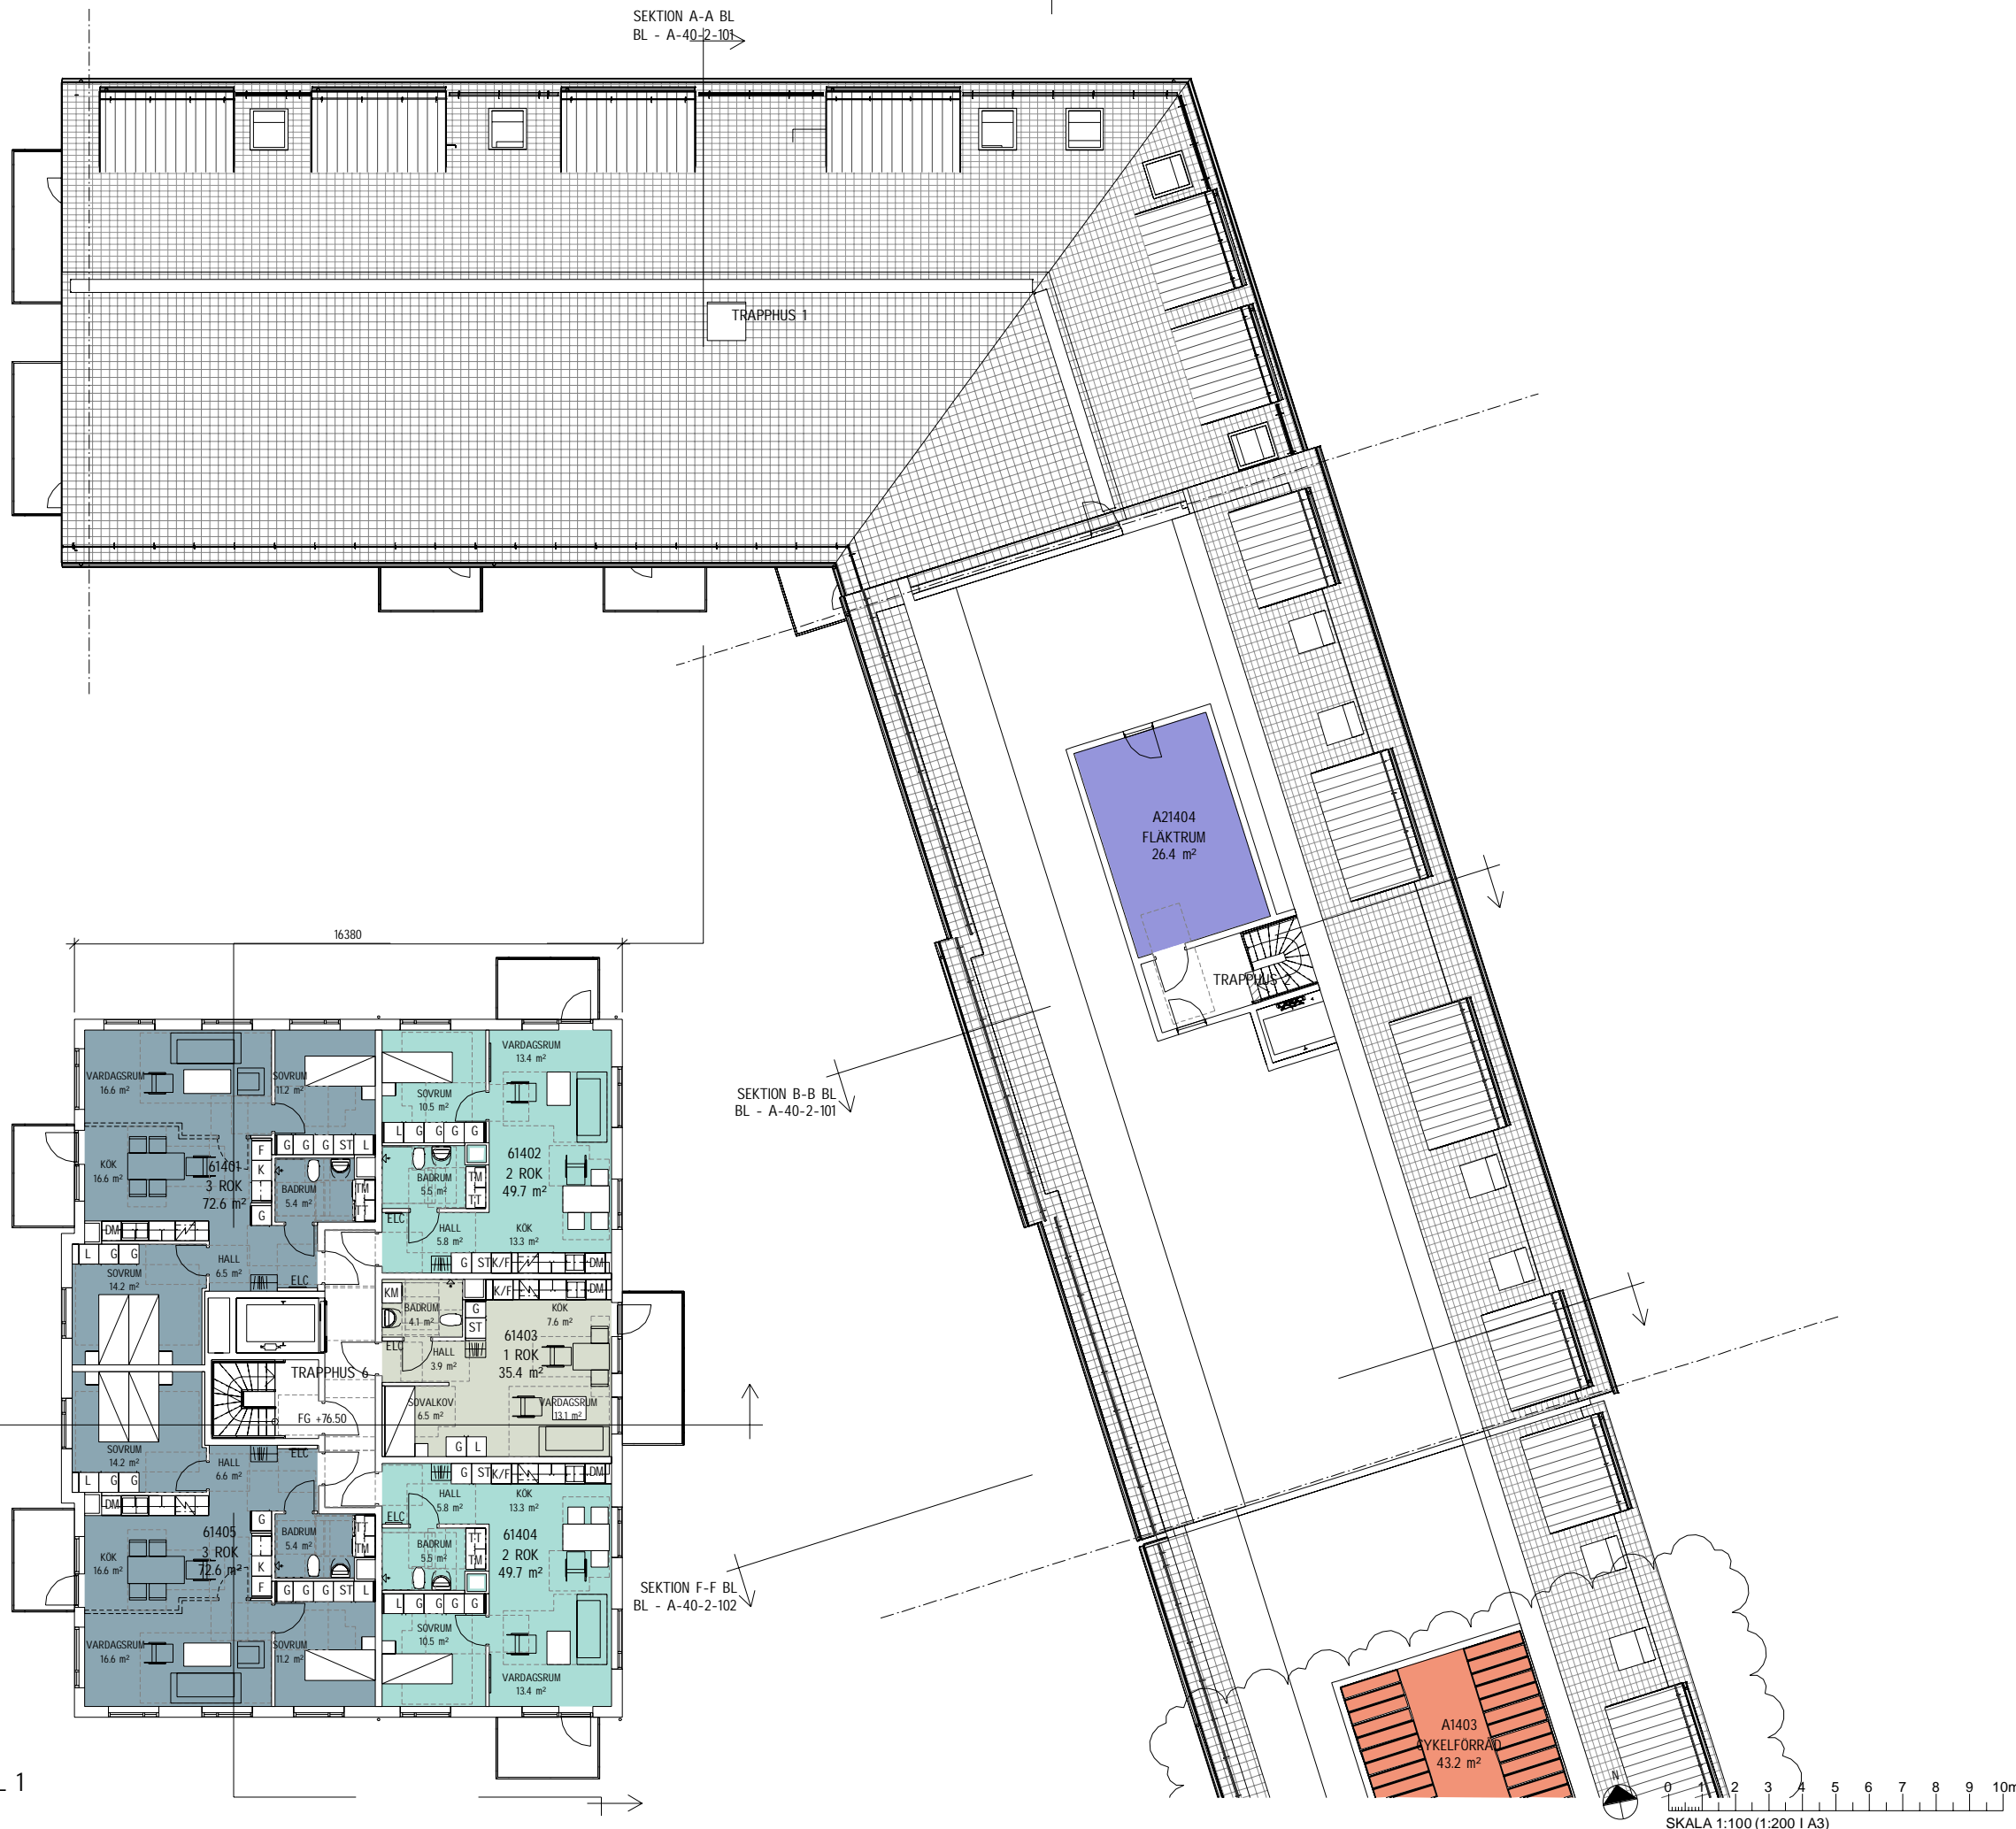

SEKTION E-E BL
BL - A-40-2-102

SEKTION A-A BL
BL - A-40-2-101

SEKTION B-B BL
BL - A-40-2-101

SEKTION F-F BL
BL - A-40-2-102

VÅN 14, DEL 1
1 : 100

BET	ART	ÄNDRING AVSEER	SKALA	DATUM
PRÄSTLYCKAN, ALINGSÅS				
BYGGLOVSHANDLING				
BYGGNADSAKTIEBOLAGET				
TORNSTADEN				
PE		PE ARKITEKTUR KAMPEGATAN 3, 411 04 GÖTEBORG 030-516 00 00 pe.se		
A	PE Teknik & Arkitektur AB	TEL010-516 00 00		
K				
E				
V				
L				
UPPDRAG NR	RYTAD AV	HANDELAGGARE		
11011542	O. Klåvus	A. Carlström		
DATUM	ANSVARIG			
2020-10-09	Mats Samuelsson			
PLAN 14, DEL 1 NYBYGGNAD AV FLERBOSTADSHUS CENTRUM 1:6 & 1:9 ALINGSÅS, ALINGSÅS KOMMUN				
SKALA	NUMMER	T BET		
1 : 100	BL - A-40-1-601			