

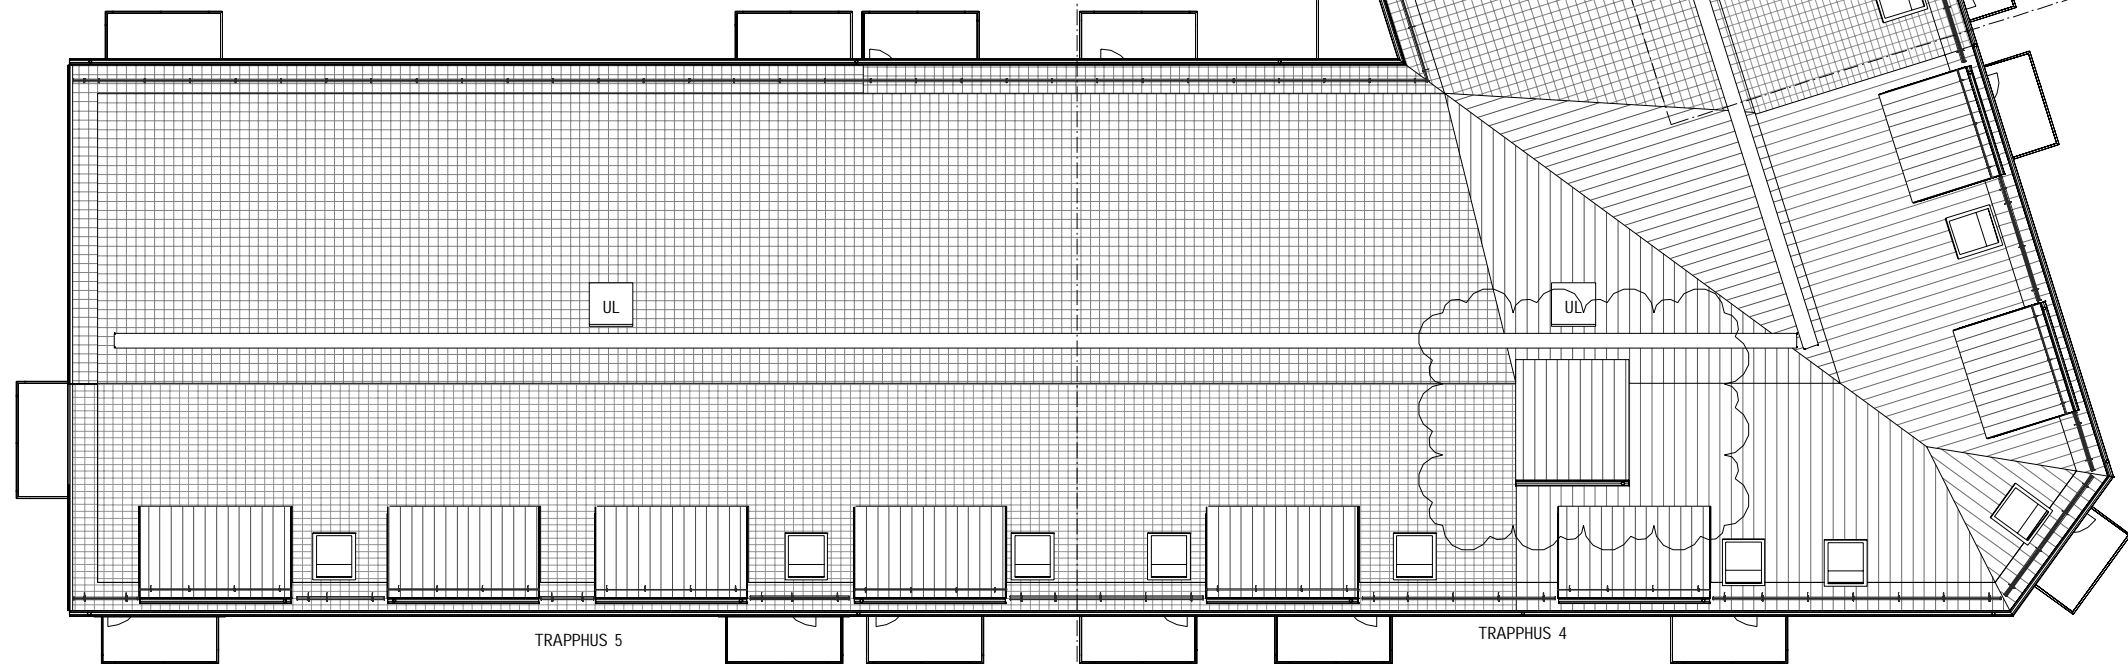
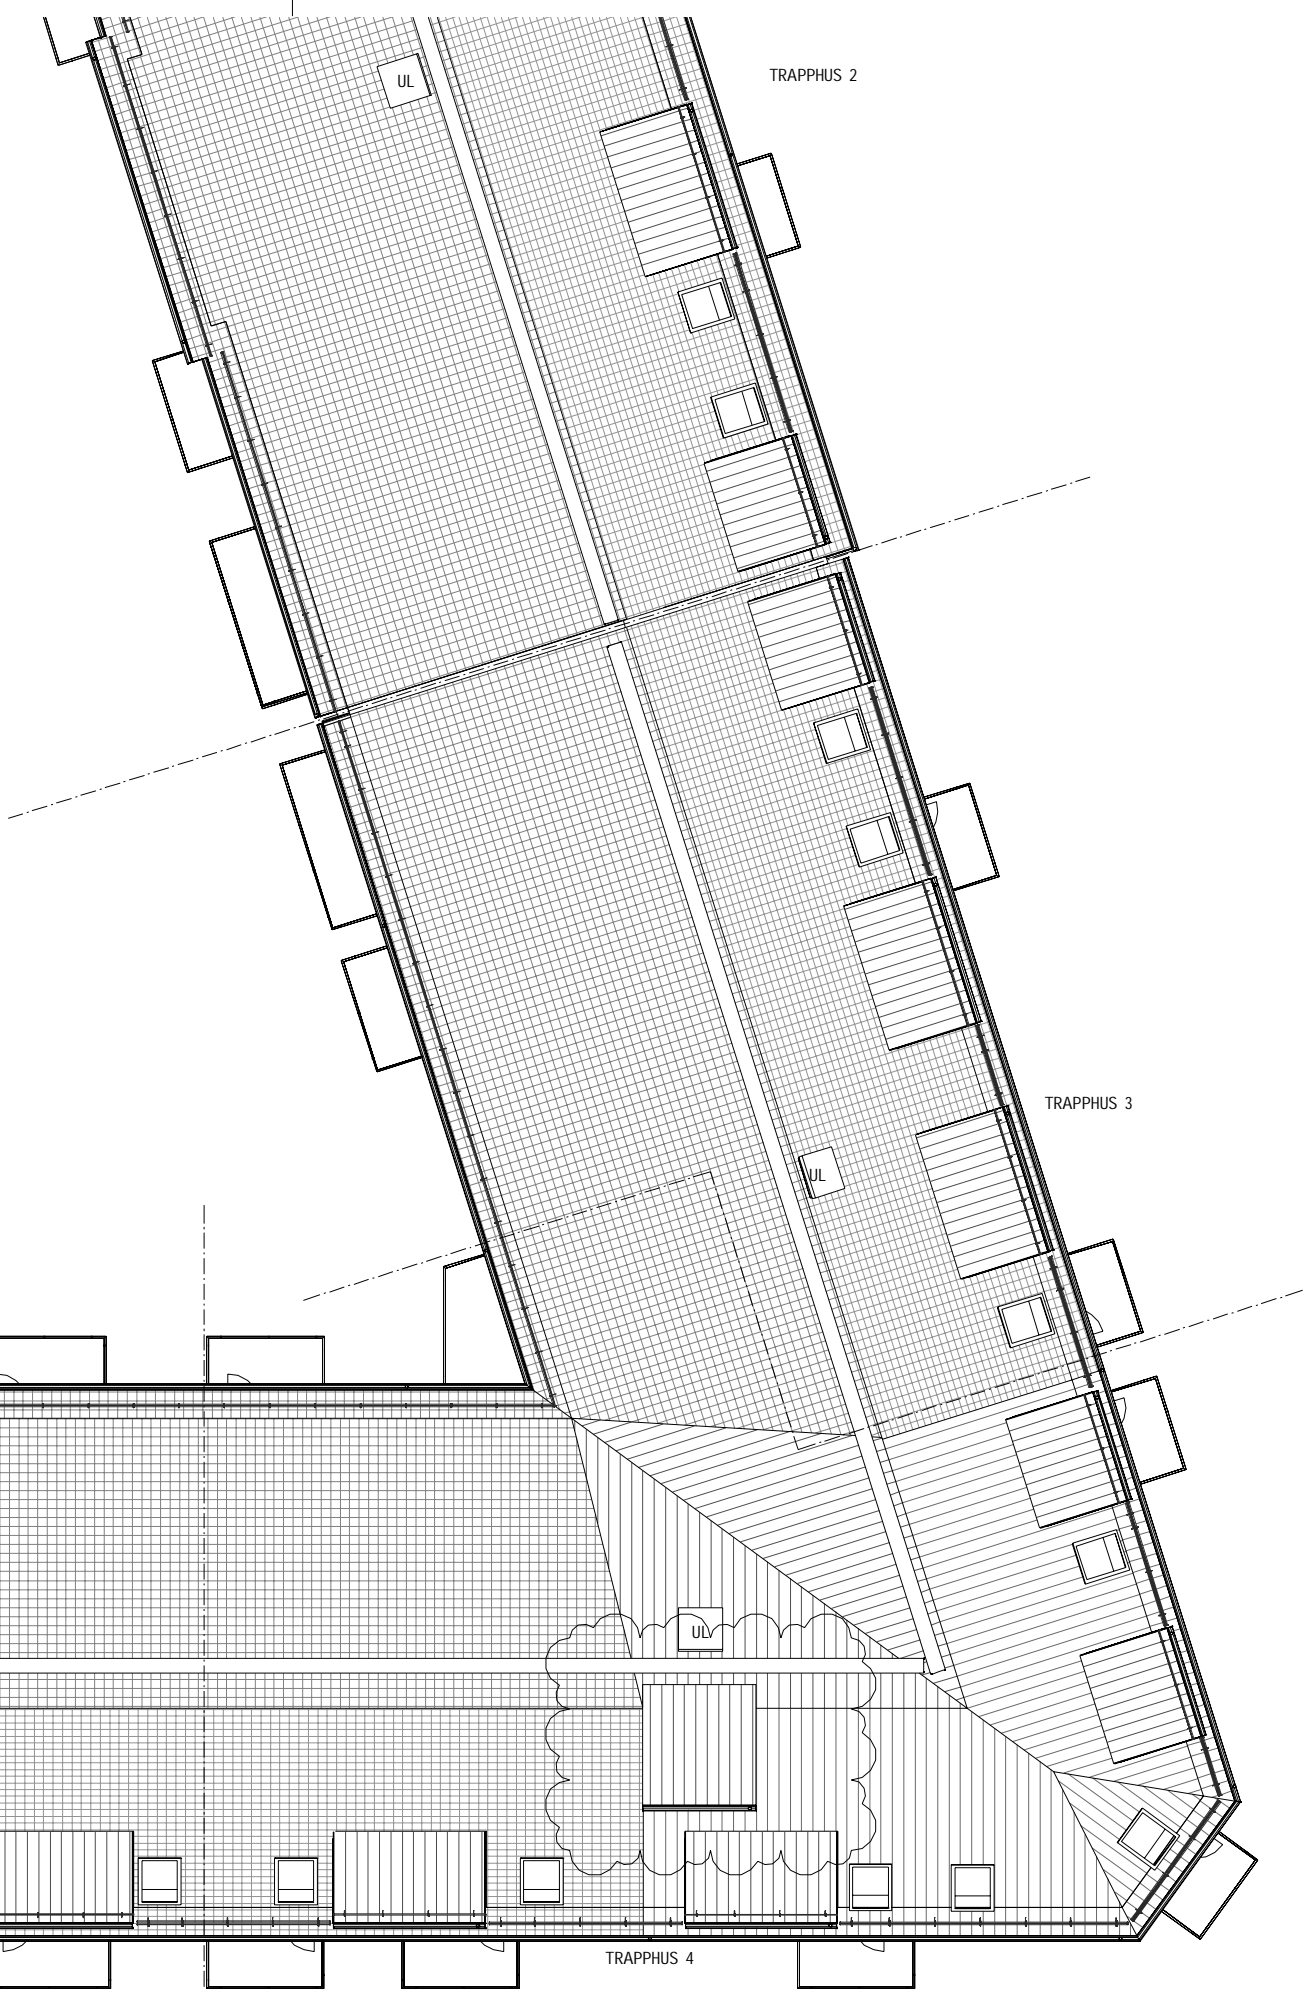


C:\temp\revit\C_A-40-V-0001_olaa\kav.rvt
2020-10-09 16:21:18

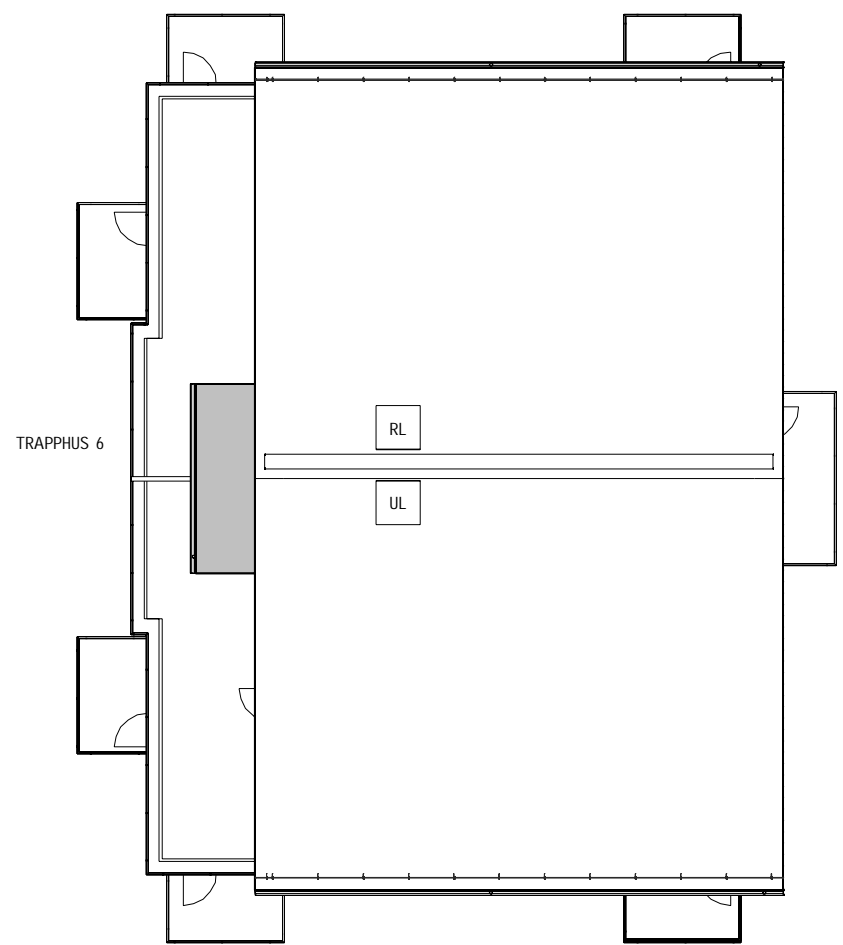

TAKPLAN, DEL 2
1 : 100

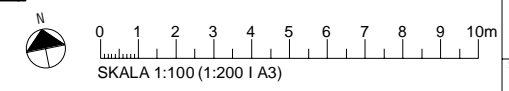

BET	AVT	ÄNDRINGEN AVSER	SKALA	DATUM
PRÄSTLYCKAN, ALINGSÅS				
BYGGLOVSHANDLING				
BYGGNADSAKTIEBOLAGET				
TORNSTADEN				
		PE ARKITEKTUR KÄMPEGATAN 3, 411 04 GÖTEBORG 030-516 00 00 pe.se		
A	PE Teknik & Arkitektur AB	TEL: 030-516 00 00		
K				
E				
V				
L				
UPPDRAG NR	RYTAD AV	HANDELAGGARE		
11011542	O. Klävus	A. Carlström		
DATUM	ANSVARIG			
2020-10-09	Mats Samuelsson			
TAKPLAN DEL 2				
NYBYGGNAD AV FLERBOSTADSHUS				
CENTRUM 1:6 & 1:9				
ALINGSÅS, ALINGSÅS KOMMUN				
SKALA	NUMMER	T BET		
1 : 100	BL - A-40-1-802			