


SEKTION A-A BL
BL - A-40-2-101

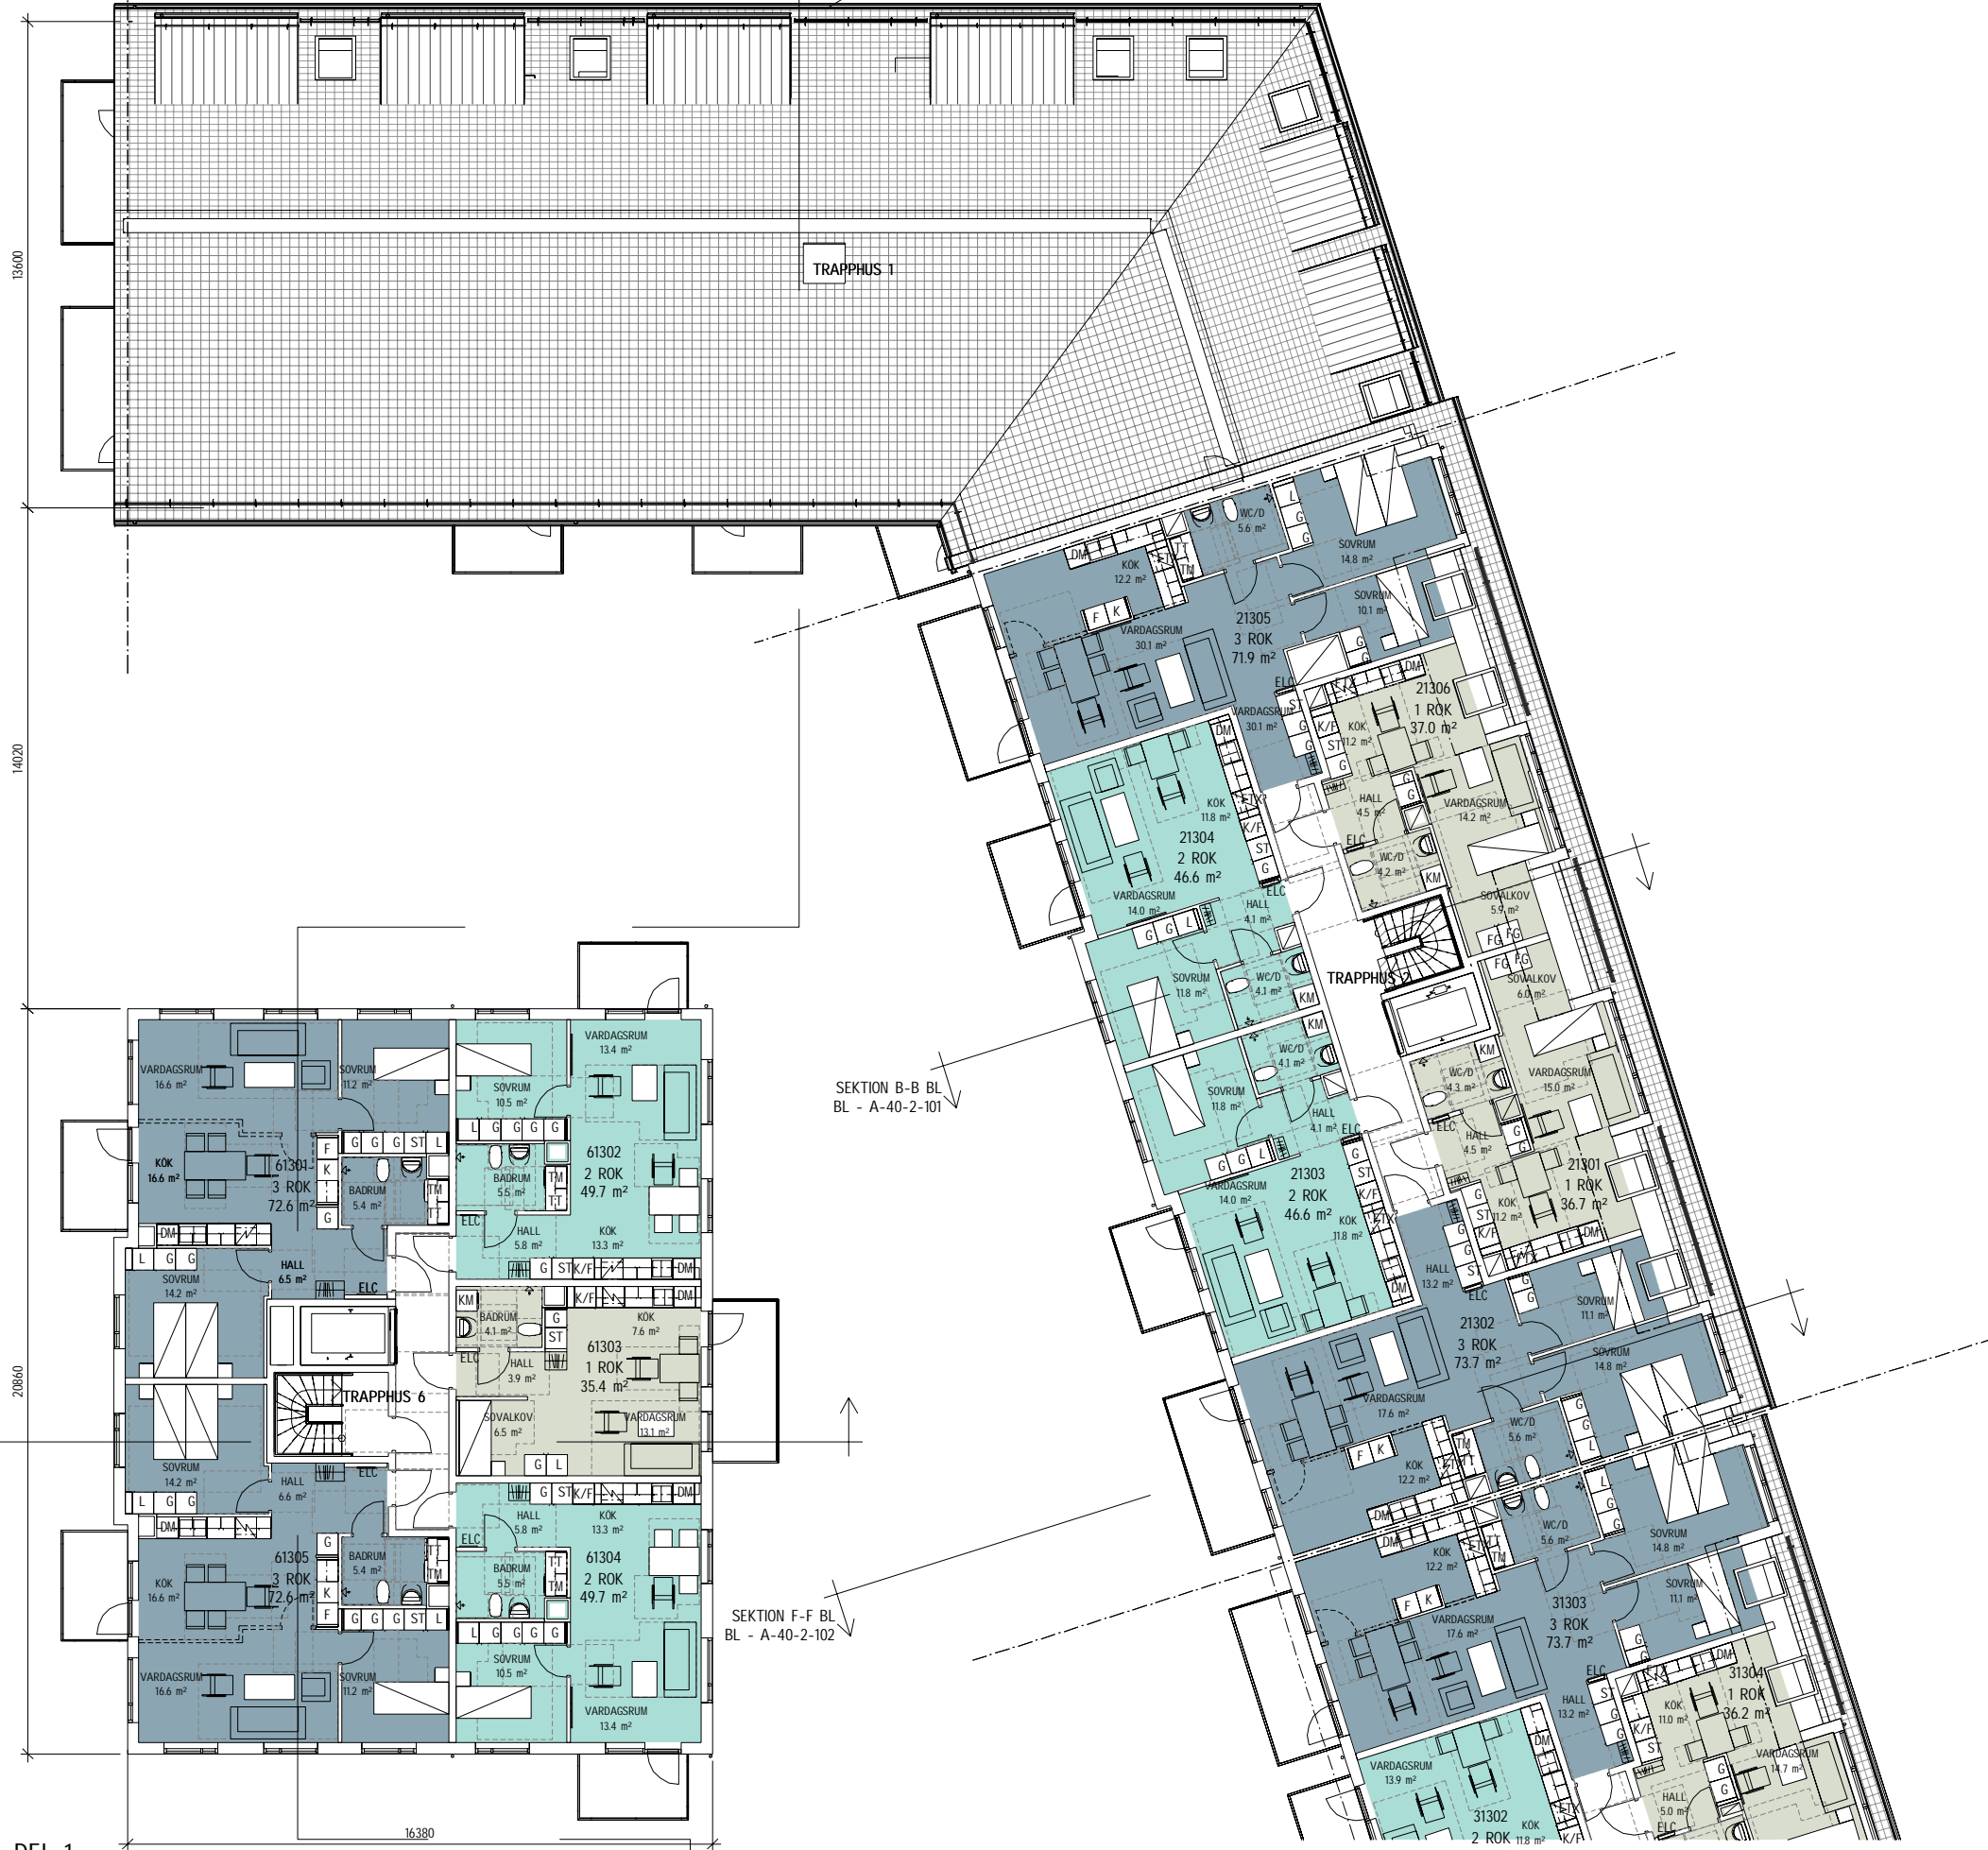


C:\temp\revit\C_A-40-V-0001_olaa\kav.rvt

SEKTION E-E BL
BL - A-40-2-102

SEKTION B-B BL
BL - A-40-2-101

SEKTION F-F BL
BL - A-40-2-102

VÅN 13, DEL 1
1 : 100

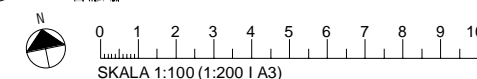

BET	ANT	ÄNDRINGEN AVSER	SEK	DATUM
PRÄSTLYCKAN, ALINGSÅS				
BYGGLOVSHANDLING				
BYGGNADS Aktieföretaget				
TORNSTADEN				
PE ARKITEKTUR KAMPEGATAN 3, 411 04 GÖTEBORG 030-516 00 00 pe.se				
A	PE Teknik & Arkitektur AB	TEL010-516 00 00		
K				
E				
V				
L				
UPPDRAG NR	11011542	RITAD AV	O. Klävus	HANDELAGGARE
DATUM	2020-10-09	ANSVARIG	Mats Samuelsson	A. Carlström
PLAN 13, DEL 1				
NYBYGGNAD AV FLERBOSTADSHUS				
CENTRUM 1:6 & 1:9				
ALINGSÅS, ALINGSÅS KOMMUN				
SKALA	1 : 100	NUMMER	BL - A-40-1-501	T BET