


C:\temp\revit\C_A-40-V-0001_olaa\kav.rvt

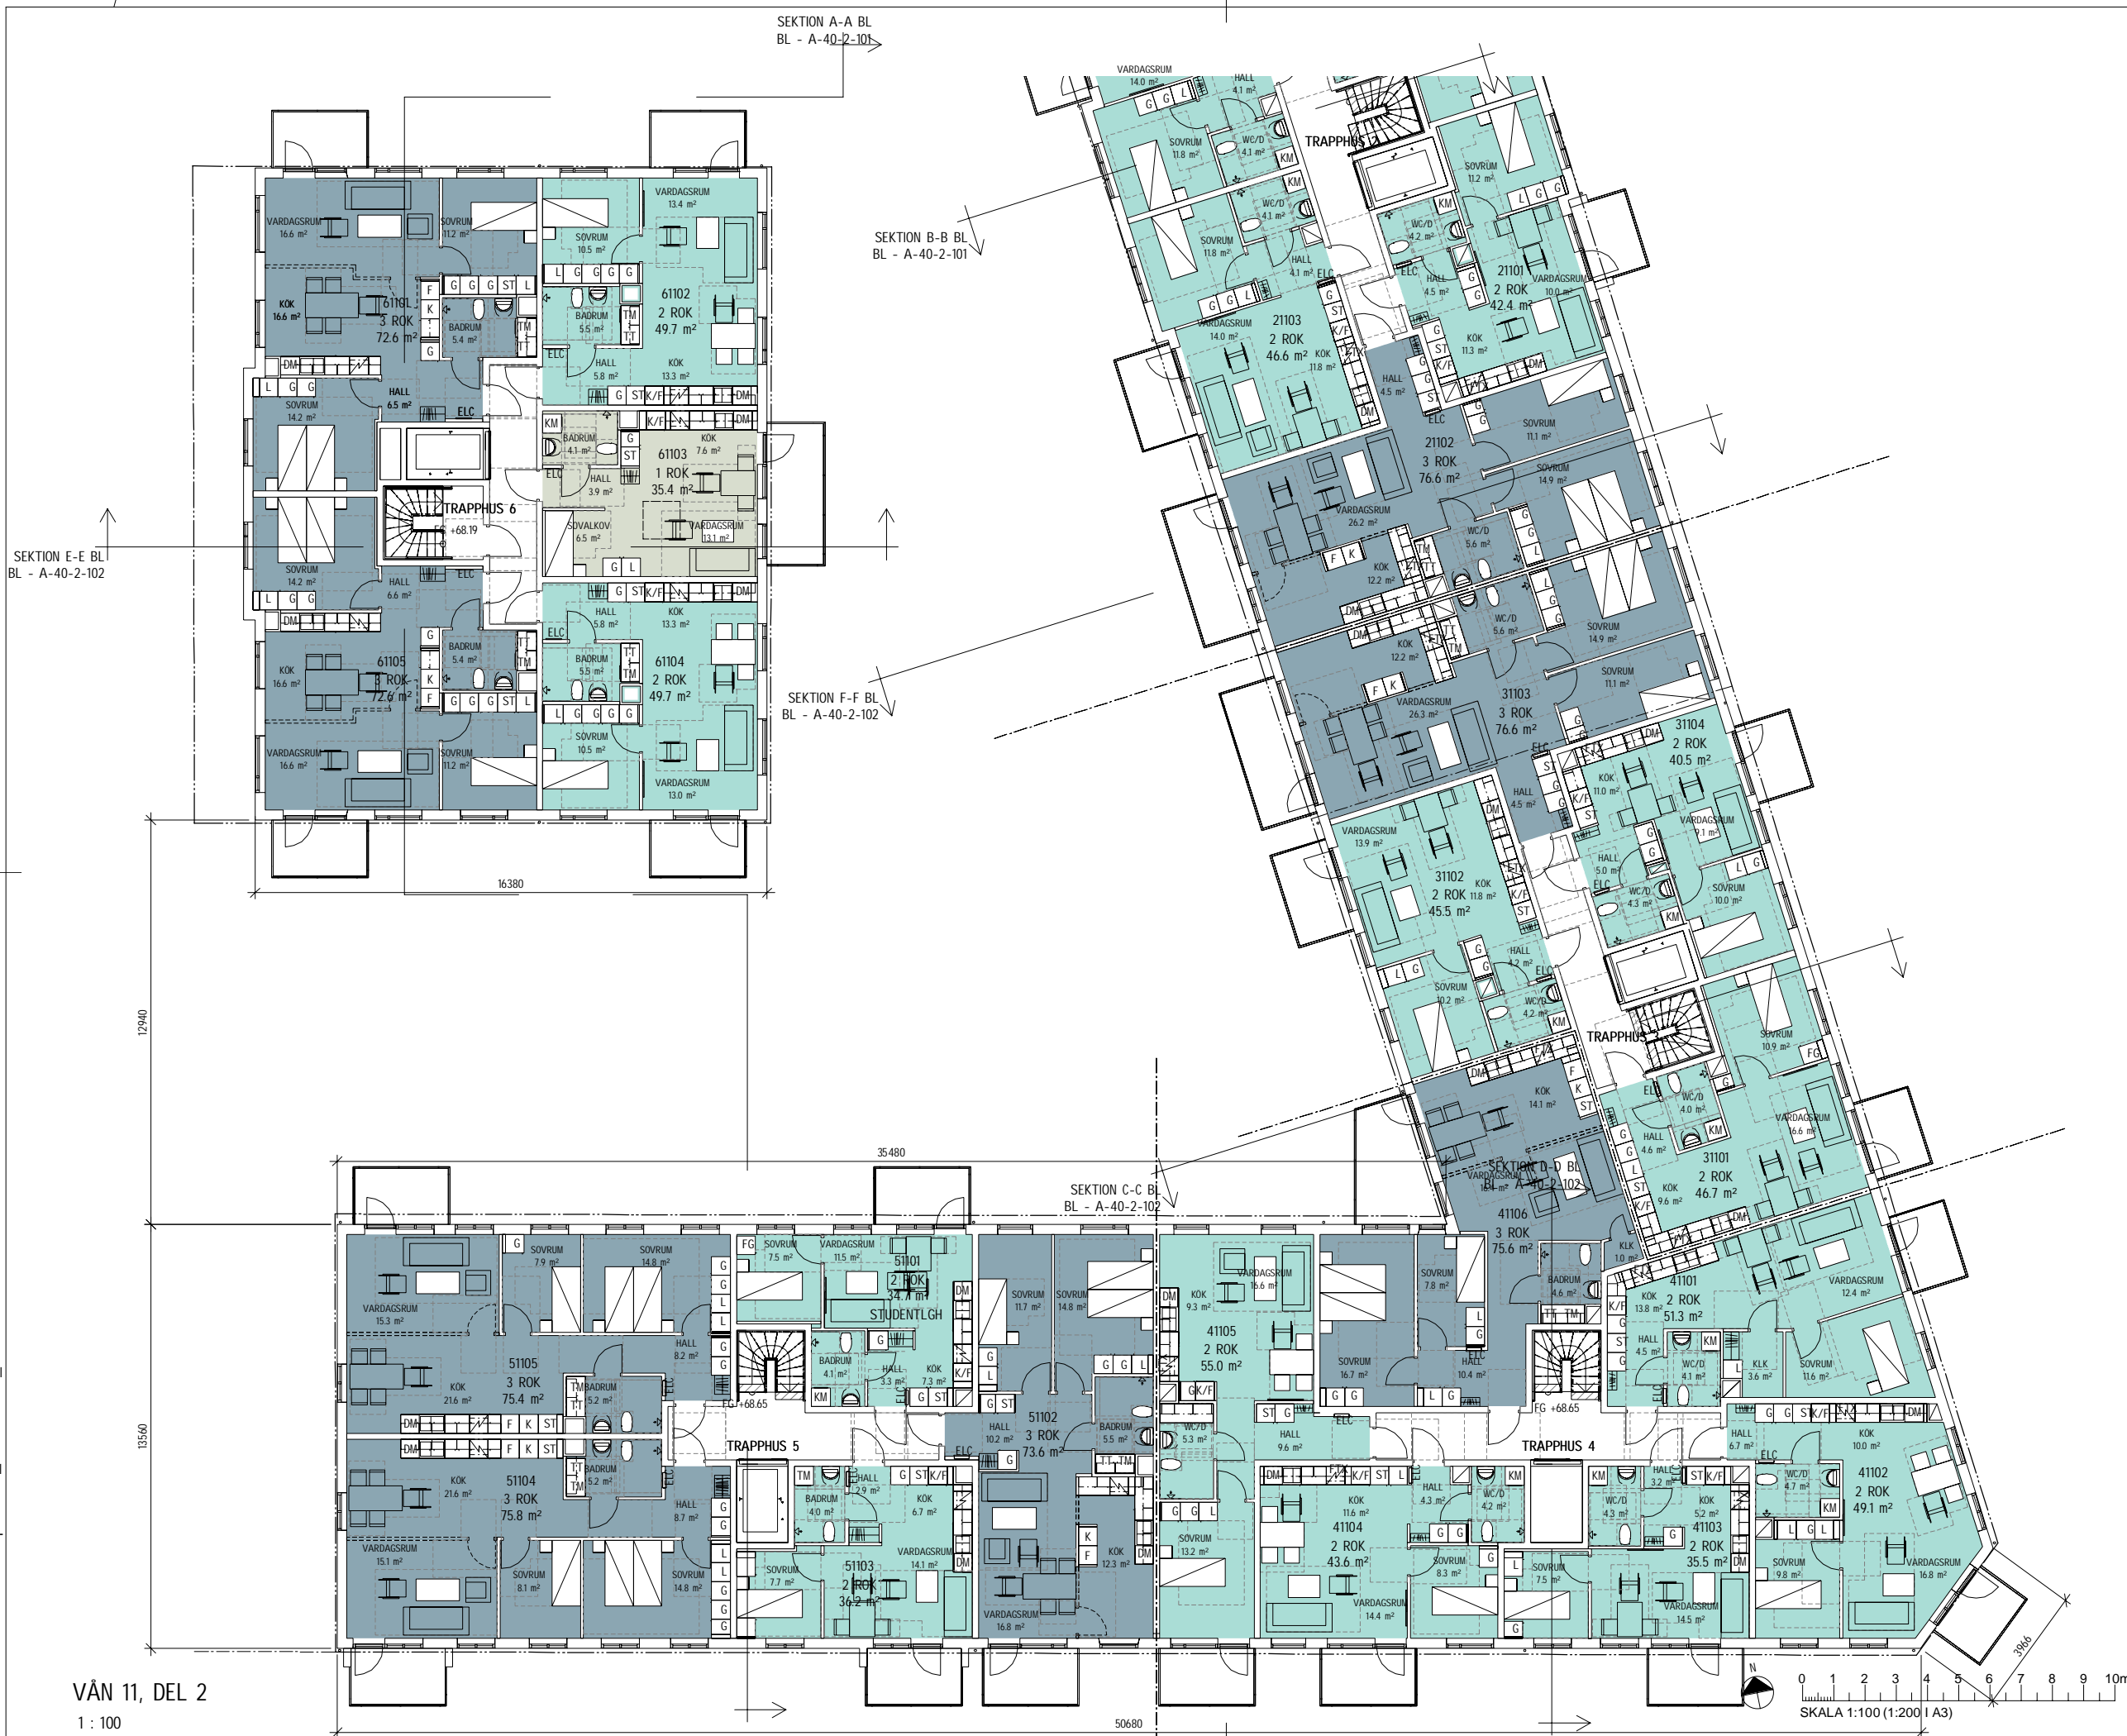

| | | | | |
|------------------------------|---------------------------|--|-----------------|--------------|
| BET | ANT | ANMÄRKNING AVSEER | SEK | DATUM |
| PRÄSTLYCKAN, ALINGSÅS | | | | |
| BYGGLOVSHANDLING | | | | |
| | | | | |
| BYGGNADSAKTIEBOLAGET | | | | |
| TORNSTADEN | | | | |
| PE | | PE ARKITEKTUR KAMPEGATAN 3, 411 04 GÖTEBORG 030-516 00 00 pe.se | | |
| A | PE Teknik & Arkitektur AB | TEL010-516 00 00 | | |
| K | | | | |
| E | | | | |
| V | | | | |
| L | | | | |
| UPPDRAG NR | 11011542 | RITAD AV | O. Klåvus | HANDELAGGARE |
| DATUM | 2020-10-09 | ANSVARIG | Mats Samuelsson | A. Carlström |
| PLAN 11, DEL 2 | | | | |
| NYBYGGNAD AV FLERBOSTADSHUS | | | | |
| CENTRUM 1:6 & 1:9 | | | | |
| ALINGSÅS, ALINGSÅS KOMMUN | | | | |
| SKALA | 1 : 100 | NUMMER | BL - A-40-1-302 | BET |