


Fasad mot väster - baksida

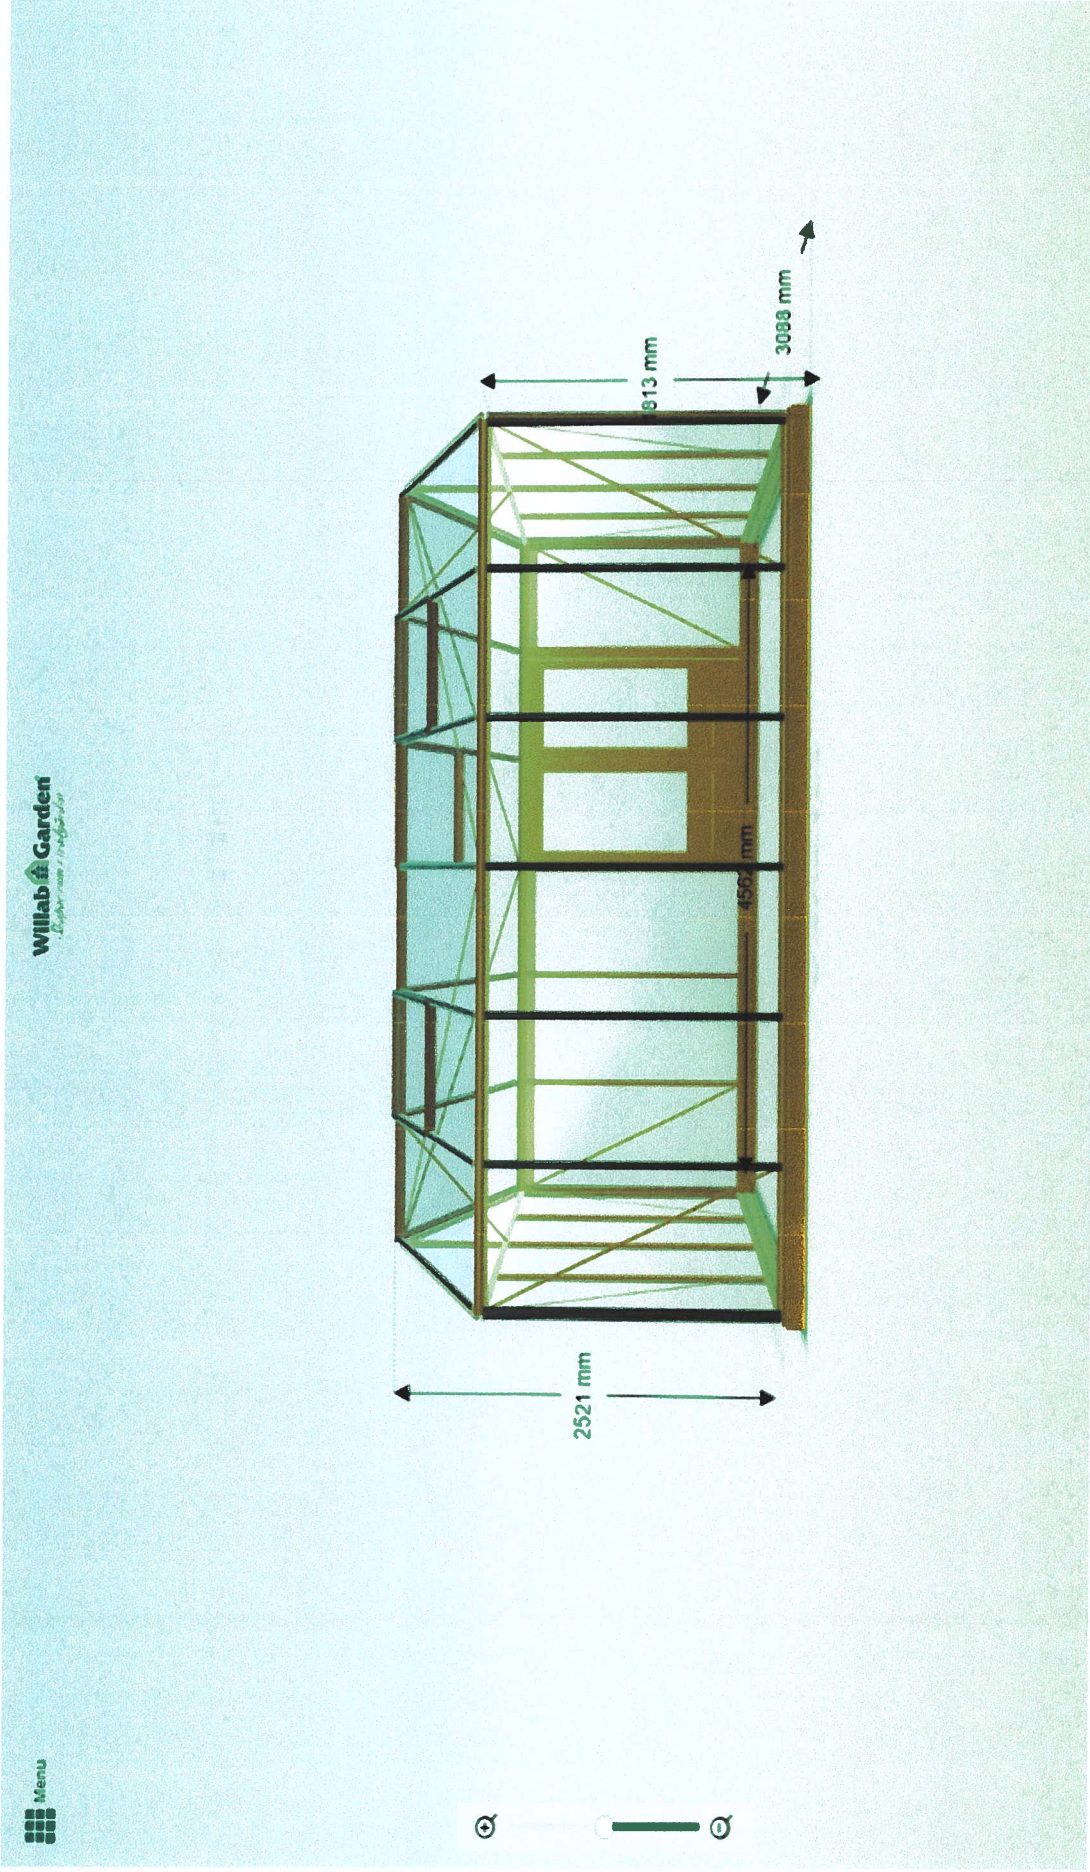

Sollebrunn 19:3
Fasad
2020-09-14