



ALINGSÅS

KOMMUN

NYBYGGNADSKARTA

Teckenförklaring:

- | | | | |
|--|--|--|------------------|
| | Bostad | | Staket |
| | Komplementbyggnad | | Stenmur |
| | Husliv | | Stödmur |
| | Tak | | Dike |
| | Skärmtak | | Bäck/dike |
| | Altan (Terrass) | | Höjdkurva |
| | Trappa | | Gränspunkt |
| | Strandskydd | | Flaggstång |
| | Mark får endast byggas med komplementbyggnader | | Väckanshöjd |
| | Mark får ej byggas | | Brunn |
| | Användningsgräns | | Träd |
| | Egenskapsgräns | | Belysningsstolpe |
| | Kvarter/Traktgräns | | |
| | Väggkant | | |
| | Väggkant med kansten | | |
| | Gång- och cykelbana/Gångbana | | |
| | Parkeringsgräns | | |
| | Övrigt byggnadstillbehör | | |
| | Häck | | |

Kartan är framställd av tillgängligt digitalt kartmaterial. Ingen redovisning av ledningsdragnig. Ej heller någon kontroll av grundkartans aktualitet är gjord. Det tillkommer den sökande att själv informera om ändrade förhållanden.

- | | | | |
|--|-------------------|--|----------------|
| | Nyttkommen åtgärd | | Färdigt golv + |
|--|-------------------|--|----------------|

Kartan upprättad av:

Cecilia Hjelmen
Cecilia Hjelmen
GIS-ingenjör


Koordinatsystem: SWEREF 99 1200 Höjdsystem: RH2000 A3-format

Fastighet:

del av LERGODSET 1

i Alingsås kommun

Underlag till situationsplan	Detailplan: A 476
Konsult:	
<input type="checkbox"/> Planavgift debiteras.	Areal: m ²
<input type="checkbox"/> Fastighetsbildning erfordras	Datum: 2020-08-03

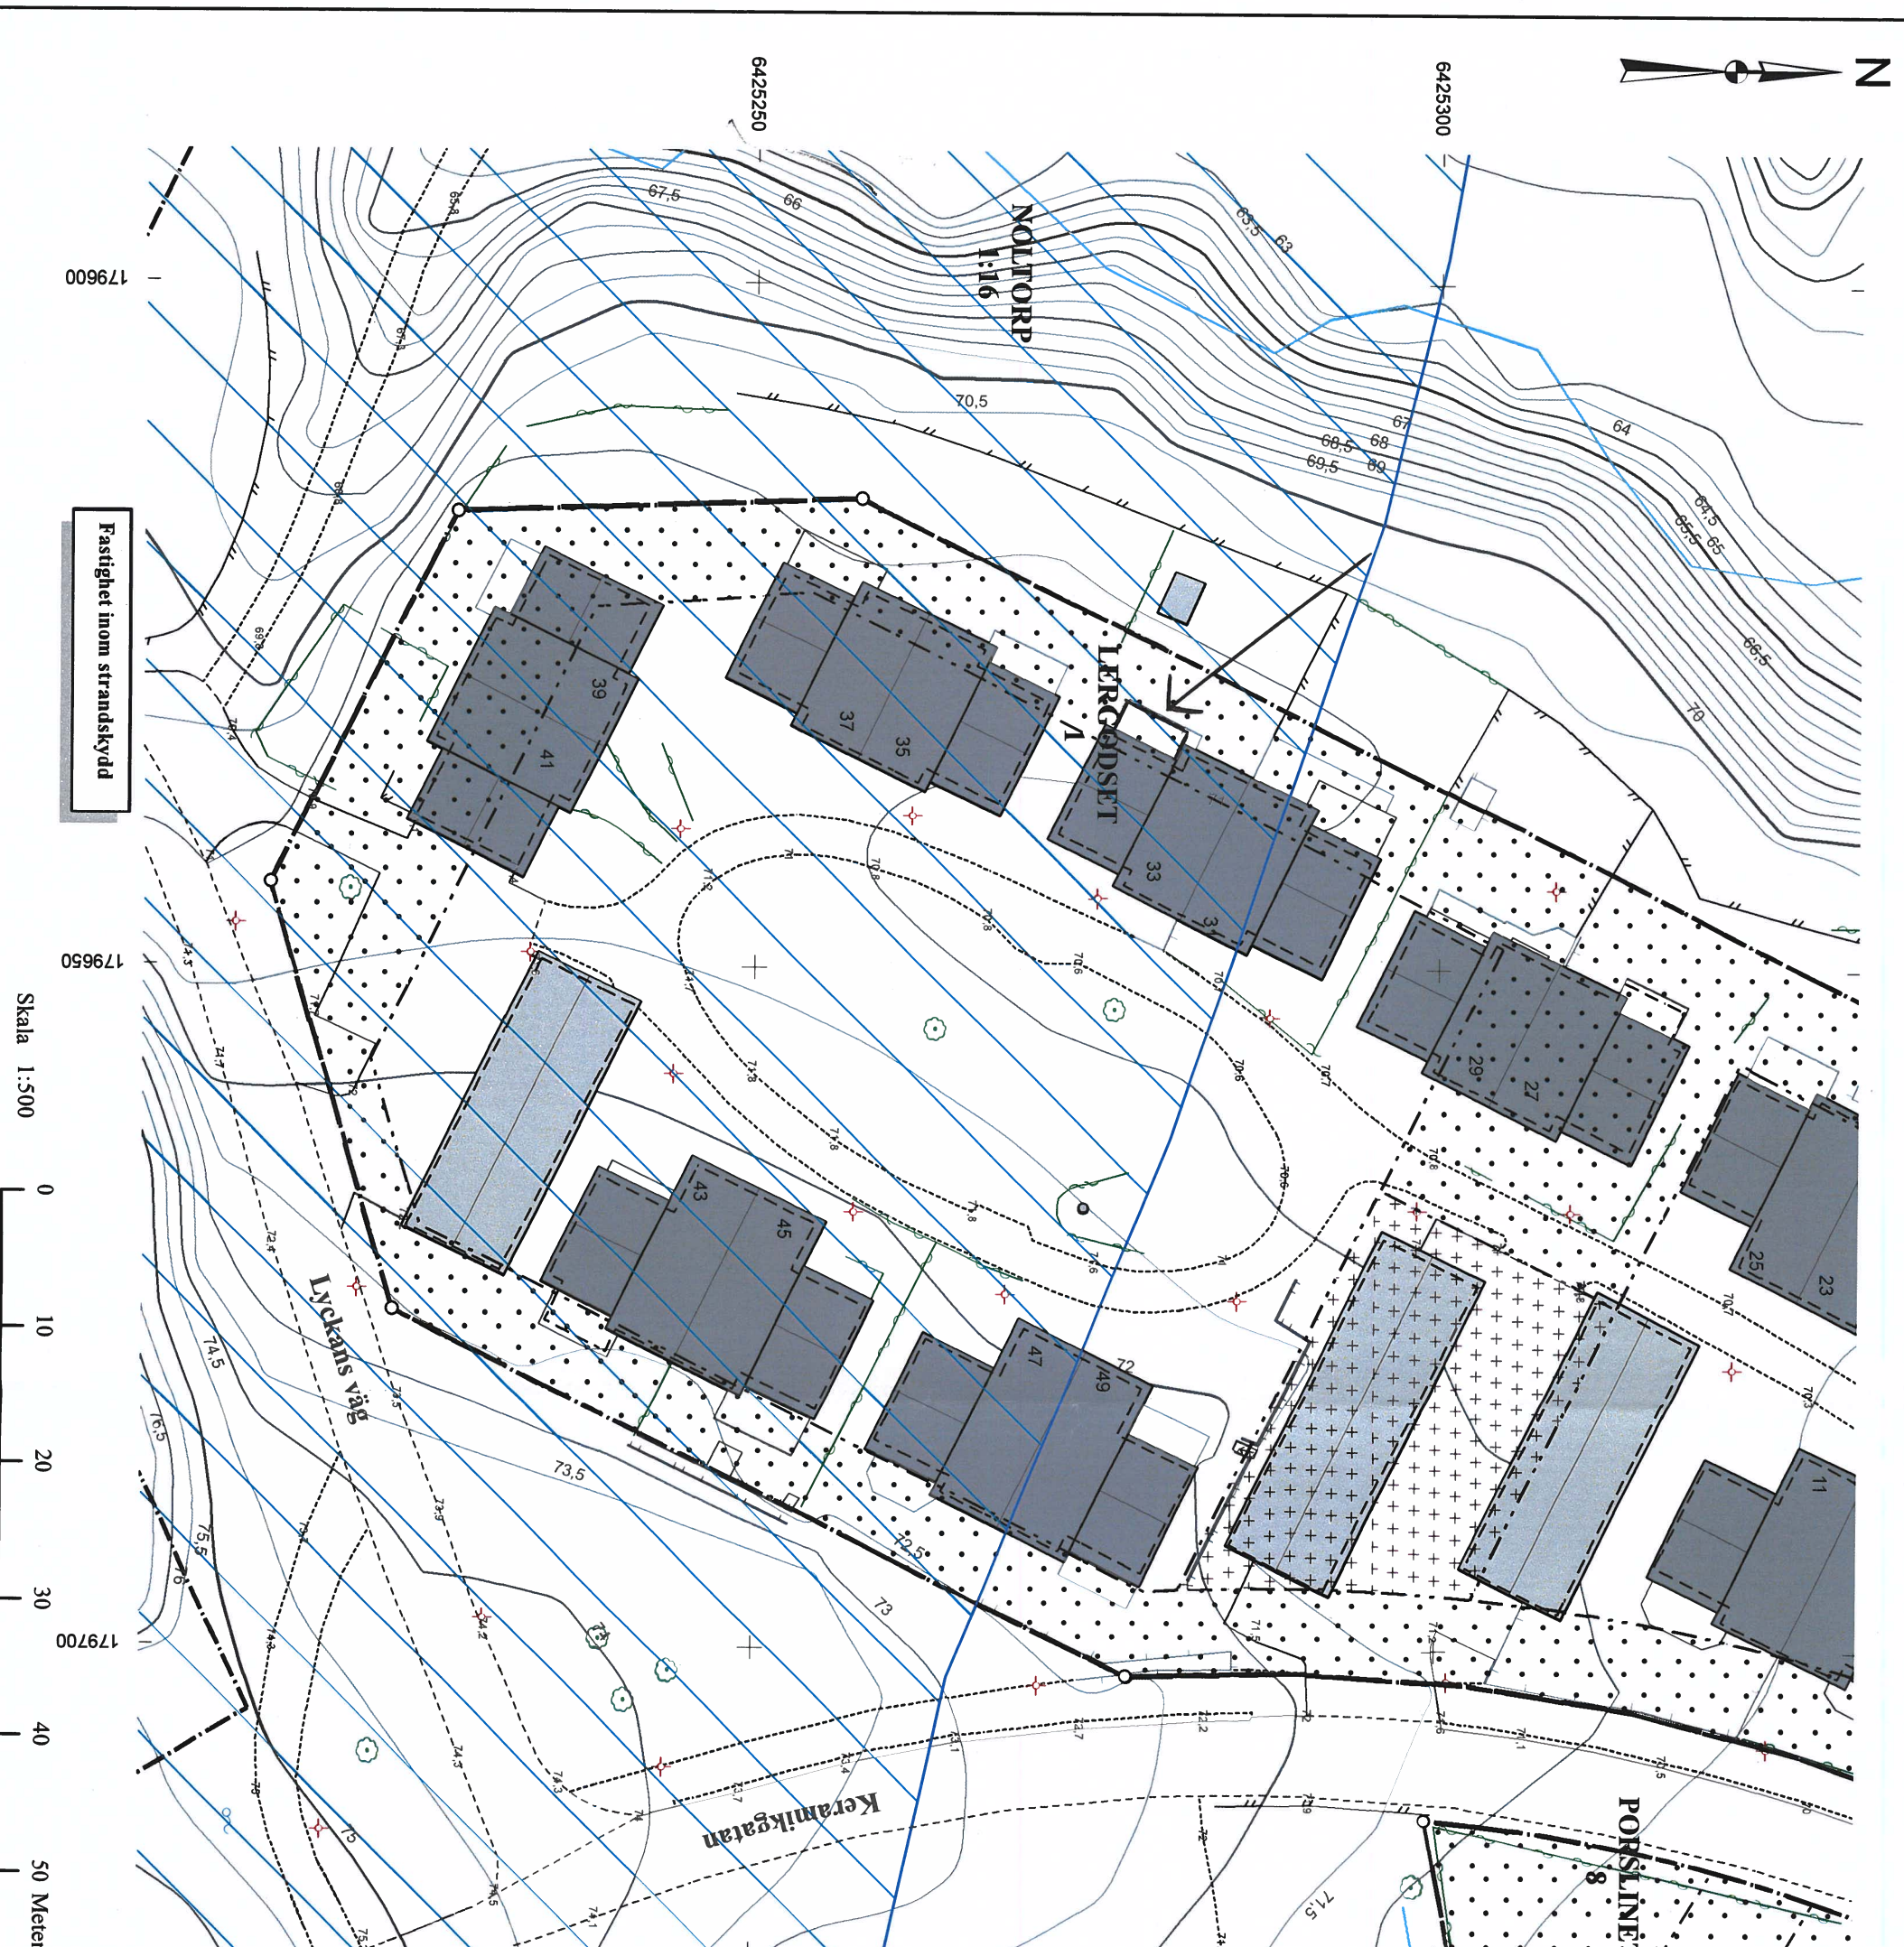

Fastighet inom strandskydd

Skala 1:500

