



ALINGSÅS

KOMMUN

NYBYGGNADSKARTA



Teckenförklaring :

- | | | | |
|--|---|--|---------------------|
| | Bostad | | Byggnad husliv |
| | Uthus | | Byggnad takkontur |
| | Offentlig byggnad | | Barrskog |
| | Skärmtak | | Barrträd |
| | Mark får ej bebyggas | | Lövskog |
| | Mark får endast bebyggas med komplementbyggnader. | | Lövträd |
| | Kvarter/Traktgräns | | Markhöjd
+ 65,78 |
| | Fastighetsgräns | | Forminne |
| | Användningsgräns | | Elstolpe, Belysning |
| | Egenskapsgräns | | Forminne |
| | Väggkant | | |
| | Höjdkurva | | |
| | Stenmur | | |
| | Stödmur | | |
| | Häck | | |
| | Staket | | |


Kartan är framställd av tillgängligt digitalt kartmaterial. Ingen redovisning av ledningsdragning, rättigheter och bestämmelser. Ej heller någon kontroll av grundkartans aktualitet är gjord. Det tillkommer den sökande att själv informera om ändrade förhållanden.

Mathias Nilsson 29/3-2020

Nyttillkommen åtgärd



Färdigt golv +

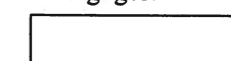

Kartan upprättad av:

Asa Blomberg

Asa Blomberg
GIS-ingenjör

Koordinatsystem: SWEREF 99 1200

Höjdsystem: RH2000

Fastigheten:

FIOLEN 7

i Alingsås kommun

Underlag till situationsplan

Detaljplan: A 412


Konsult:

Planavgift debiteras.

Areal : 578 m²

Fastighetsbildning erfordras

Datum: 2019-02-04

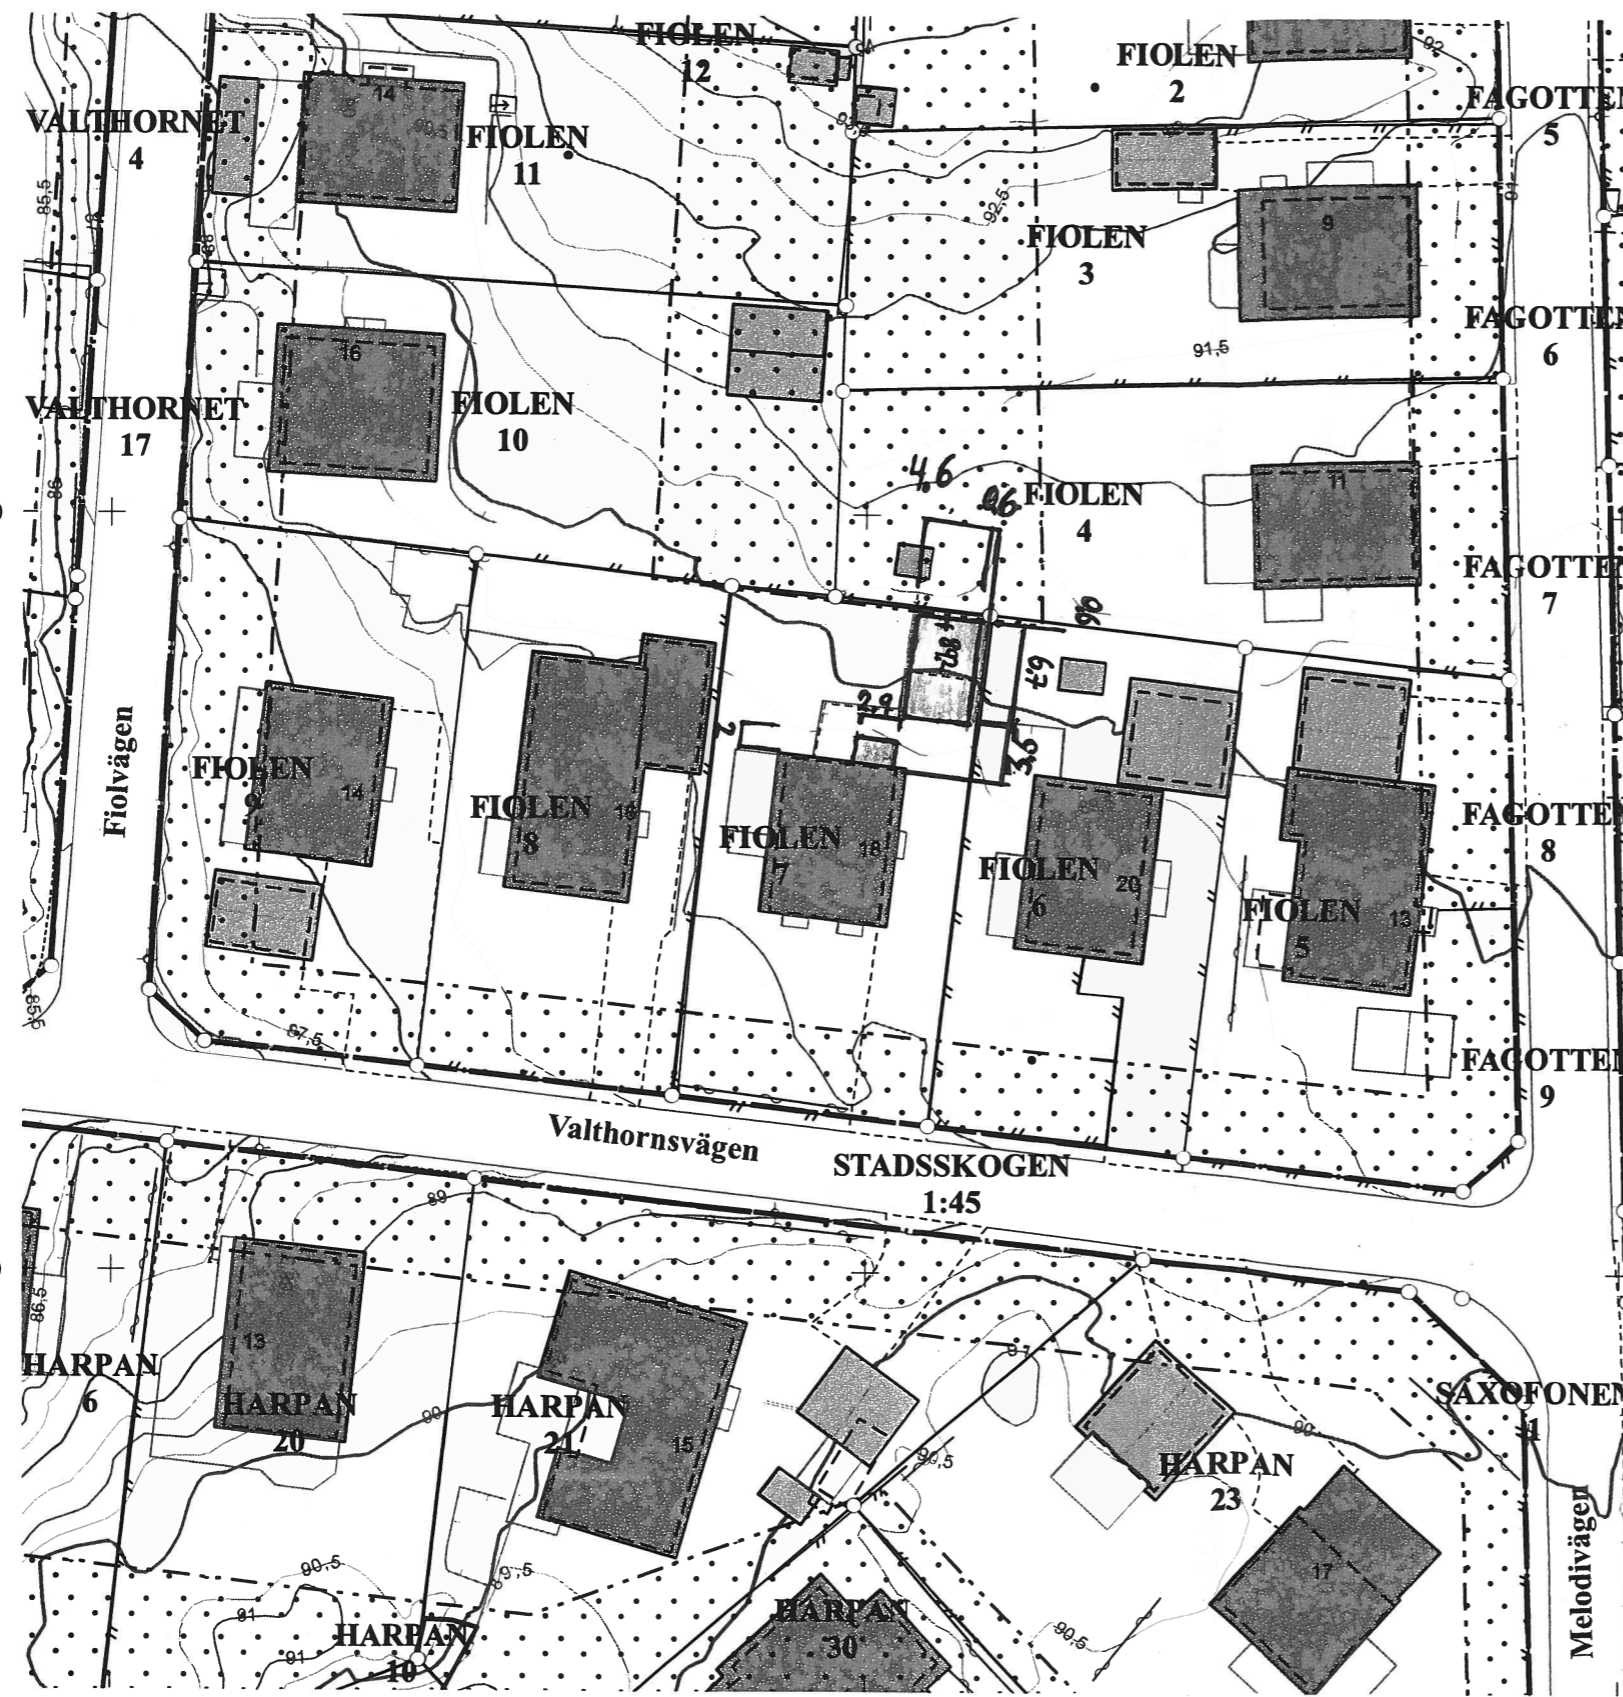

Skala 1:500



6422950

6422900

180350

180400

180450