
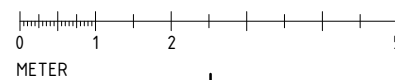
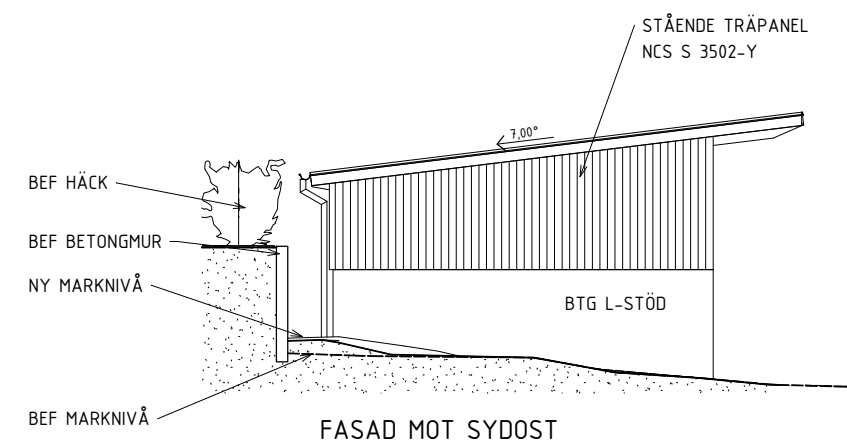
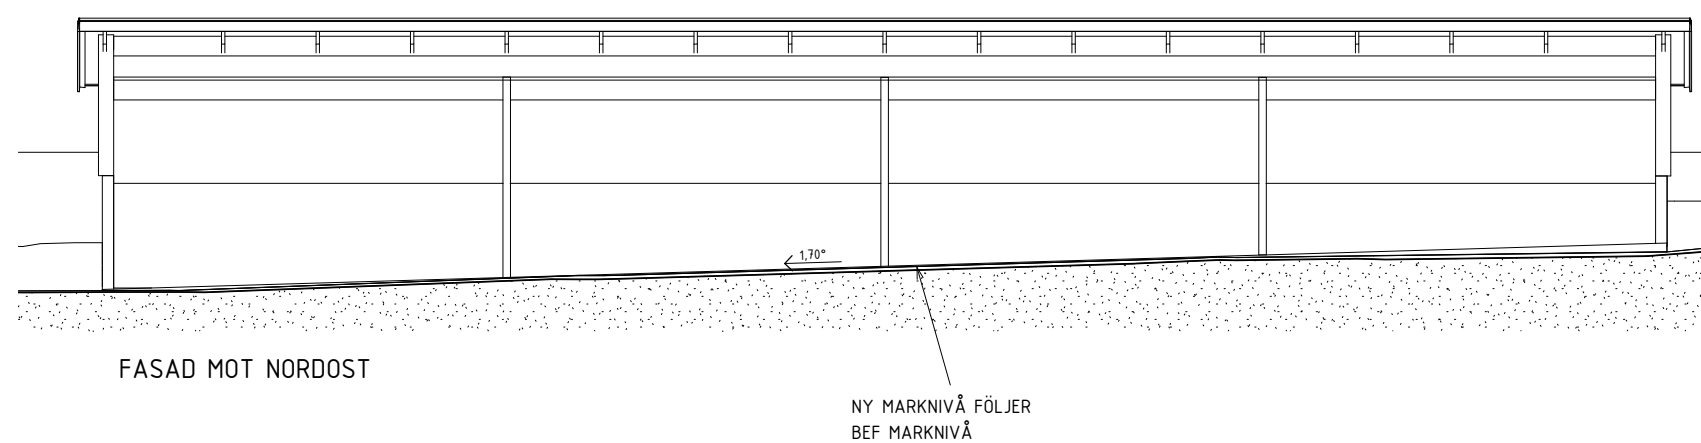
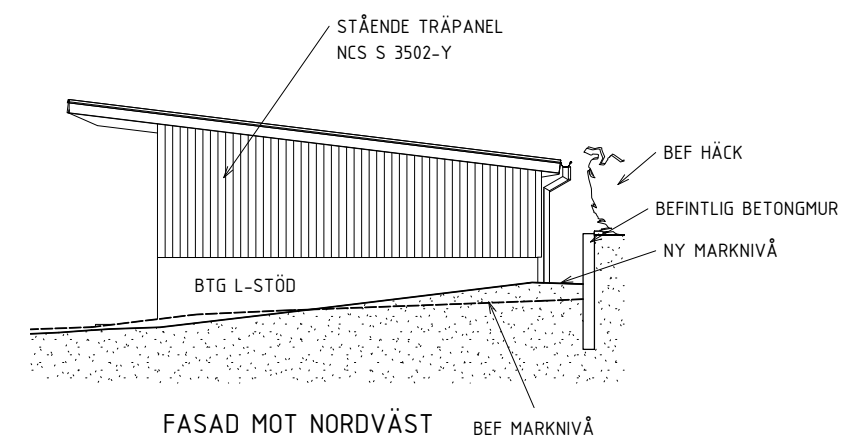



INV KULÖR: NCS-S 1502-Y

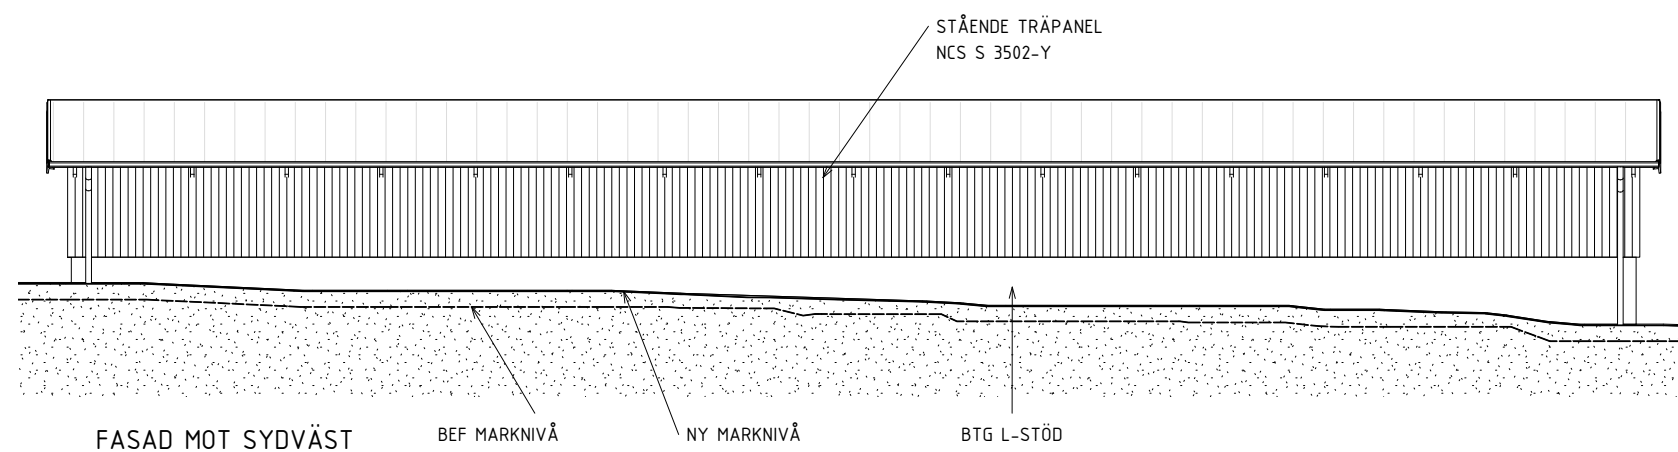

BET	ÄNDRINGEN AVSER	SIGN	DATUM
<b>BYGGLOVSHANDLING</b>			
ALINGSÅS KOMMUN SNICKAREN 1 NY CARPORT			
 ARKCON BYGGKONSULTER Katrinebergsgatan 19 504 39 Borås 033-120 120 post@arkcon.se www.arkcon.se			
UPPRÅGARE	RITADKONSTR. AV	HANDLAGGARE	
20102	W.Skarland	L.Carlsson	
DATUM	ANSVARIG		
2020.06.17	L.Carlsson		
FASADER			
SKALA	NUMMER	BET	
1:50 (A1) 1:100 (A3)	A-40-3-A100		