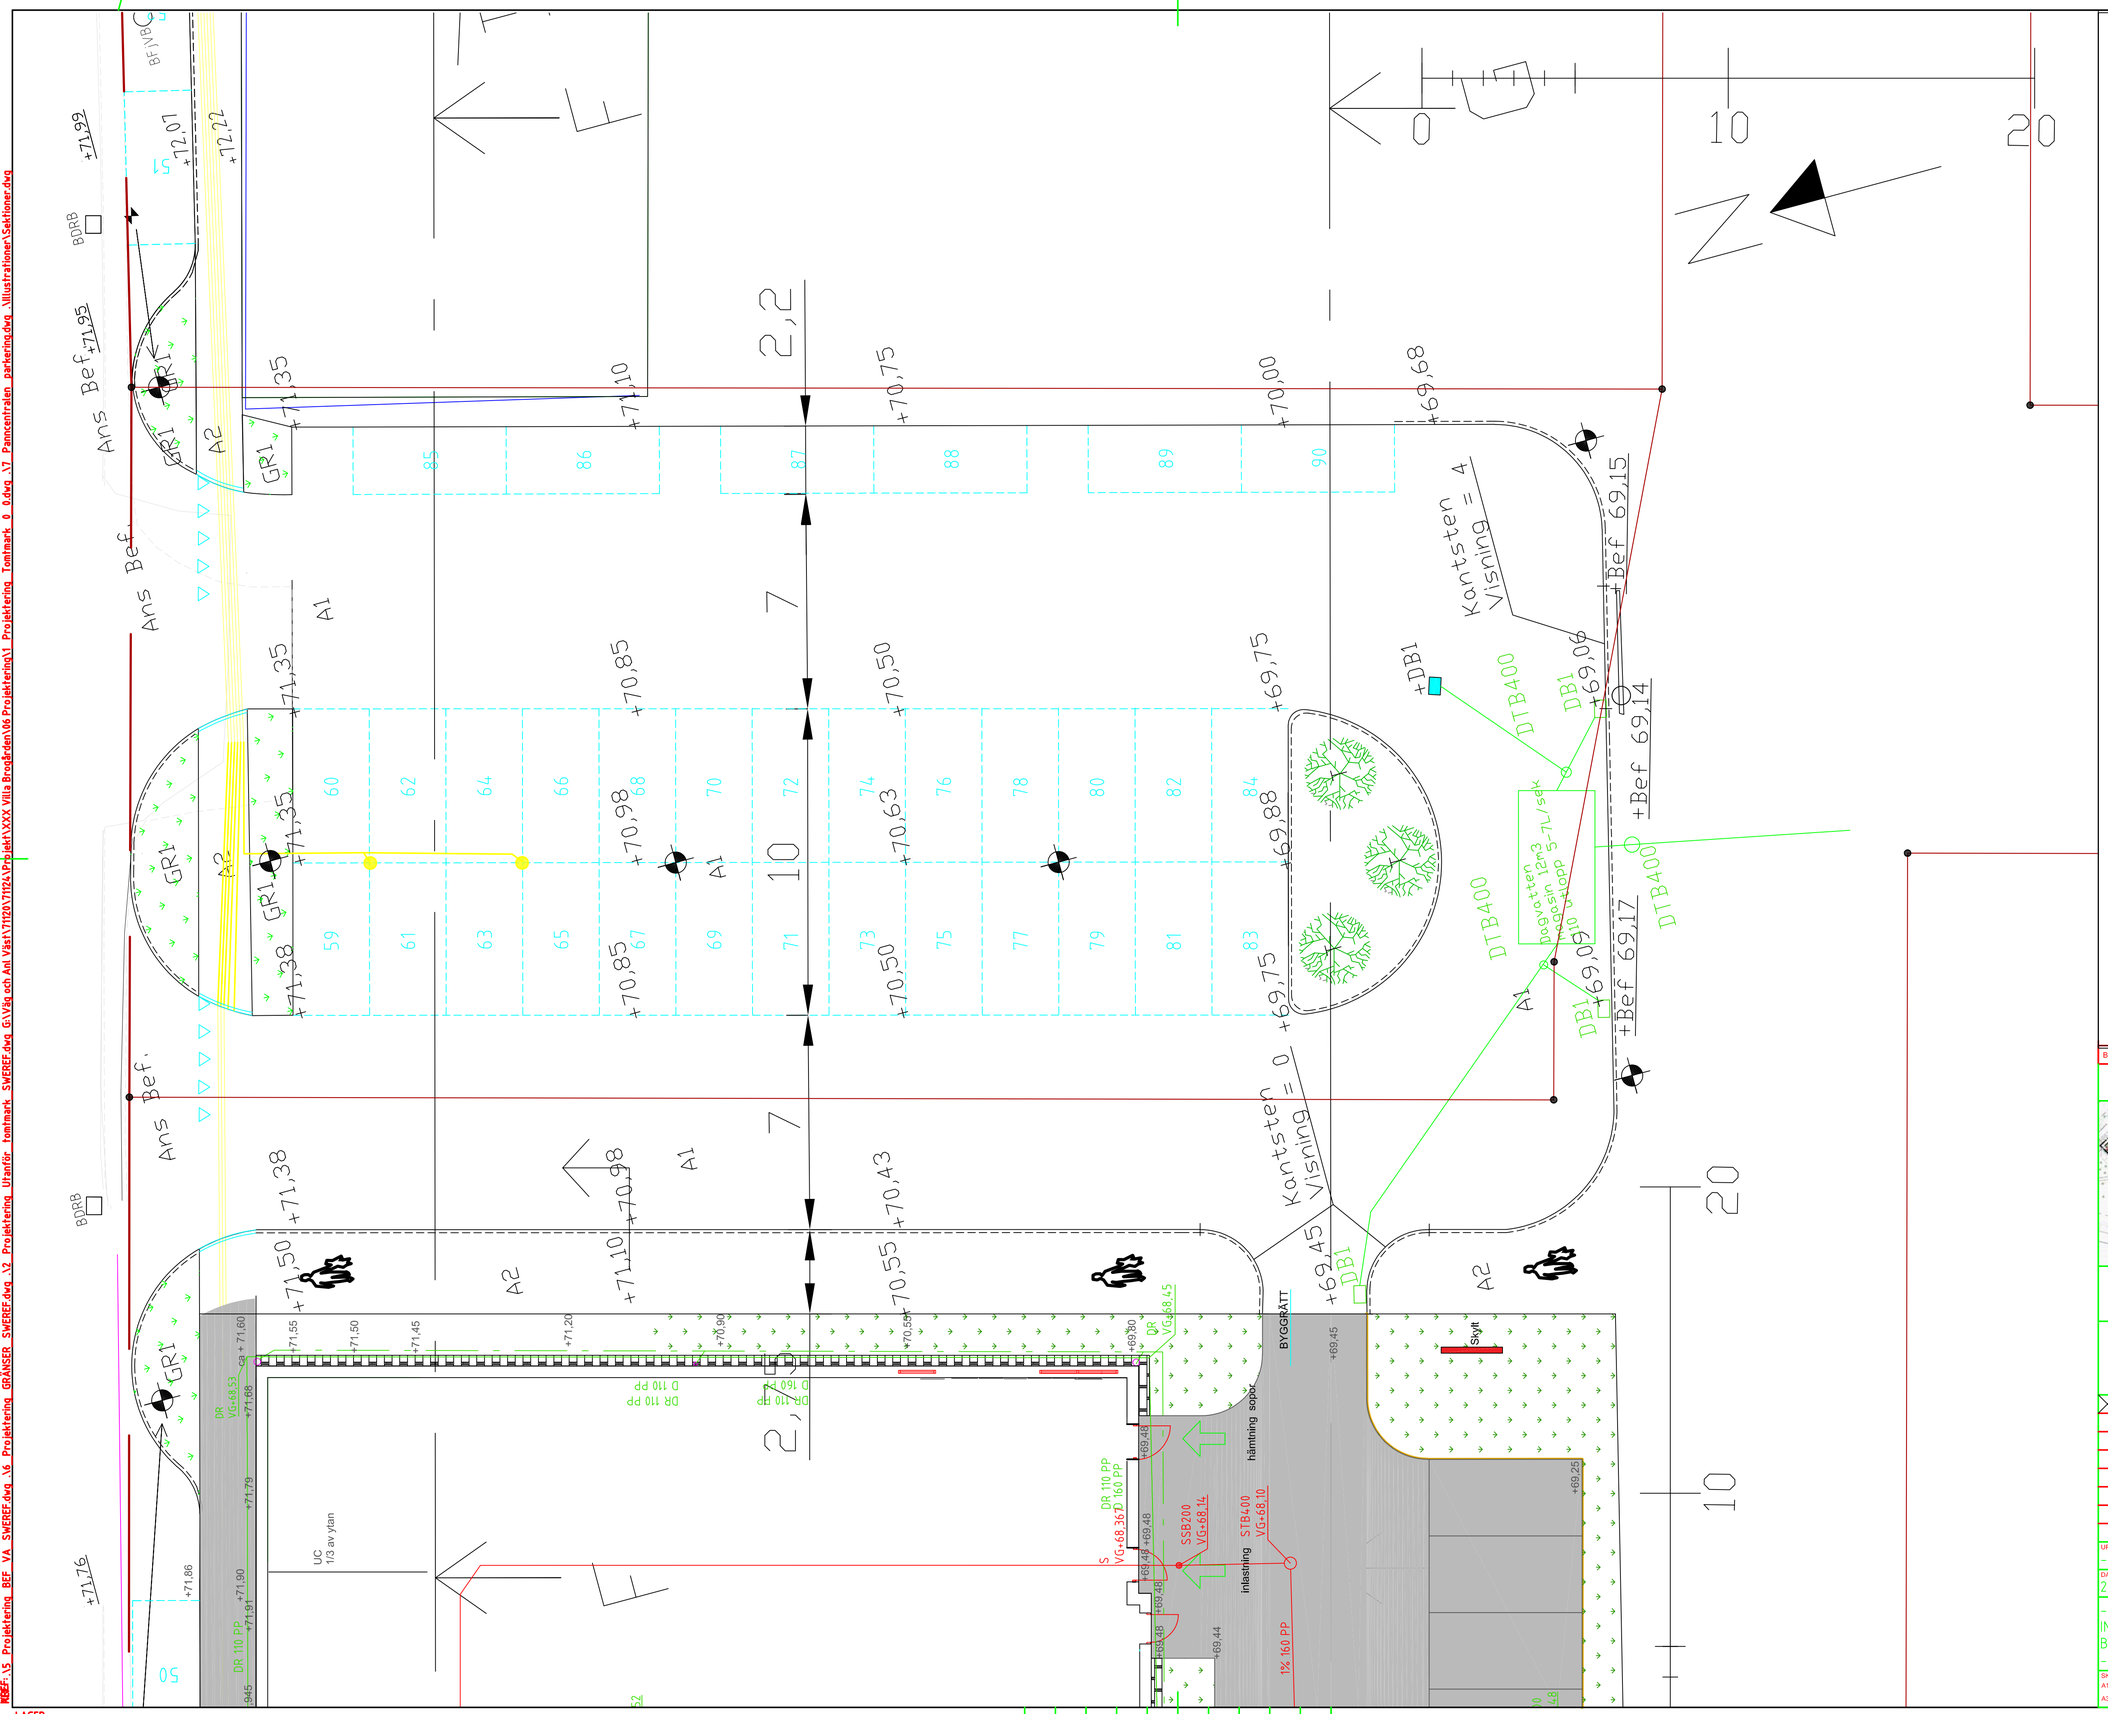

FÖRKLARINGAR

+72,50	= BEFINTLIG HÖJD
+71,57	= NY HÖJD
A1	= ASFALTSYTA VÄG
A2	= ASFALTSYTA GC
GR1	= GRÄSYTA
B	= BUSKAR
T	= TRÄD
	= SPIKAD KANTSTEN
	= LINJEMARKERING
	= BYGGRÄTT

VA

DRB	= DAGVATTENBRUNN
DTB	= TILLSYNSBRUNN DAGVATTEN
	= DAGVATTENLEDNING

UTRUSTNING

	= Sorbus Incana E / Sorbus Legend E
	= Framtida laddstolpe
	=Tomrör
	= Vägbom

BET	ÄNDRINGEN AVSER	DATUM	SIGN

FÖRSLAGSHANDLING

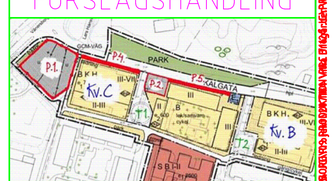

BROGÅRDEN ÄLDREBOENDE
KNEKTEGÅRDSG. ALINGSÅS

SKANSKA

X Skanska Sverige AB 010 - 448 00 00

UPPDRAG,NR	RITAD/KONSTR. AV	HANDLÄGGARE
-	ET	-

DATUM	ANSVARIG
2020-10-01	TOBIAS ANDERSSON

INFART VILLA BROGÅRDEN OCH BAGERIETPARKERINGEN

SKALA	NUMMER	BET
A1 1:200	M-10-1-11	-

LAGER:

Dnr LOV 2020-000793 – Ankom 2020-12-18