



ALINGSÅS

KOMMUN

NYBYGGNADSKARTA



Teckenförklaring:


- | | |
|------------------------------|------------------|
| Bostad | Häck |
| Komplementbyggnad | Staket |
| Övrig byggnad | Stenmur, mitt |
| Husliv | Stödmur |
| Tak | Höjdkurva |
| Skärmtak | Servitutsgräns |
| Altan (Terrass) | Bestämmelsegräns |
| Trappa | Gränspunkt |
| Mark får ej bebyggas | Höjd vägmitt |
| Servitut | Berg |
| Naturresevat | Vägkantshöjd |
| Användningsgräns | Gatupunkt |
| Egenskapsgräns | Markhöjd |
| Fastighetsgräns | Underkant fasad |
| Kvarter/Traktgräns | Färdigt golv |
| Vägkant | Belysningsstolpe |
| Vägkant med kantsten | |
| Gång- och cykelbana/Gångbana | |
| Parkeringsgräns | |
| Förbindelsegång | |

Kartan är framställd av tillgängligt digitalt kartmaterial. Ingen redovisning av ledningsdragning. Ej heller någon kontroll av grundkartans aktualitet är gjord. Det tillkommer den sökande att själv informera om ändrade förhållanden.

Nyttillkommen åtgärd



Färdigt golv +

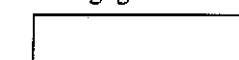

Kartan upprättad av:

Emelie Axelsson
GIS-ingenjör


Koordinatsystem: SWEREF 99 1200 Höjdsystem: RH2000 A3-format

Fastighet:

GÄDDAN 5

i Alingsås kommun

Underlag till situationsplan	Detaljplan: DP 405
Konsult:	
<input type="checkbox"/> Planavgift debiteras.	Areal: 1278 m ²
<input type="checkbox"/> Fastighetsbildning erfordras	Datum: 2020-12-15

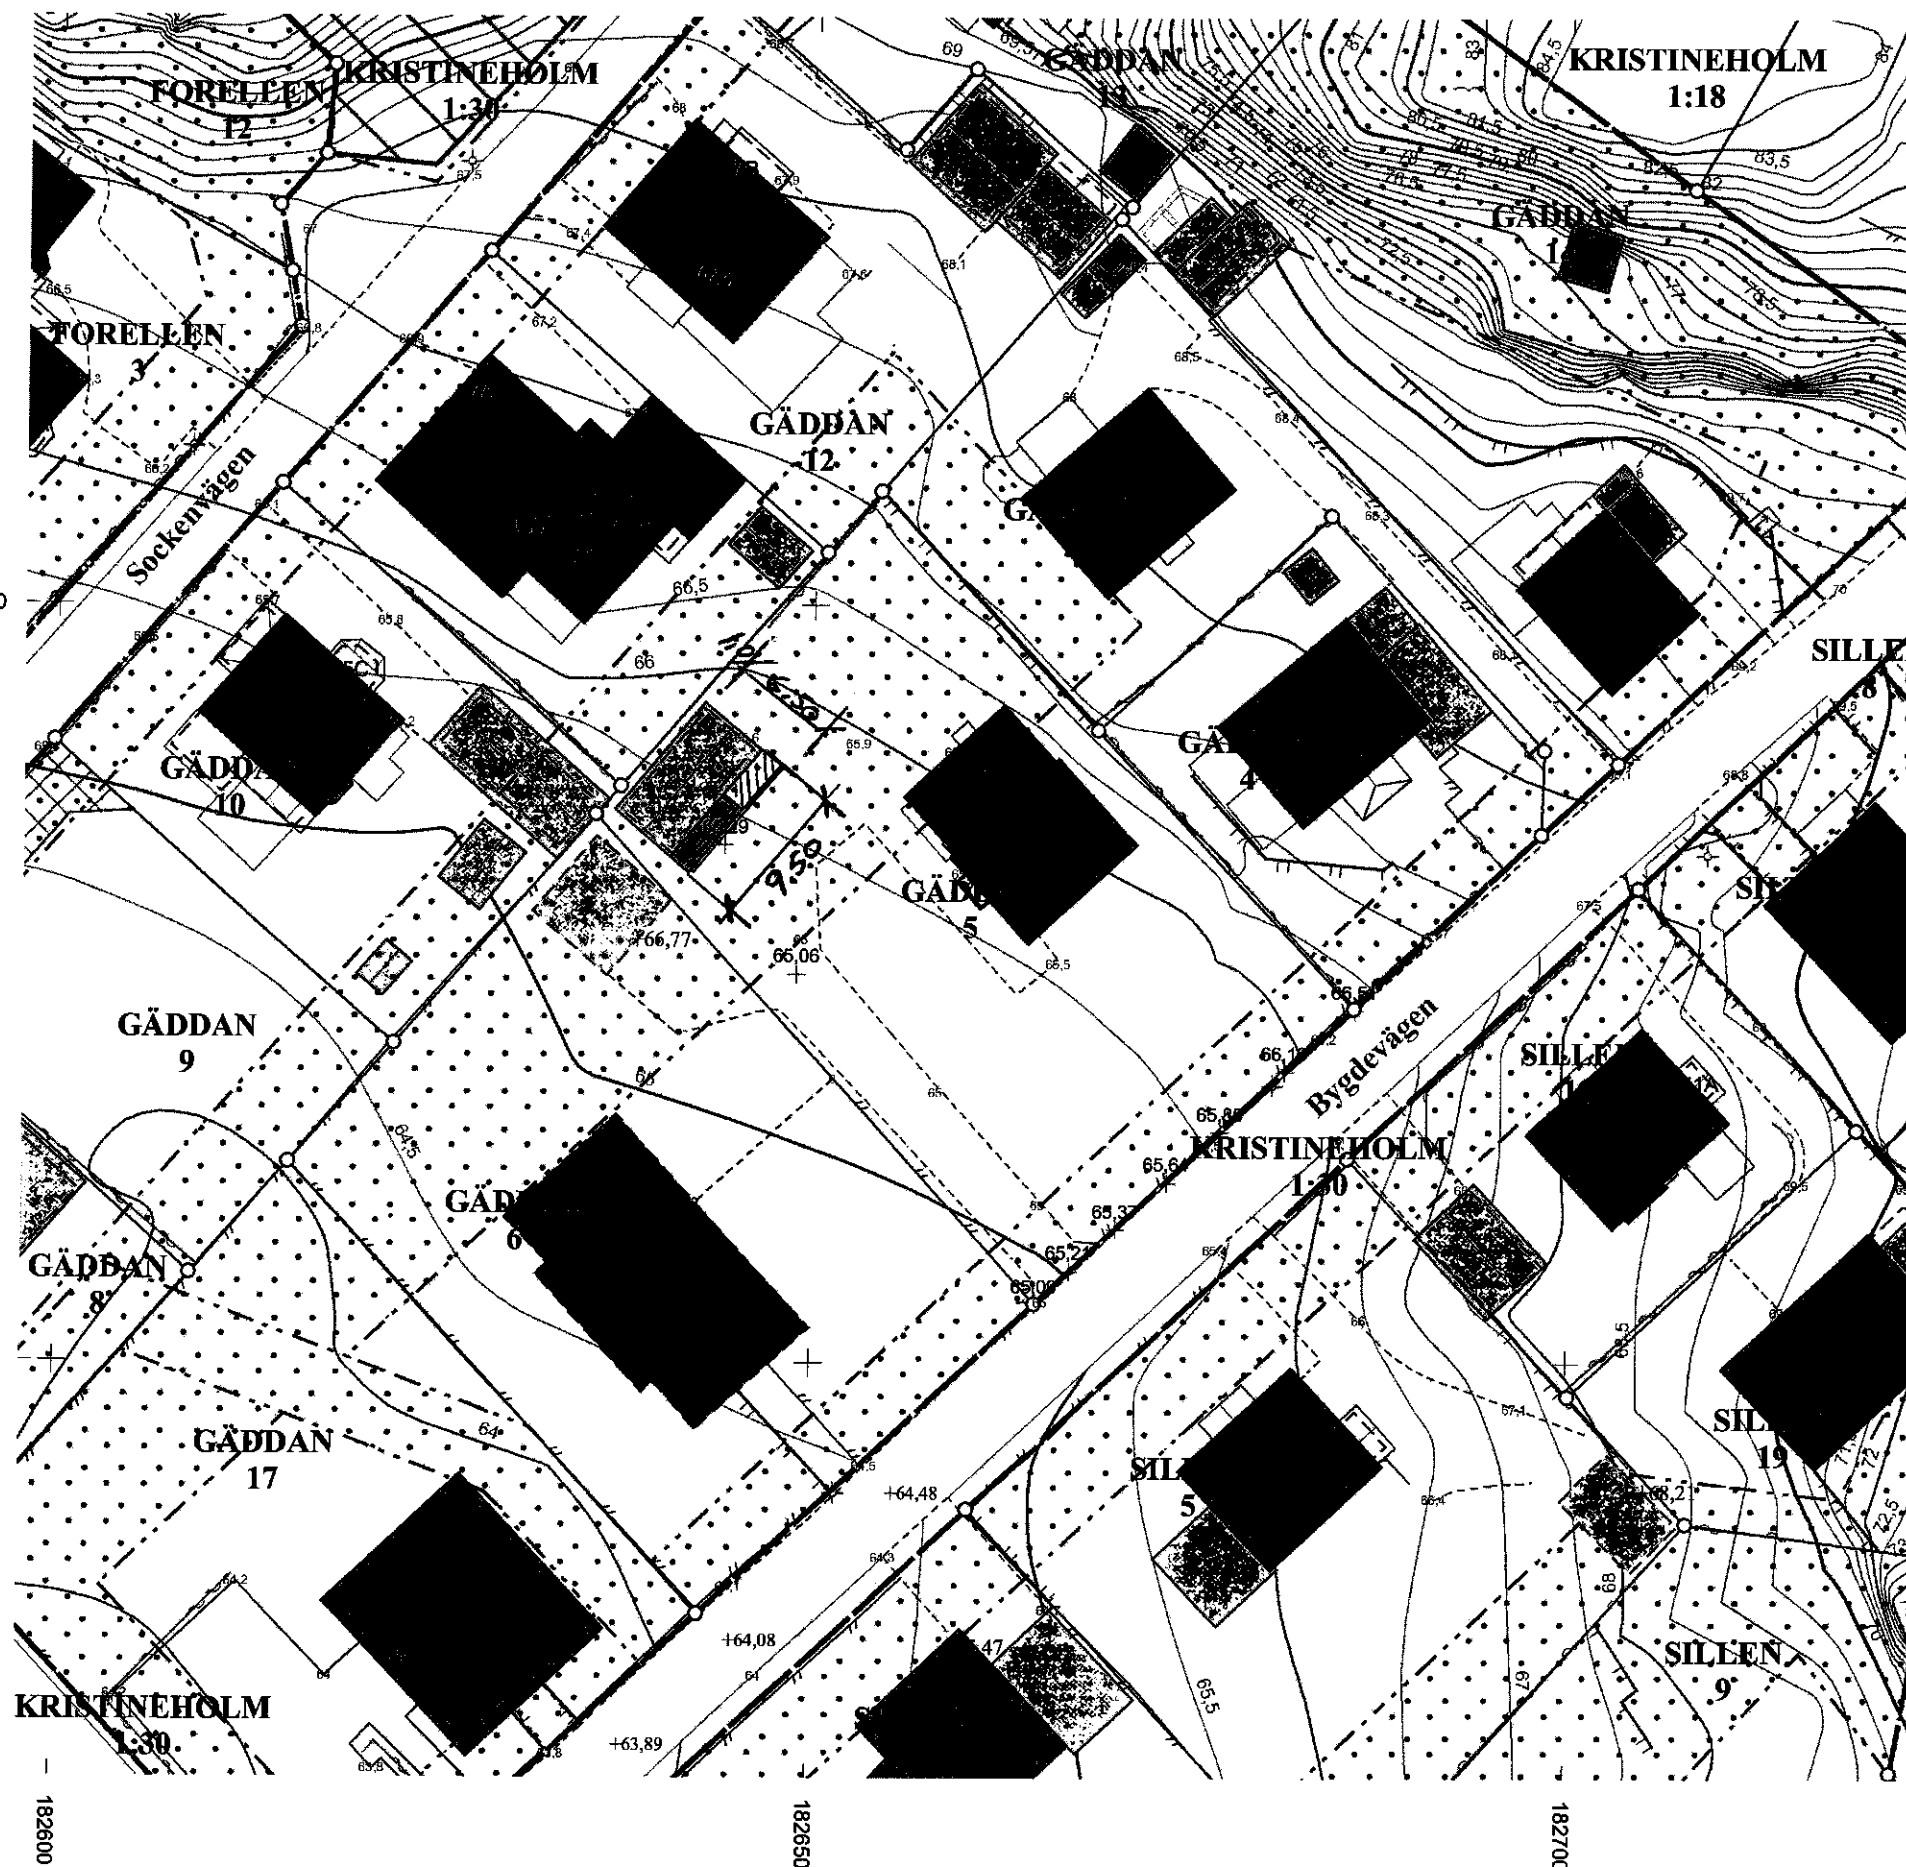

Skala 1:500

6423050

6423000

182600

182650

182700