
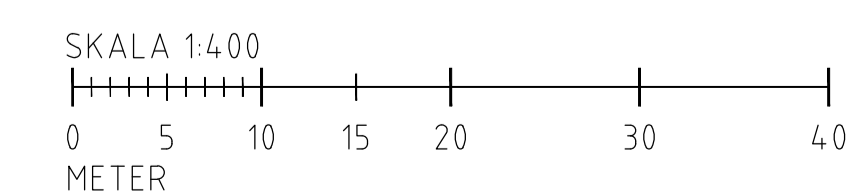
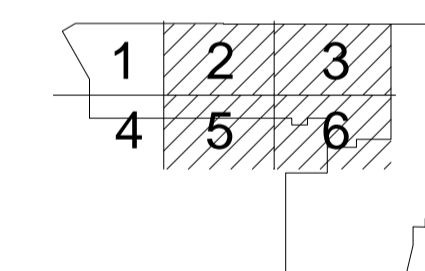


# FÖRKLARINGAR

Alla mått i mm

- DEL AV BYGGNAD SOM OMFATTAS AV BYGGLOV
- - - MARKERAR UPPDELNING AV BYGGNAD

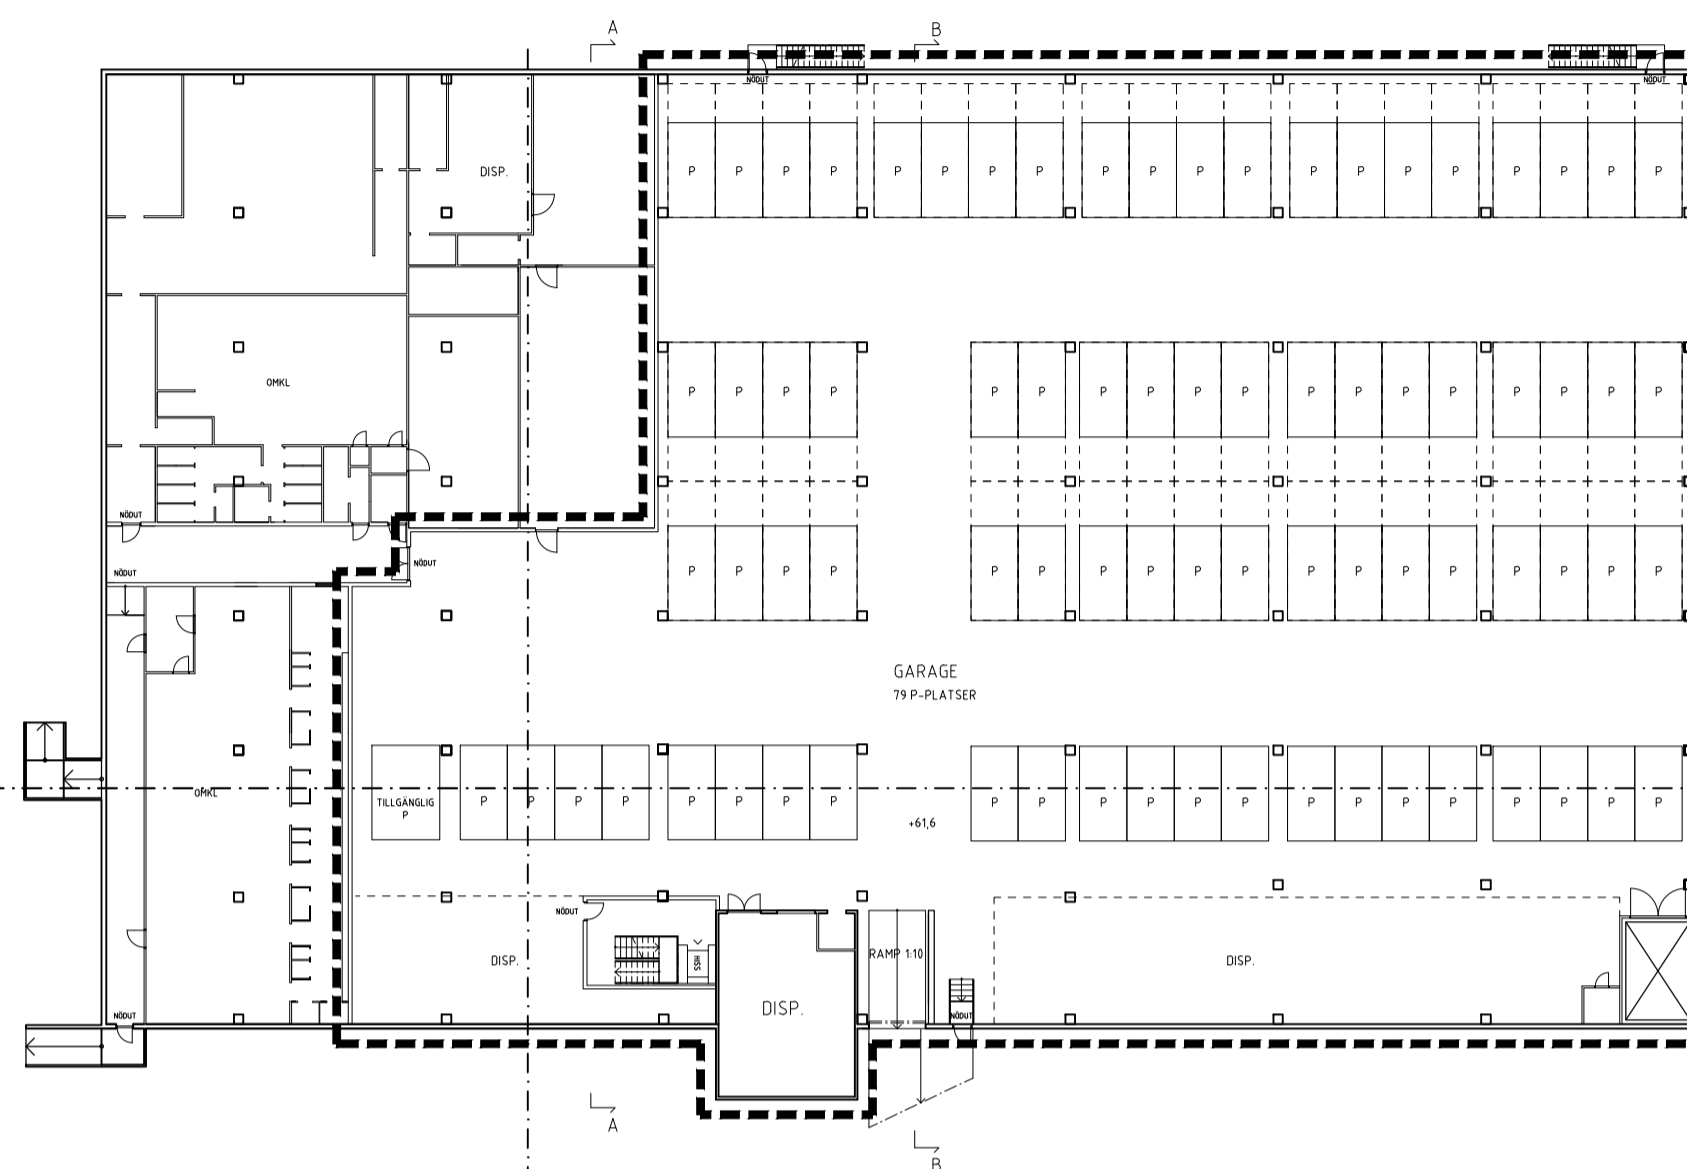

BET	ANT	ÄNDRINGEN AVSER	SIGN	DATUM
<b>BYGGLOVSHANDLING</b>				
<b>TB GRUPPEN</b>				
<b>Arkitektbyrå Design.</b>				
<small>© Dennis Håberg Arkitektbyrå Design och Rit för Alingsås Kommun, planering och på annat sätt tillämplig och/eller medfinansierad.</small>				
UPPDRAG NR 19078	RTAD AV IN	HANDL. AGGARE HL		
DATUM 2019-12-05	ANSVARIG HL			
BOMULLEN 1, ALINGSÅS KOMMUN OMBYGGNAD PLAN 0 NYTT UTSEENDE				
SKALA (A1) 1:400 (A3) 1:800	NUMMER <b>A-40-1-000</b>	BET		