



### FÖRKLARINGAR



Alla mått i mm

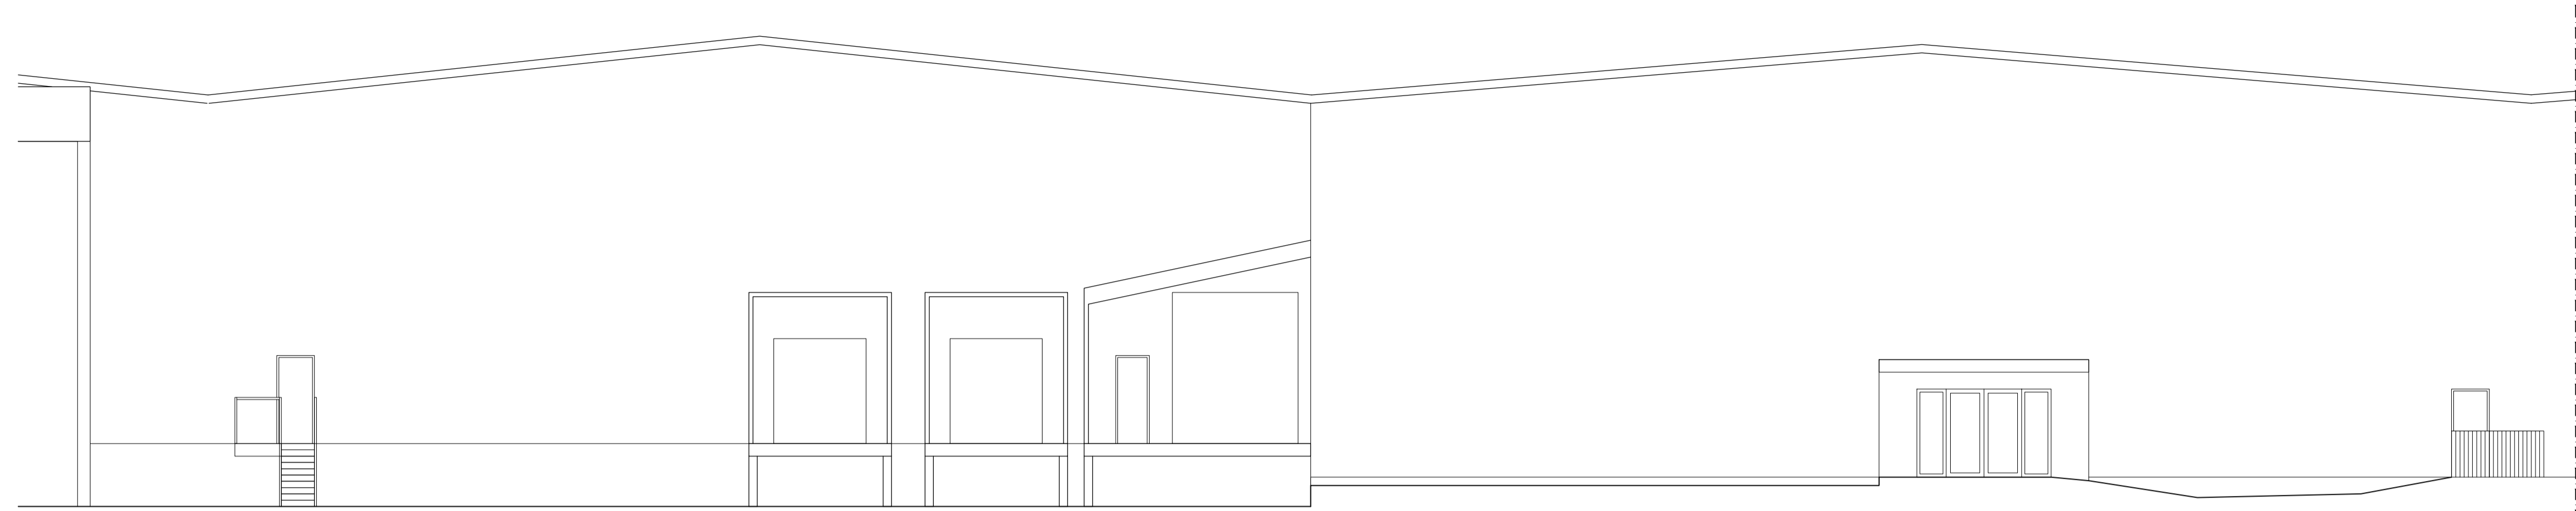

FASAD MOT VÄSTER DEL 1

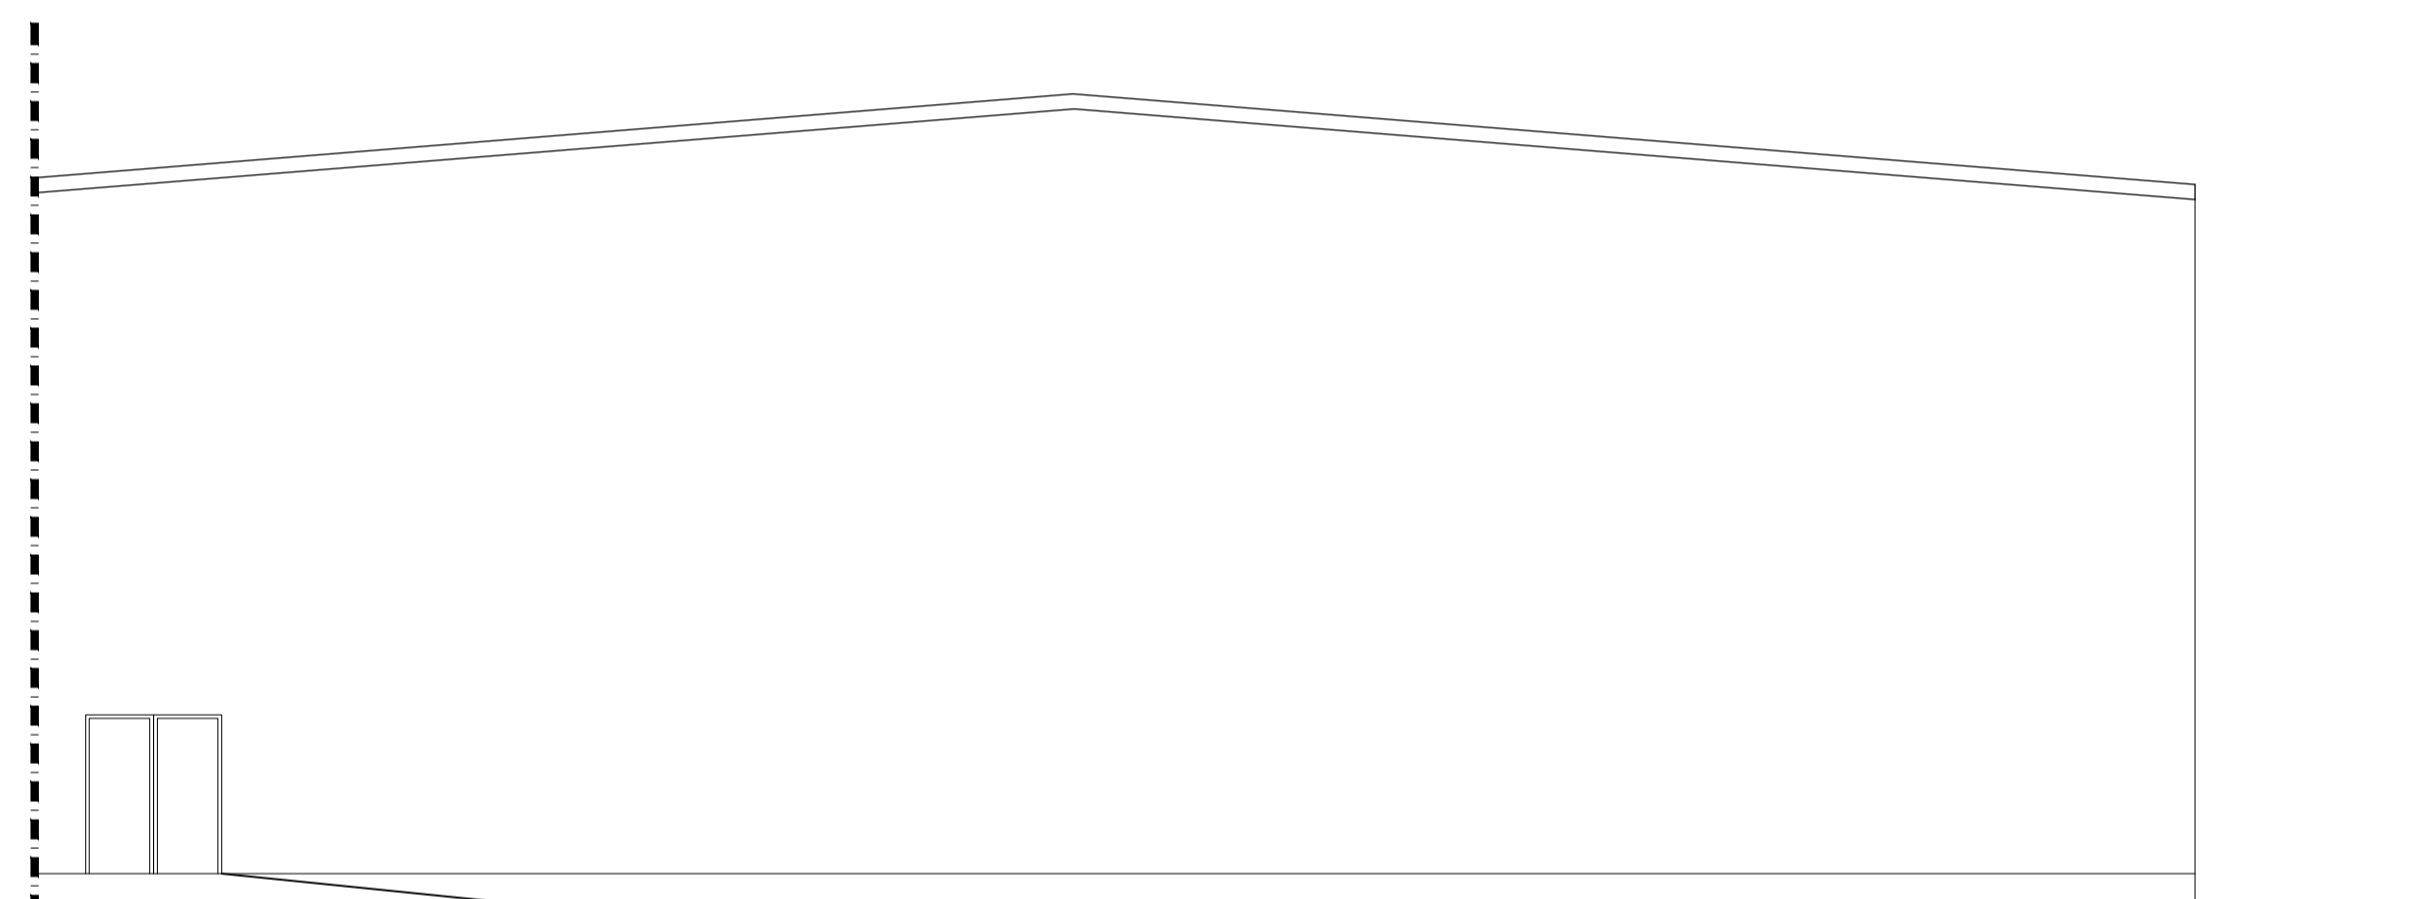

DEL 2

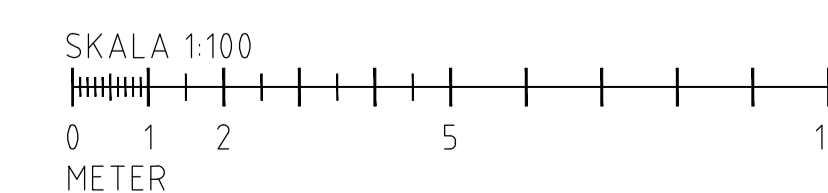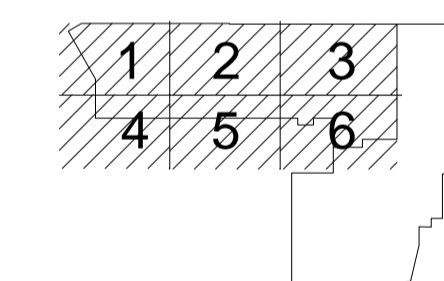

BET	ANT	ÄNDRINGEN AVSER	SIGN	DATUM
<b>BYGGLOVSHANDLING</b>				
<b>TB GRUPPEN</b>				
<b>Arkitektbyrå Design.</b>				
<small>© Dennis Håberg Arkitektbyrå Design och för tillämpliga, planering eller på annat sätt tillämpliga och/eller medgivande.</small>				
UPPDRAG NR 19078	RITAD AV IN	HANDL. ÄGGARE HL		
DATUM 2019-12-05	ANSVARIG HL			
BOMULLEN 1, ALINGSÅS KOMMUN OMBYGGNAD FASAD MOT VÄSTER NYTT UTSEENDE				
SKALA (A1) 1:100 (A3) 1:200	NUMMER <b>A-40-3-103</b>	BET		