
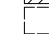
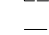




FÖRKLARINGAR

ALLA MÅTT REDOVISAS I MILLIMETER
 ALLA PLUSHÖJDER REDOVISAS I METER
 HÖJDDATA FRÅN ALINGSÅS KOMMUN
 KOORDINATER I SWEREF

-  FÖRESLAGEN NYBYGGNAD
-  BEFINTLIG BYGGNAD (RIVES)
-  FASTIGHETSGRÄNS
-  VATTENLEDNING
-  AVLOPP

FÖRESKRIFTER

SAMMANSTÄLLNING AREA


BYA: 308,8 KVM
 BTA: 155,4 KVM
 BOA: 129,7 KVM

DAGVATTEN
 DAGVATTNET TAS OM HAND INOM TOMTMARK


HÄNVISNINGAR


MARKLINJER

HÖJDKURVOR OVAN +69,5 JÄMNAS AV.
 SE NY MARKLINJE PÅ RITNING A-40-02-01 SAMT
 A-40-03-01

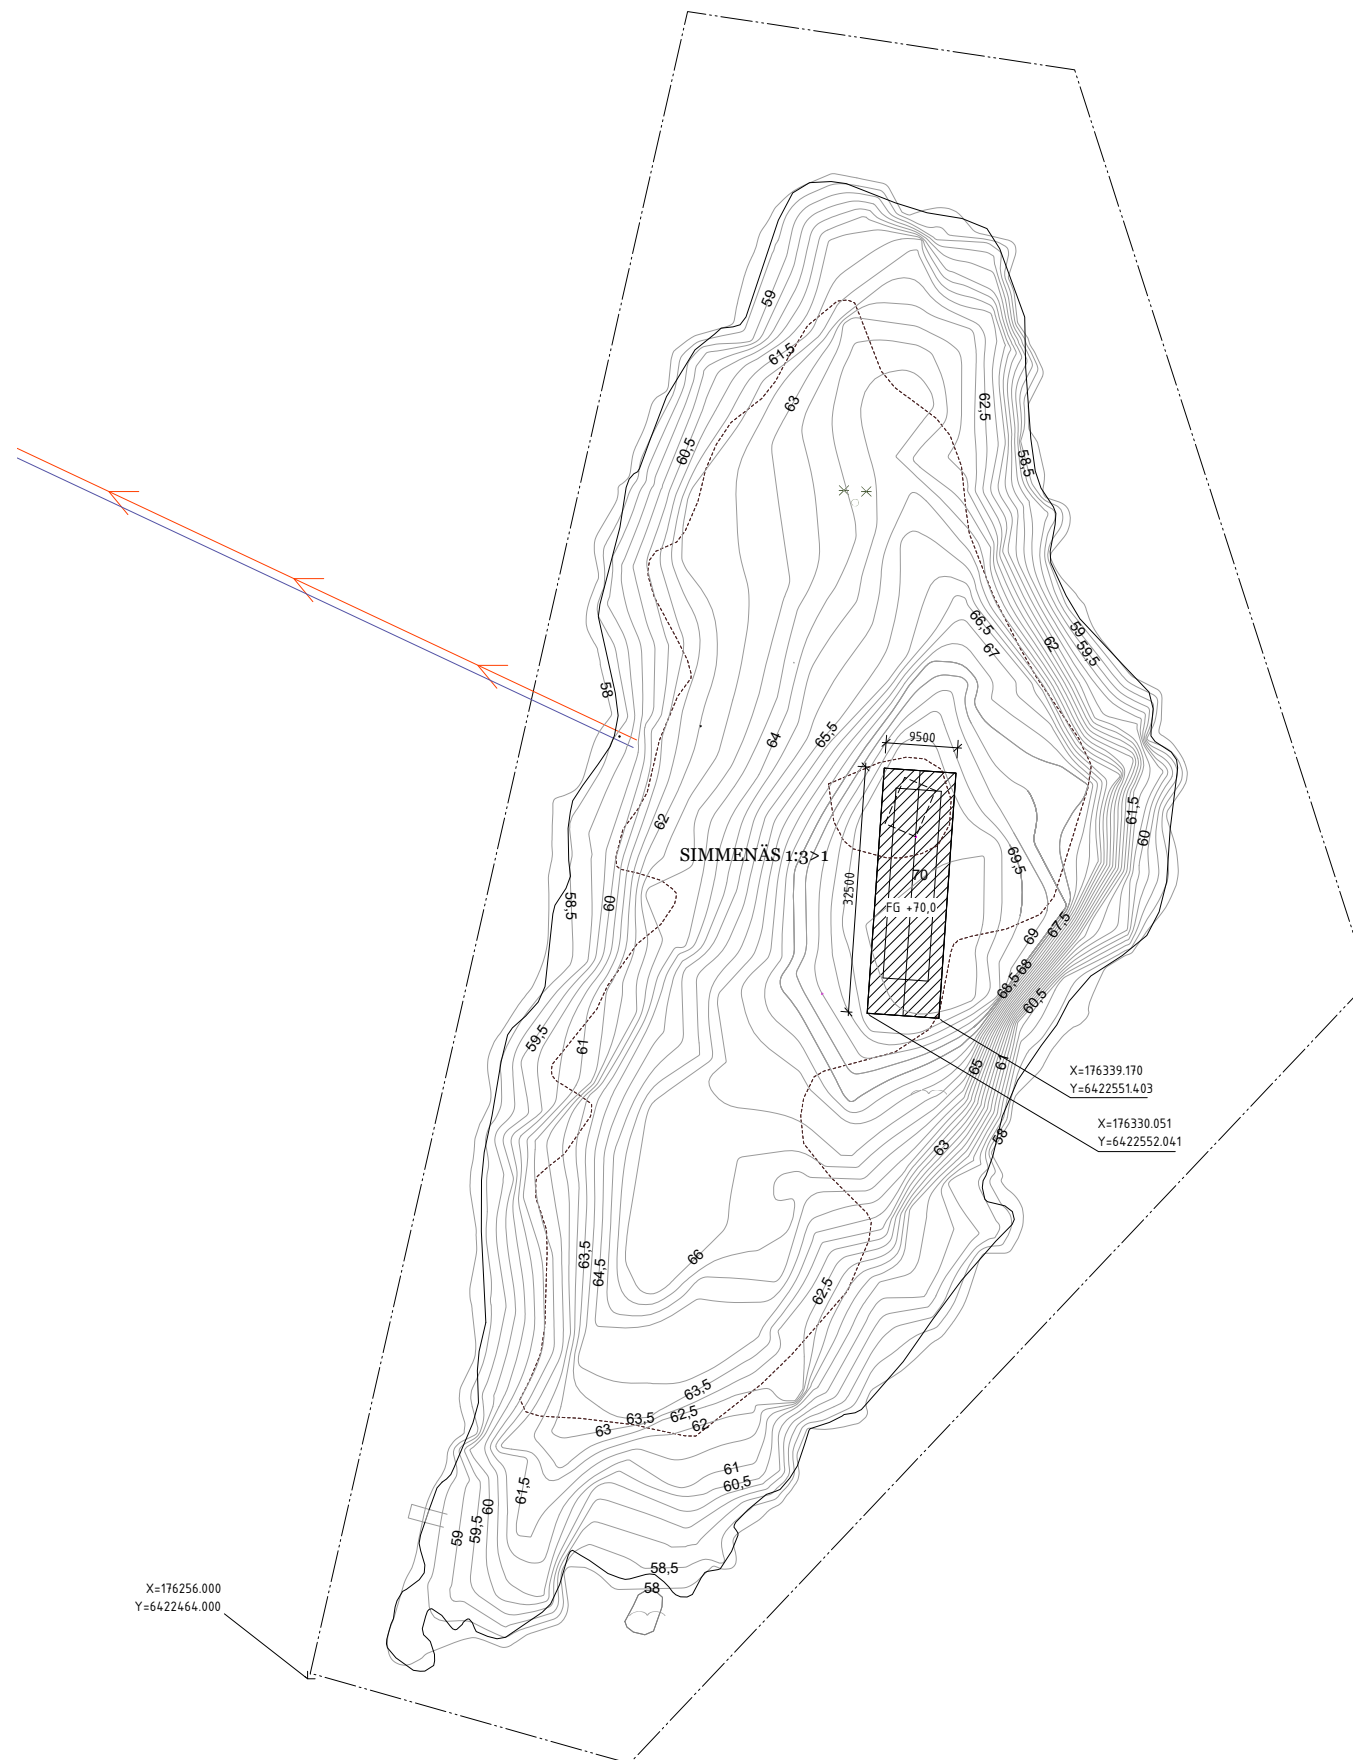

X=176256.000
 Y=6422464.000

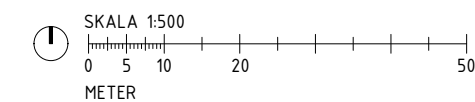

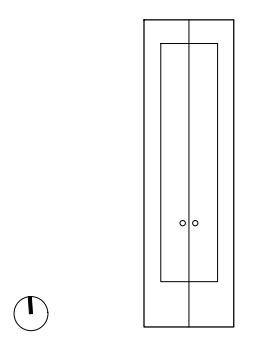BET	ÄNDRINGEN AVSER	DATUM	SIGN				
FÖRHANDSKOPIA 20201215							
KLOVHOLMEN							
SIMMENÅS 1:3							
							
<table border="1" style="width: 100%; border-collapse: collapse;"> <tr> <td style="width: 5%;">A</td> <td style="width: 85%;">Wingårdh Arkitektkontor AB Kungälv, SE</td> <td style="width: 10%;"></td> <td style="width: 10%; text-align: right;">tel. +46 (0)8-789800</td> </tr> </table>				A	Wingårdh Arkitektkontor AB Kungälv, SE		tel. +46 (0)8-789800
A	Wingårdh Arkitektkontor AB Kungälv, SE		tel. +46 (0)8-789800				
UPPDRAG NR 968.001		RITADKONSTR. AV J SALERYD					
DATUM 2020.12.04		ANSVARIG G WINGÅRDH					
NYBYGGNAD FRITIDSHUS SITUATIONSPLAN							
SKALA A1 1:500 A3 1:1000	NUMMER A-01-0-01		BET				