




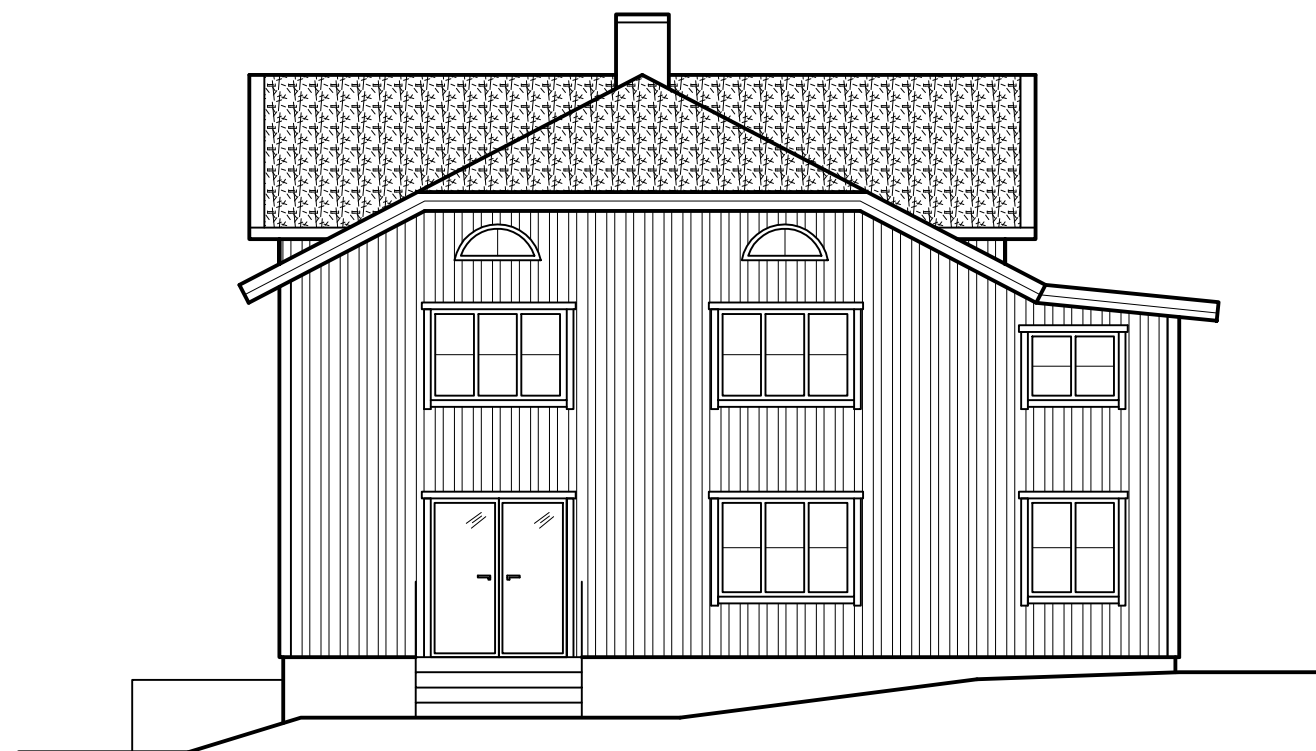

FASAD MOT NORR
1:100



FASAD MOT SÖDER
1:100

NOT: RITNINGAR UPPRITADE EFTER
TILLHANDAHÅLLET UNDERLAG, VISS AVVIKELSE
FRÅN VERKLIGHET KAN ÅTERFINNAS.

| BET | ANT | ÄNDRINGEN AVSER | DATUM | SIGN |
|---|------------------------|---|-------|------|
| BYGGLOVSHANDLING | | | | |
| VILLA, TILLBYGGNATION ALINGSÅS KOMMUN, BERGSJÖDAL 1:90 | | | | |
|  | | hallbyggkonsult.se - Vi finns även på facebook -  | | |
| UPPDRAG NR J21007 | RITAD/KONSTR AV JH | HANDLÄGGARE | | |
| DATUM 2021-04-15 | ANSVARIG | | | |
| FASAD- OCH SEKTIONS-RITNING | | | | |
| SKALA A1 1:50 A3 1:100 | NUMMER A - 40.2-002 | | | BET |

SKALA 1:100

