
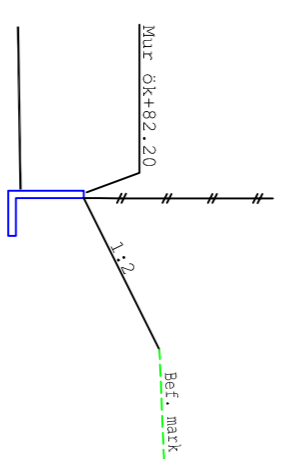
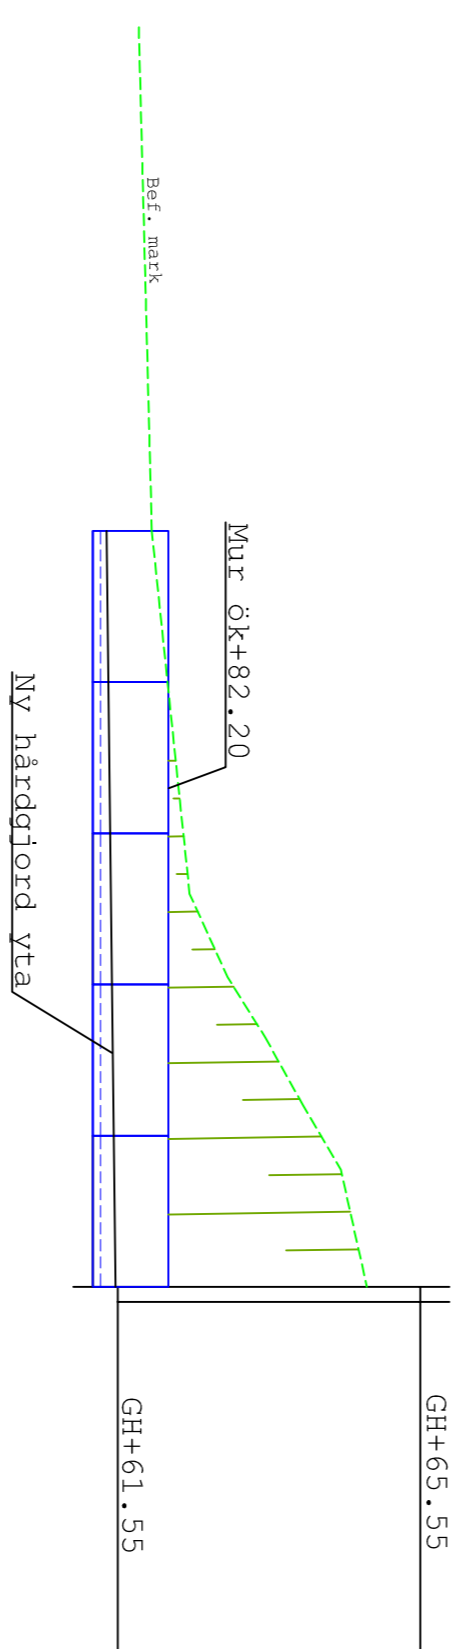




# Stödmur 2

## Plan Skala 1:200

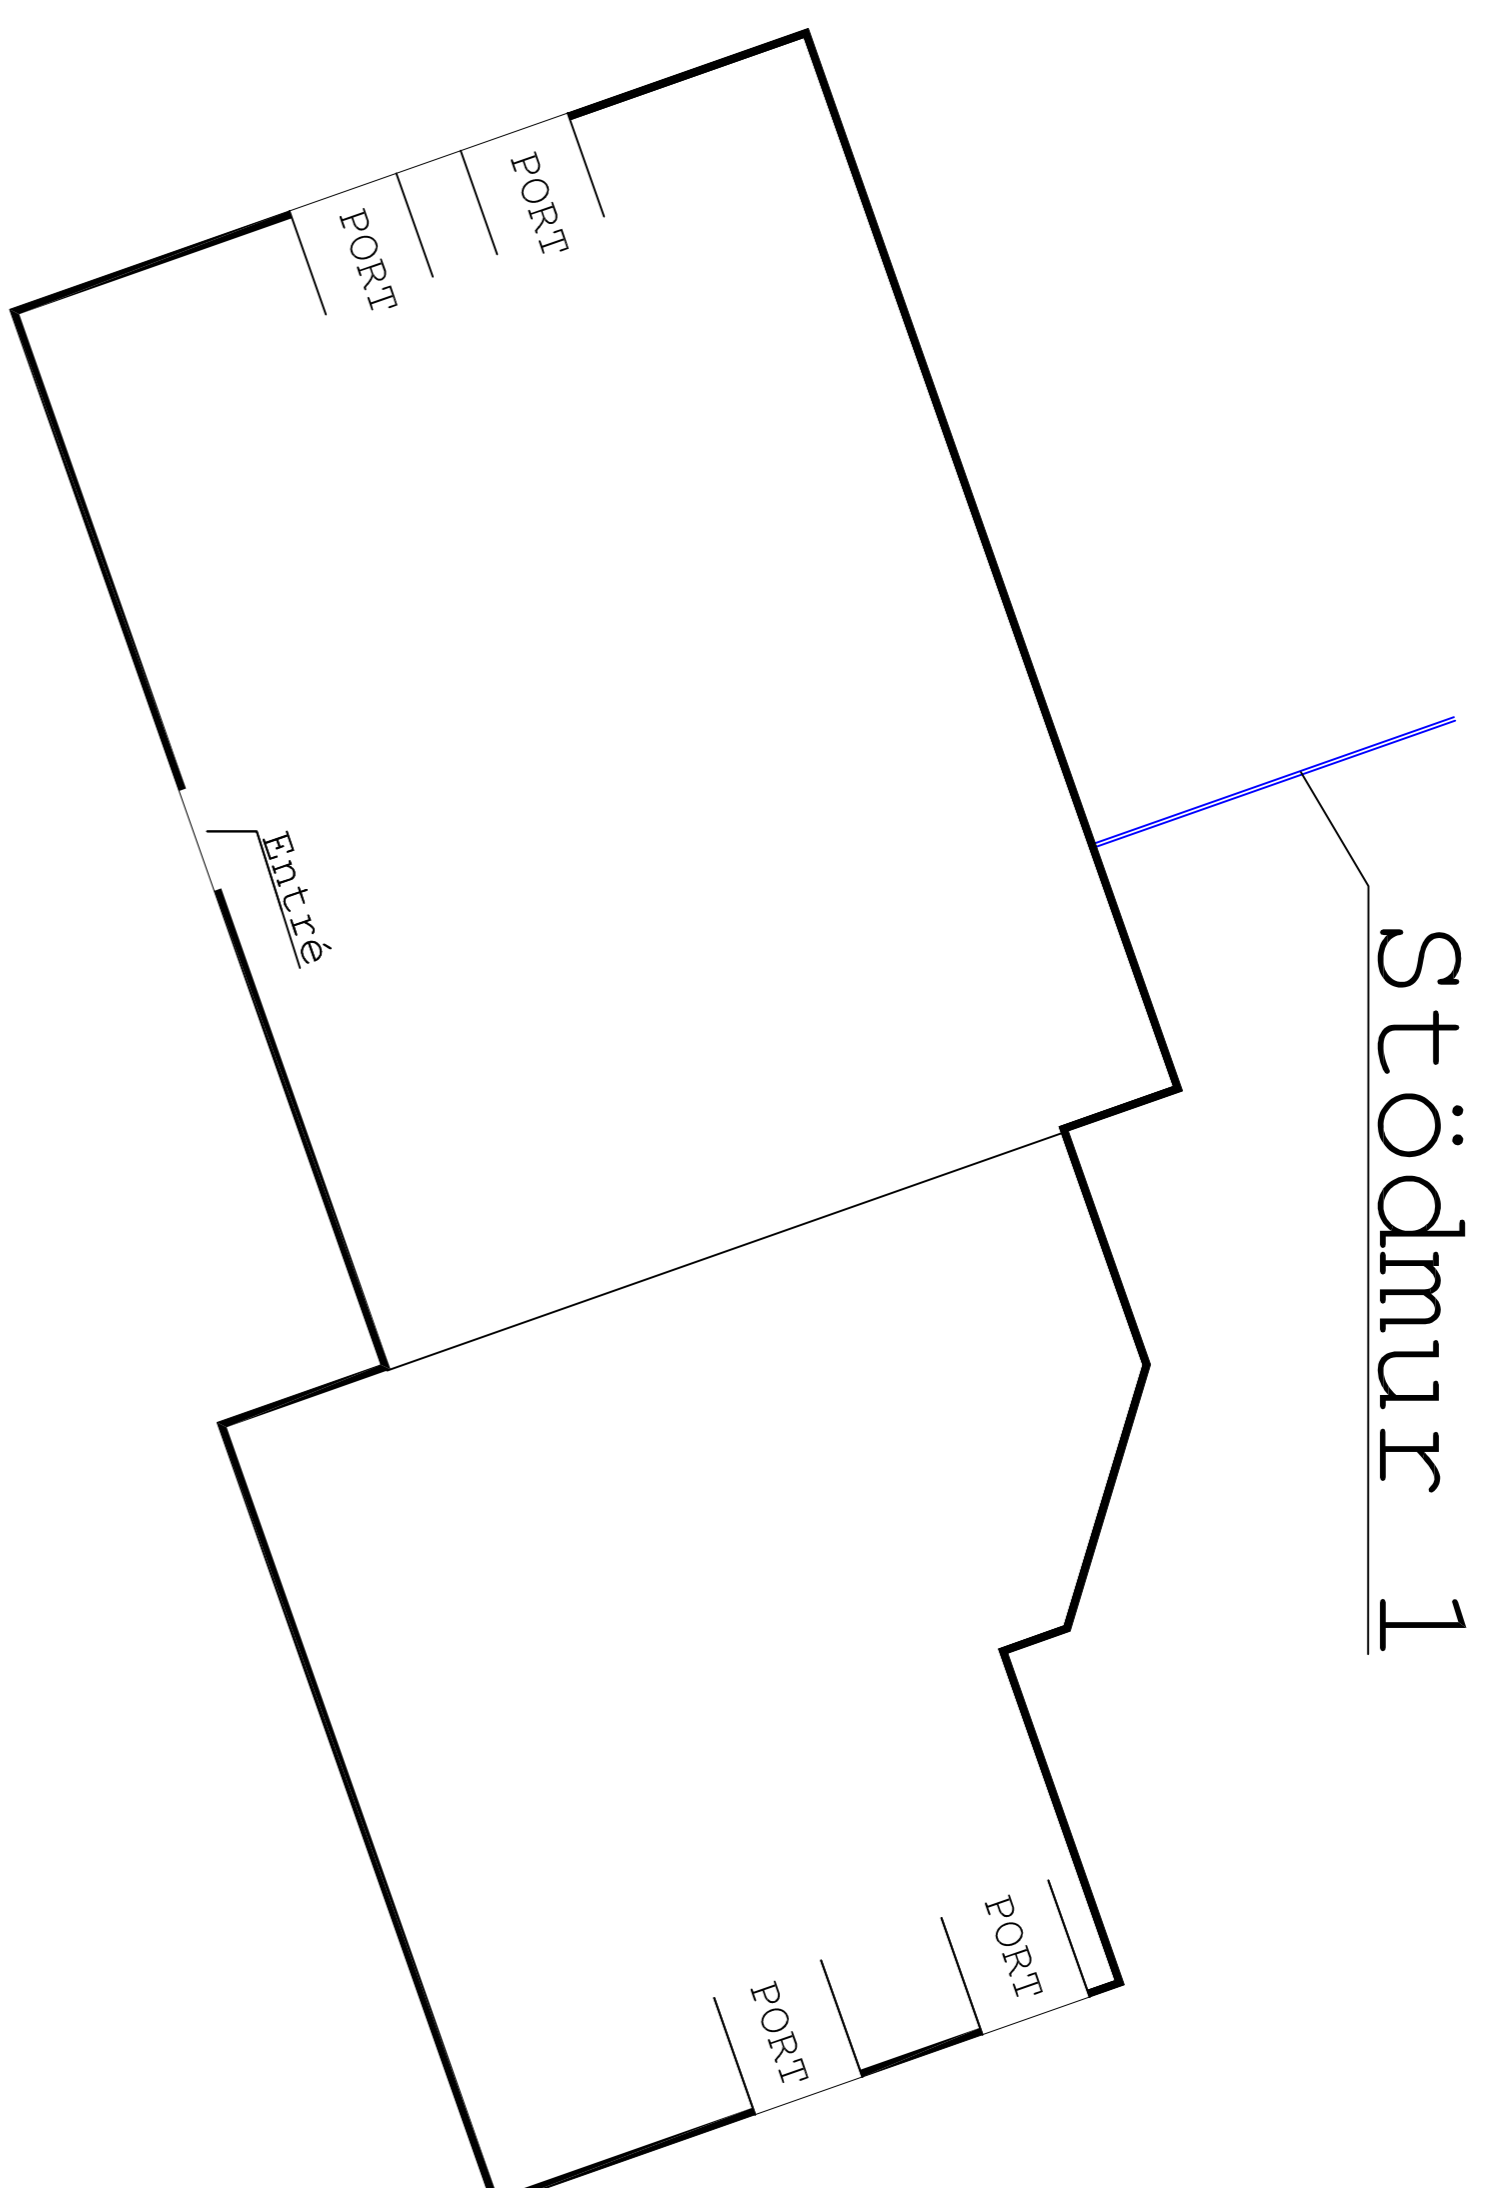

# Stödmur 1

Skala 1:100

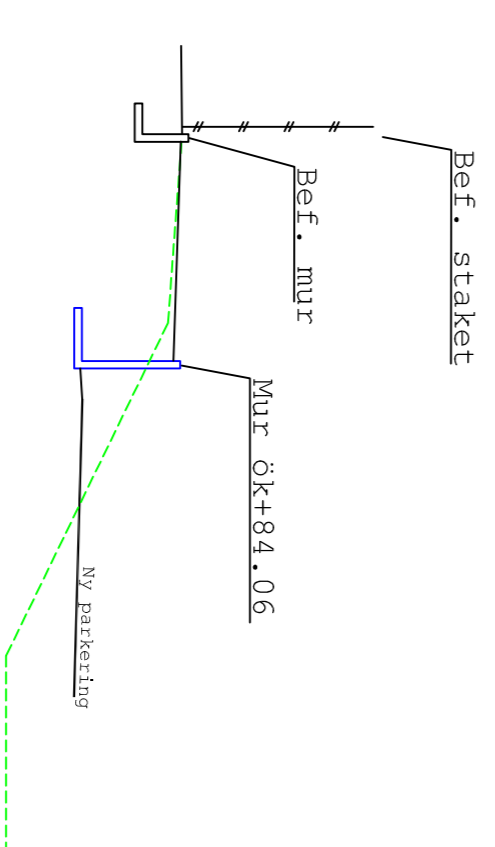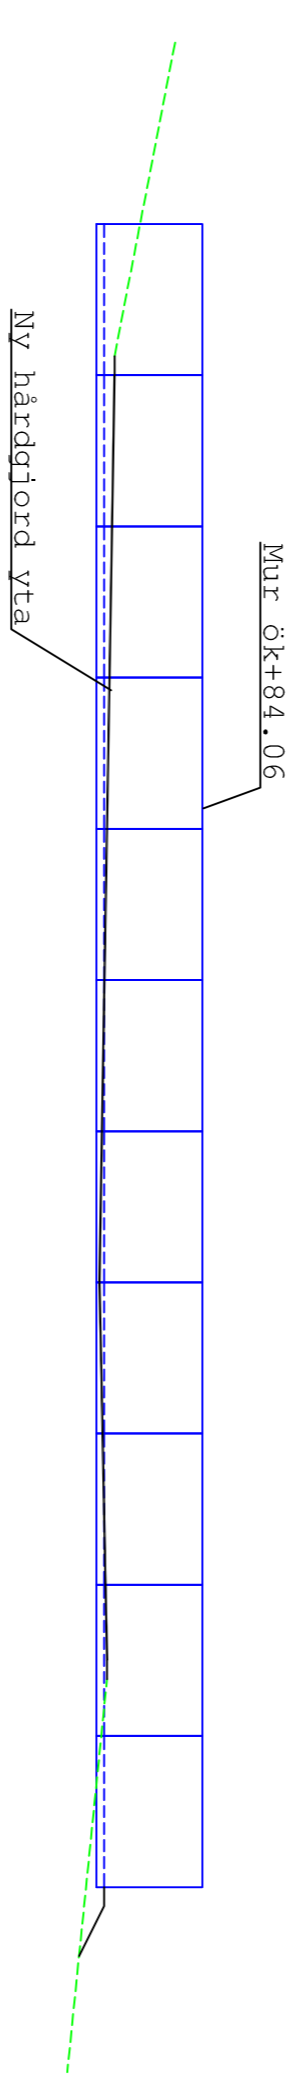

# Stödmur 2

Skala 1:100

Marklovsritning

Hedin Bil  
Alingsås

Detaljrättning  
Stödmur 1 och 2

SKALA  
RITNINGSNUMMER