
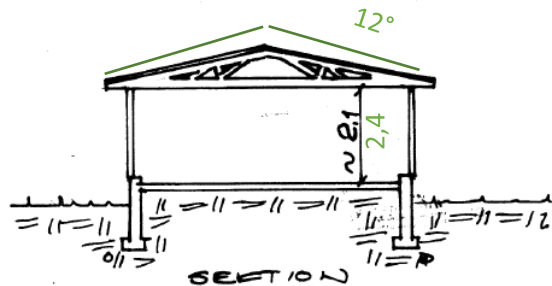
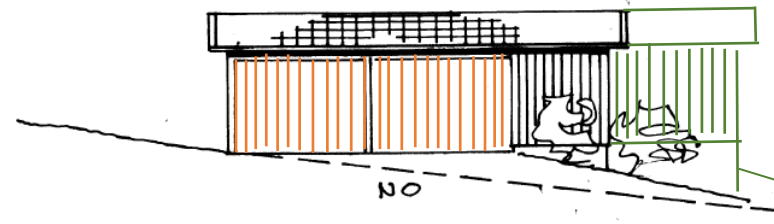
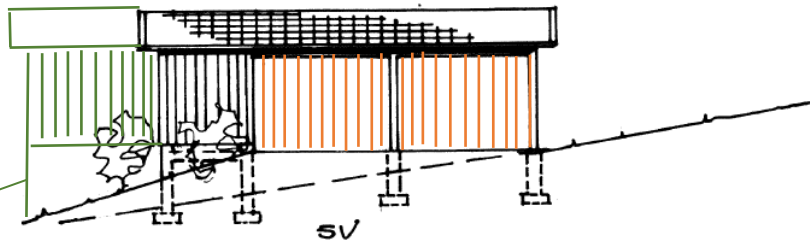
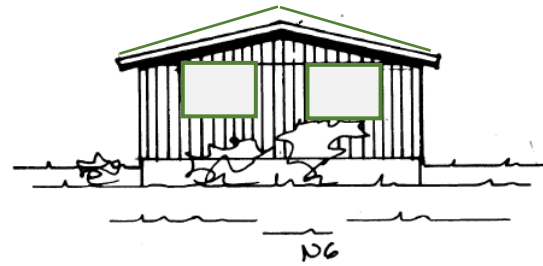


Fasad- Plan- och Sektionsritning 2021-05-09

Ritningen bygger på den ritning som det beviljades bygglov på. Svart färg, 1985 års bygglov. Brun färg, Byggnadens utseende sedan mer än 20 år. Grön färg, förändring som önskas genomföras.

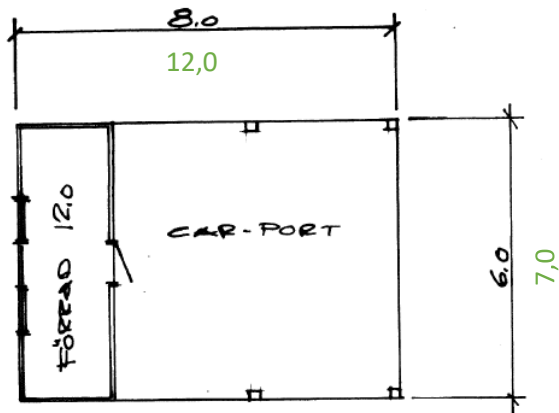

EDSÅS 1:24 ALINGSÅS KOMMUN

SKALA  
1:100