

Som underlag har använts samma ritning som bygglov beviljat på 1985. Avståndet till grannen i väster kommer att förbli 4,5 meter. Avståndet till grannen i söder kommer att ökas till 8 meter. Svart färg visar 1985 års bygglov. **Grön färg, förändring som önskas genomföras.**


Alingsås lantmäteridistrikt

Dnr 7856:44

KARTA
över föreslagen avstyckning från EDSÅS 1:24

Registeromr. HEMSJÖ
upprättad genom kopiering

Styckningslotten = 2288 m²

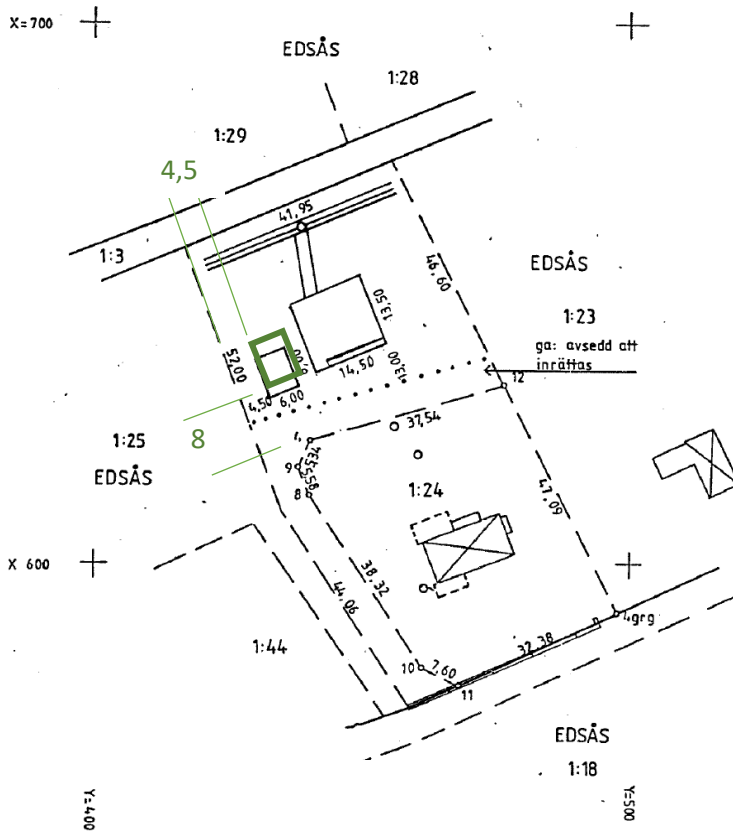

ansökningsnr. BI 0243 81-11 40 000 LiberFörslag 38-80616-9

Framställd genom	Skala 1:1000	Mätclass	Koordinatystem
För det tekniska innehållet svarar	Reg karta, lägesangivning		Beteckningsstandard