



# ALINGSÅS

KOMMUN

## NYBYGGNADSKARTA



6419850

VÄSTERBODARNA  
1:11

6419800

VÄSTERBODARNA  
1:30

6419750

VÄSTERBODARNA  
1:468


Fastighet inom strandskydd

177850

177900

177950

Skala 1:500

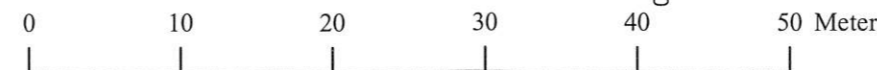

**Teckenförklaring:**

- |                          |  |
|--------------------------|--|
| Bostad                   | Äng  |
| Komplementbyggnad        | Åkermark   |
| Husliv                   | Servitut   |
| Tak                      | Färdigt golv                                     |
| Altan (Terrass)          | Ledningsstolpe                                   |
| Sjö/vattendrag           | Belysningsstolpe                                 |
| Fastighetsgräns          | Fornlämning                                      |
| Väggkant                 | Övrig kulturhistorisk lämning/Möjlig fornlämning |
| Stig                     |  |
| Häck                     |  |
| Staket                   |  |
| Stenmur, kant            |  |
| Stödmur                  |  |
| Strandlinje, Odefinierad |  |
| Höjdkurva                |  |
| Gemensamhetsanlägg...    |  |
| Gränspunkt               |  |
| HVM                      |  |
| Berg                     |  |
| Lövskog                  |  |

rev 2021-09-08


BYGGNAD INRITAD AV  
allark AB 2021-06-23

**Kartan är framställd av tillgängligt digitalt kartmaterial. Ingen redovisning av ledningsdragning. Ej heller någon kontroll av grundkartans aktualitet är gjord. Det tillkommer den sökande att själv informera om ändrade förhållanden.**

Nyttillkommen åtgärd



Färdigt golv +

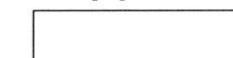

Kartan upprättad av:

Elias Thorsell  
GIS-ingenjör  
Koordinatsystem: SWEREF 99 1200 Höjdsystem: RH2000 A3-format

Fastighet:

**VÄSTERBODARNA 1:374**

i Alingsås kommun

Underlag till situationsplan      Detaljplan: ej plan

Konsult:

Planavgift debiteras.      Areal : 736 m<sup>2</sup>

Fastighetsbildning erfordras      Datum: 2021-03-01