




# ALINGSÅS

## KOMMUN

### NYBYGGNADSKARTA

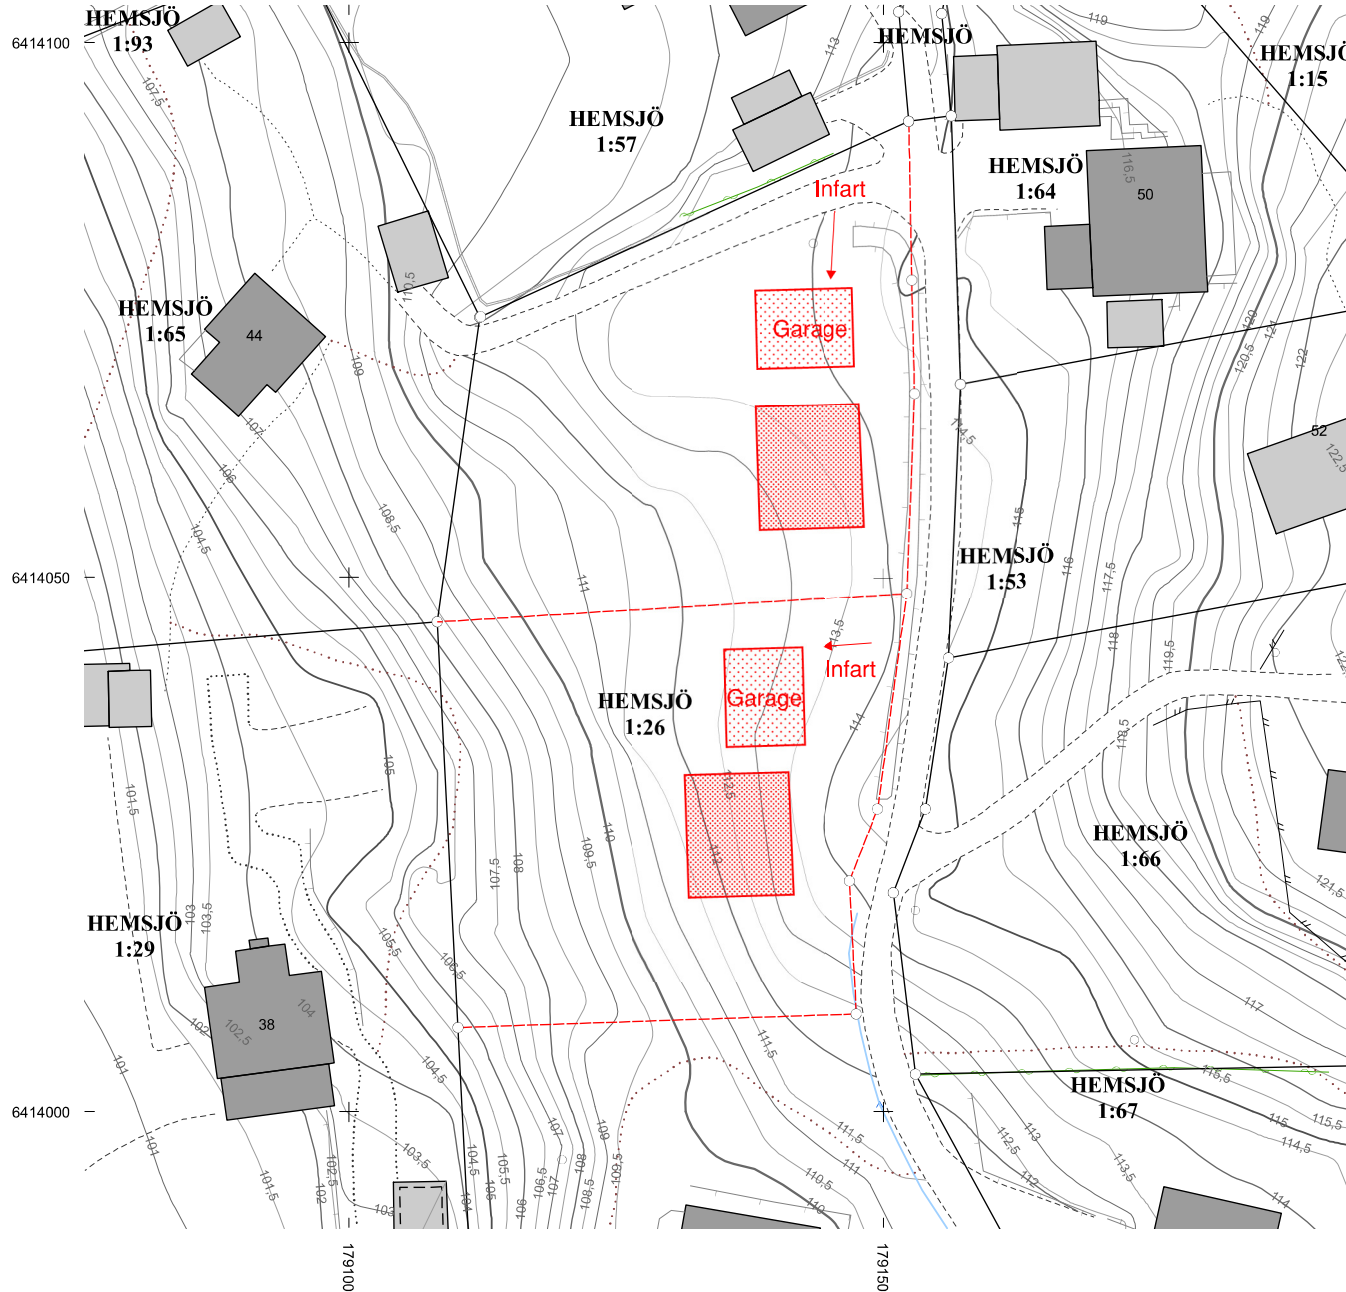


Teckenförklaring :

- |  |   |  |                     |
|--|---|--|---------------------|
|  | Bostad  |  | Byggnad husliv      |
|  | Uthus   |  | Byggnad takkontur   |
|  | Offentlig byggnad                                 |  | Barrskog            |
|  | Skärmtak  |  | Barrträd            |
|  | Mark får ej bebyggas                              |  | Lövskog             |
|  | Mark får endast bebyggas med komplementbyggnader. |  | Lövträd             |
|  | Kvarter/Traktgräns                                |  | Markhöjd            |
|  | Fastighetsgräns                                   |  | Formhinne           |
|  | Användningsgräns                                  |  | Elstolpe, Belysning |
|  | Egenskapsgräns                                    |  | Föreslagen gräns    |
|  | Väggkant  |  |                     |
|  | Höjdkurva   |  |                     |
|  | Stenmur   |  |                     |
|  | Stödmur   |  |                     |
|  | Häck  |  |                     |
|  | Staket  |  |                     |

**Kartan är framställd av tillgängligt digitalt kartmaterial. Ingen redovisning av ledningsdragnin, rättigheter och bestämmelser. Ej heller någon kontroll av grundkartans aktualitet är gjord. Det tillkommer den sökande att själv informera om ändrade förhållanden.**

Nyttillkommen åtgärd

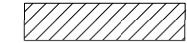

Färdigt golv +



Kartan upprättad av:

*Asa Blomberg*  
Asa Blomberg  
GIS-ingenjör

Koordinatsystem: SWEREF 99 1200

Höjdsystem: RH2000

Fastigheten:

**del av HEMSJÖ 1:26**

i Alingsås kommun

Underlag till situationsplan		Detaljplan: ej plan	
Konsult:			
<input type="checkbox"/> Planavgift debiteras.	Areal:		
<input checked="" type="checkbox"/> Fastighetsbildning erfordras	Datum: 2019-04-25		

Skala 1:500

