


Tänk på att gränserna i kartan inte alltid stämmer överens med verkligheten och de är inte juridiskt gällande. © Lantmäteriet

N 6418405

E 349843

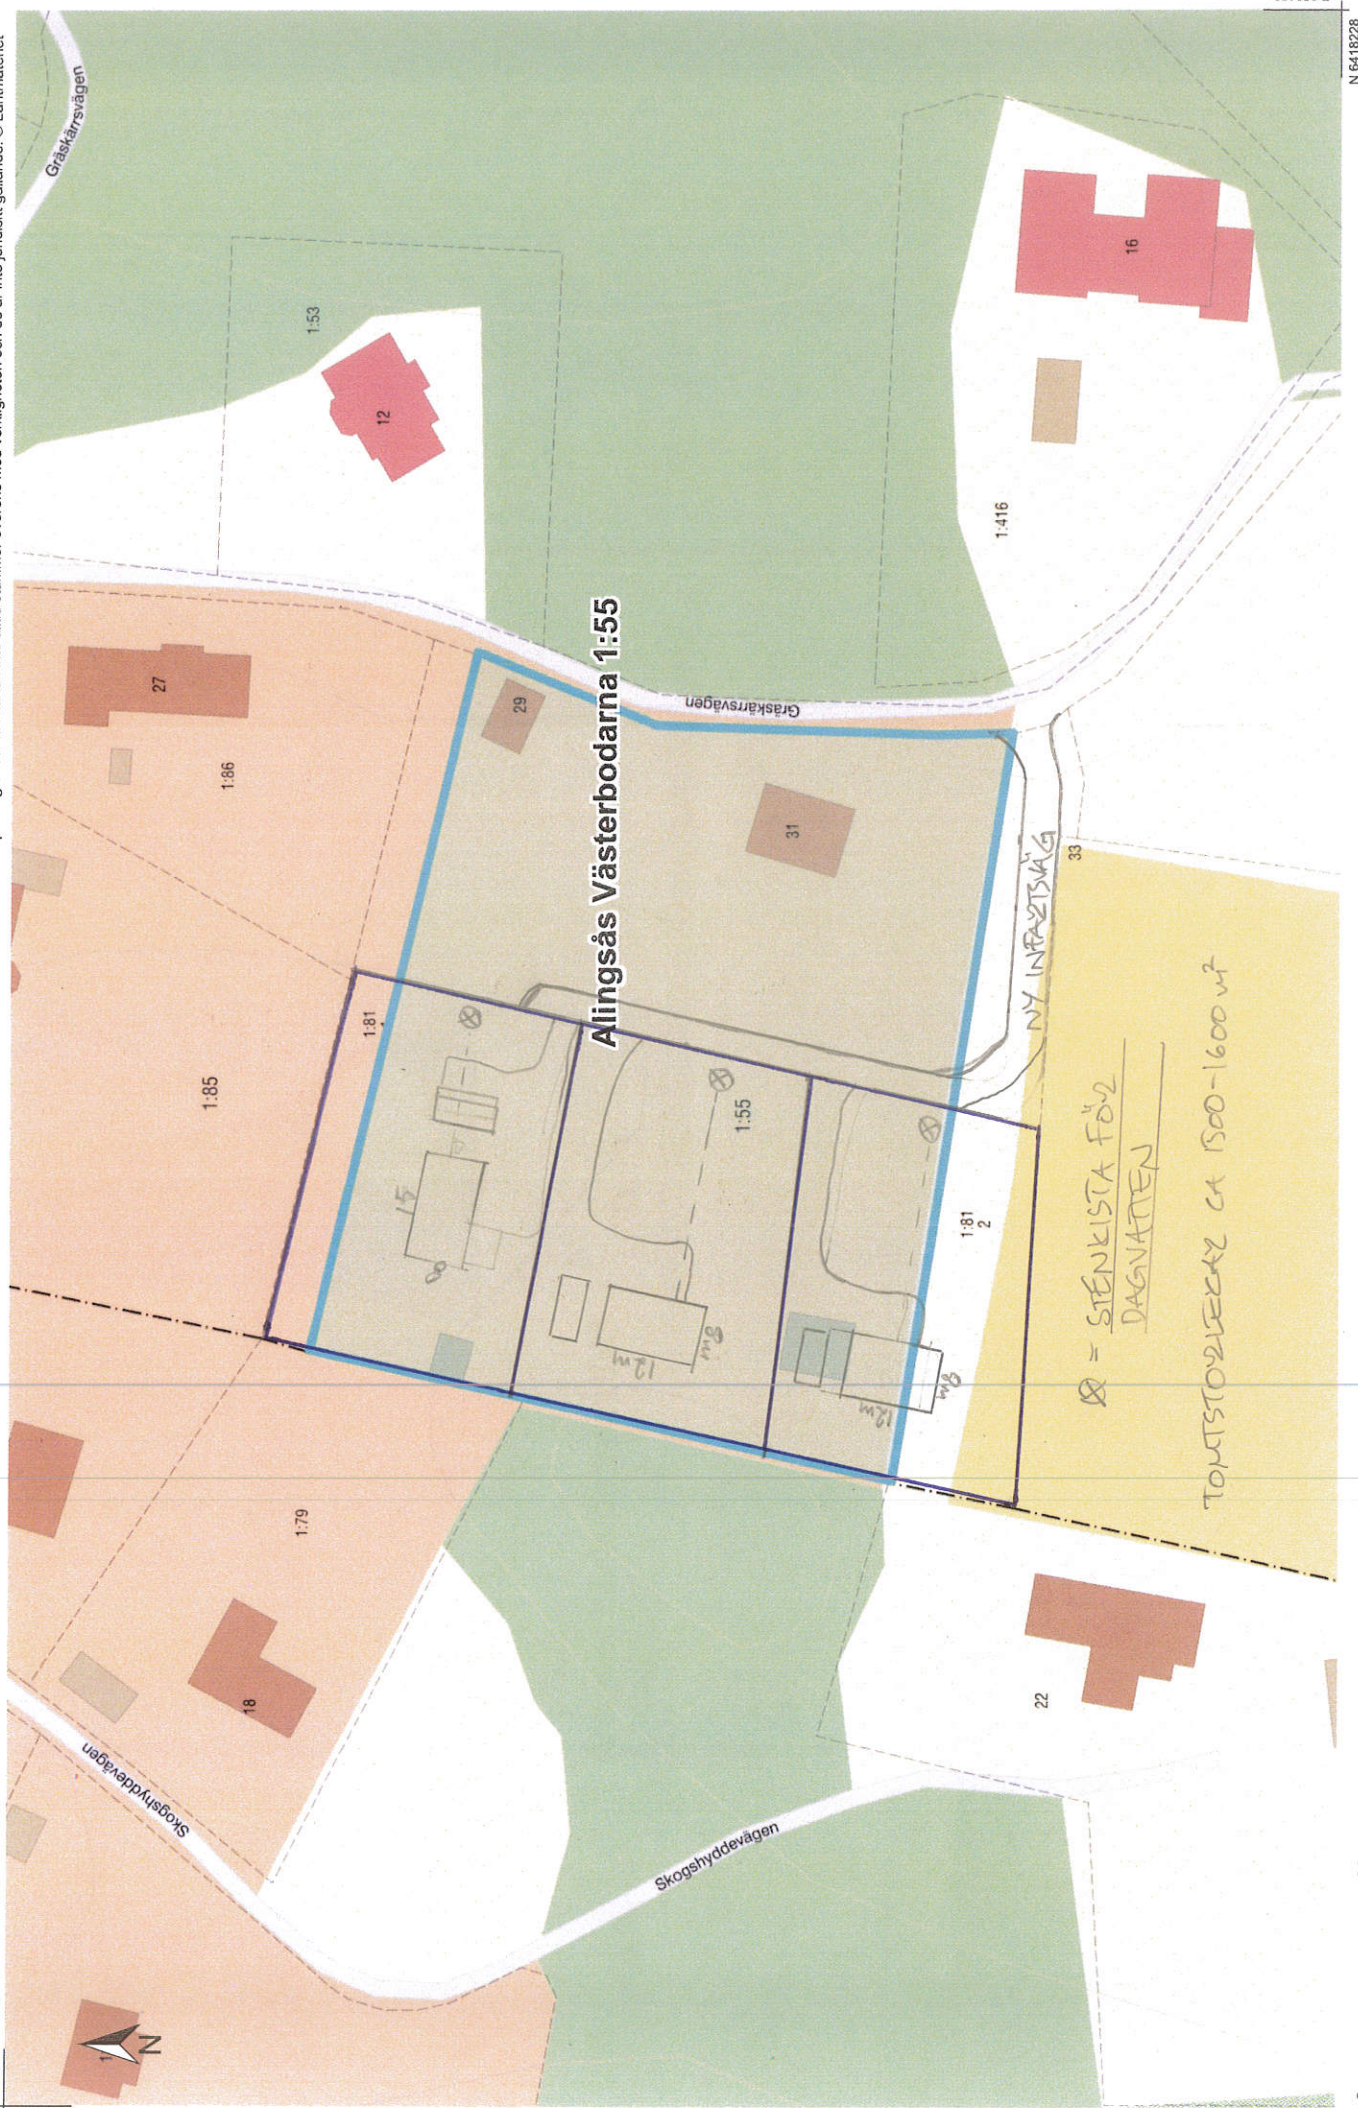

Alingsås Västerbodarna 1:55

NY INFRASTRUKTUR
⊗ = STENKISTA FÖR DAGVATTEN
TOMTSTORLEKAR CA 1500-1600 m²



Skala 1:1 000. SWEREF 99 TM. RH 2000.

LANTMÄTERIET

N 6418228

E 350120