

Från: [Samhällsbyggnadsnämnden - SBK](#)
Till: [Bygglov - SBK](#)
Ärende: VB: Överklagande
Datum: den 17 december 2021 15:33:51

Med Vänliga Hälsningar

Azra Camdzic Ibrahimovic

Alingsås kommun
Samhällsbyggnadskontoret
Frontdeskkoordinator
Tfn: 0322-616088
E-post: azra.camdzicibrahimovic@alingsas.se
www.alingsas.se

Från:

Skickat: den 17 december 2021 14:01

Till: Samhällsbyggnadsnämnden - SBK <samhallsbyggnad@alingsas.se>

Ämne: Överklagande

WARNING: Det här mejlet är skickat från en extern adress. Klicka inte på länkar eller bifogade filer om du inte känner igen avsändaren och vet att innehållet är säkert.

Hej

Ärendet 2021-000627-2021-001430

Vi överklagar förvaltningens beslut om att inte få inreda vår lvervåning på fastigheten Alingsås Fjällbacka 1 i Alingsås kommun.

Det har blivit oss känt att granar på samma gata har fått lov till samma åtgärd med samma detaljplan.

Vå familj växer,så vi är i stort behov av met bostadsyta.


Vi vill att våra barn ska få en sund o bra uppväxt med allt vad det innebär.

Vi vill inte inreda källare då vi anser att det inte är sund att bo i .

Vi vädjar till nämnden att ta hänsyn till denna skriver sun.

Vänligt familjen


Skickat från min Galaxy

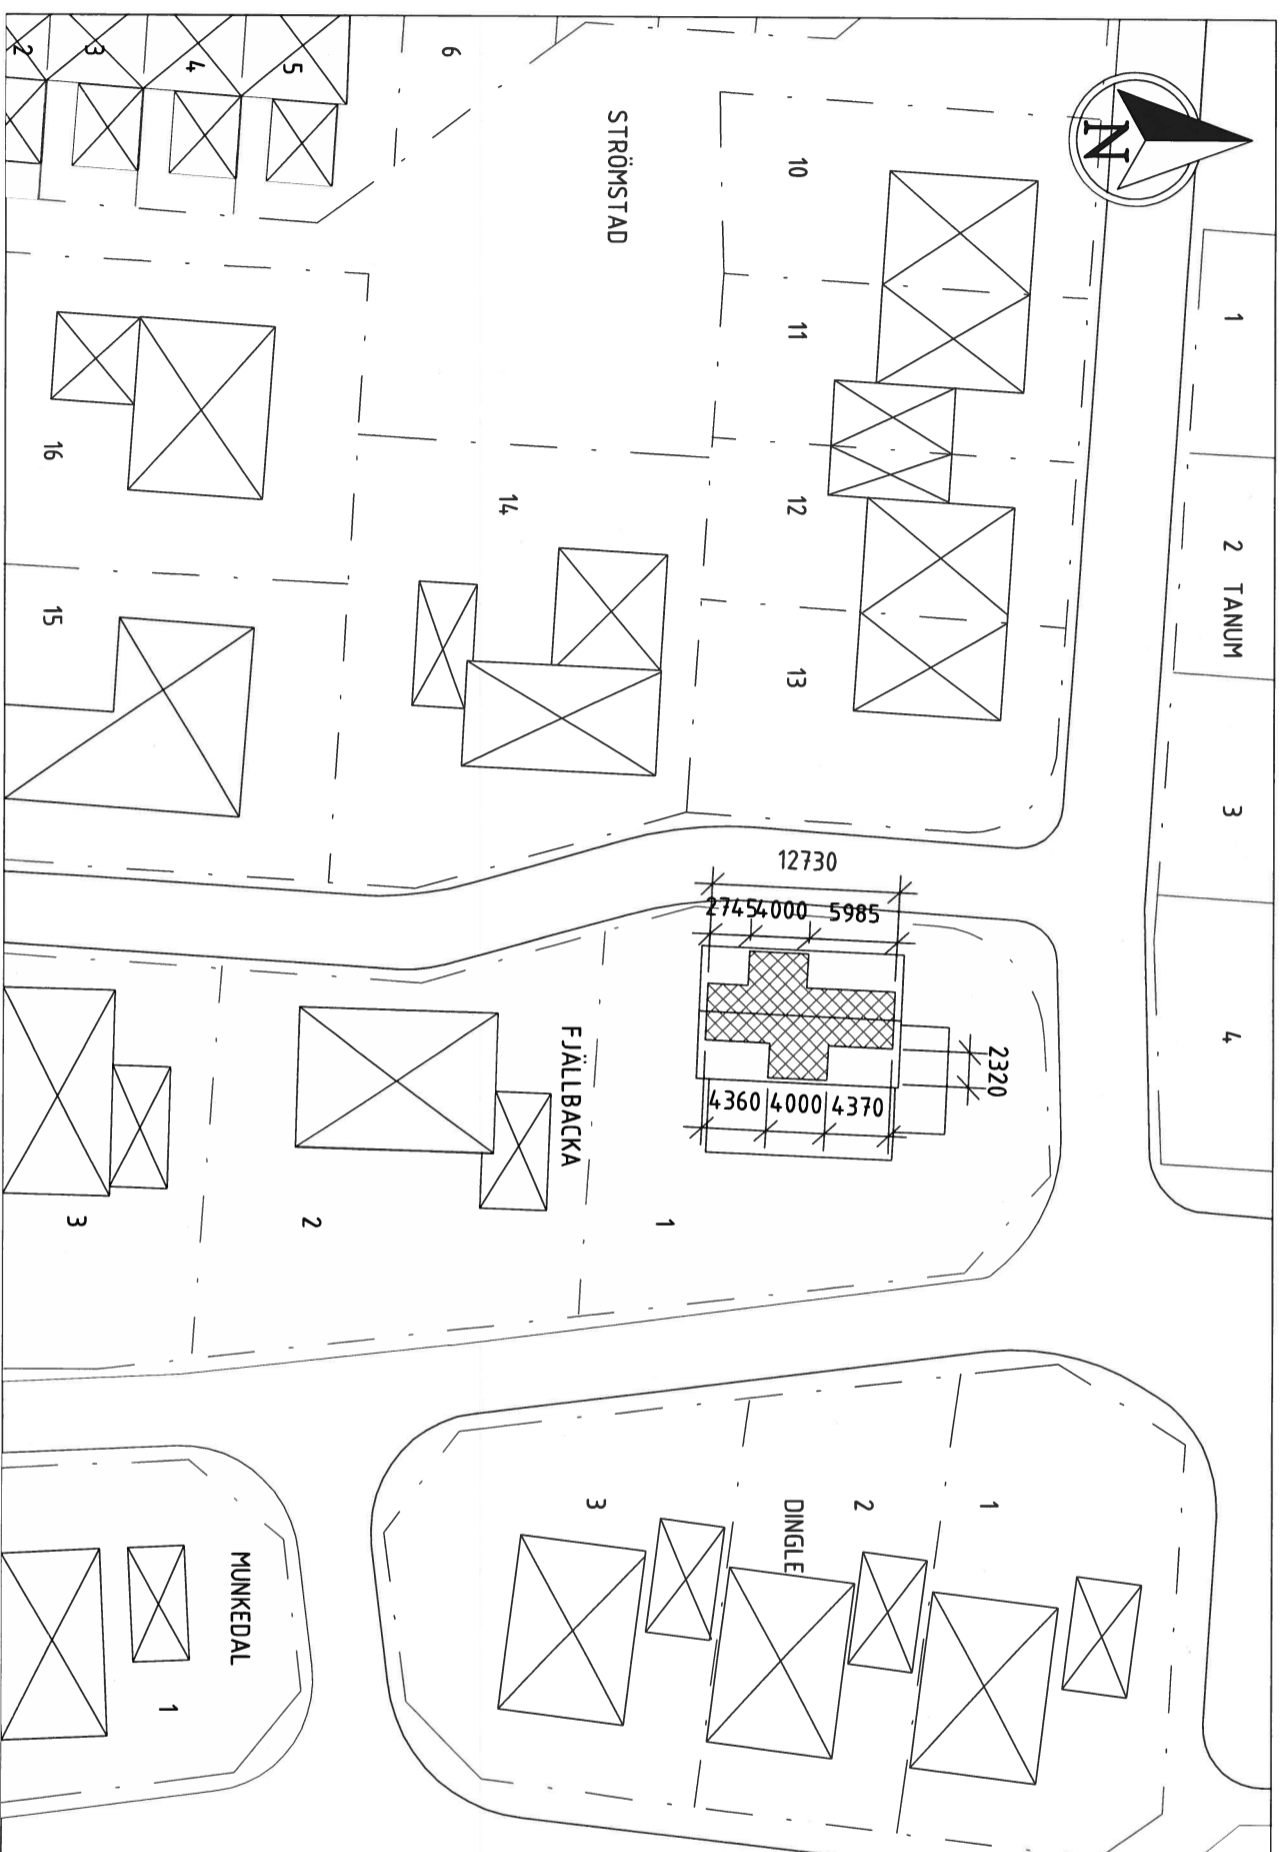


1 SITUATIONSPLAN
1 : 500



Fjällbacka 1, Enehagsgatan 120 SITUATIONSPLAN	
Projektnr.	0001
Datum	20211213
Ritad av	SFa
Kontrollerad av	SFa
	A103
Skala	1 : 500

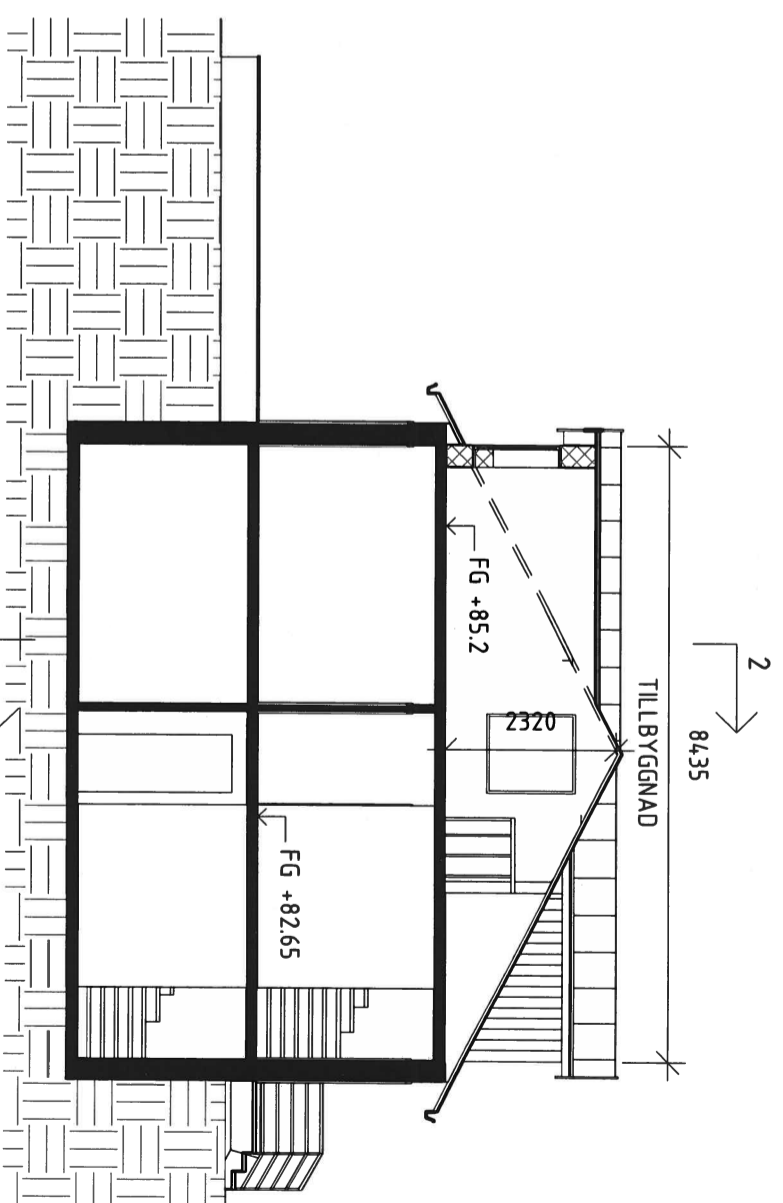


1 SEKTION 1
1 : 100

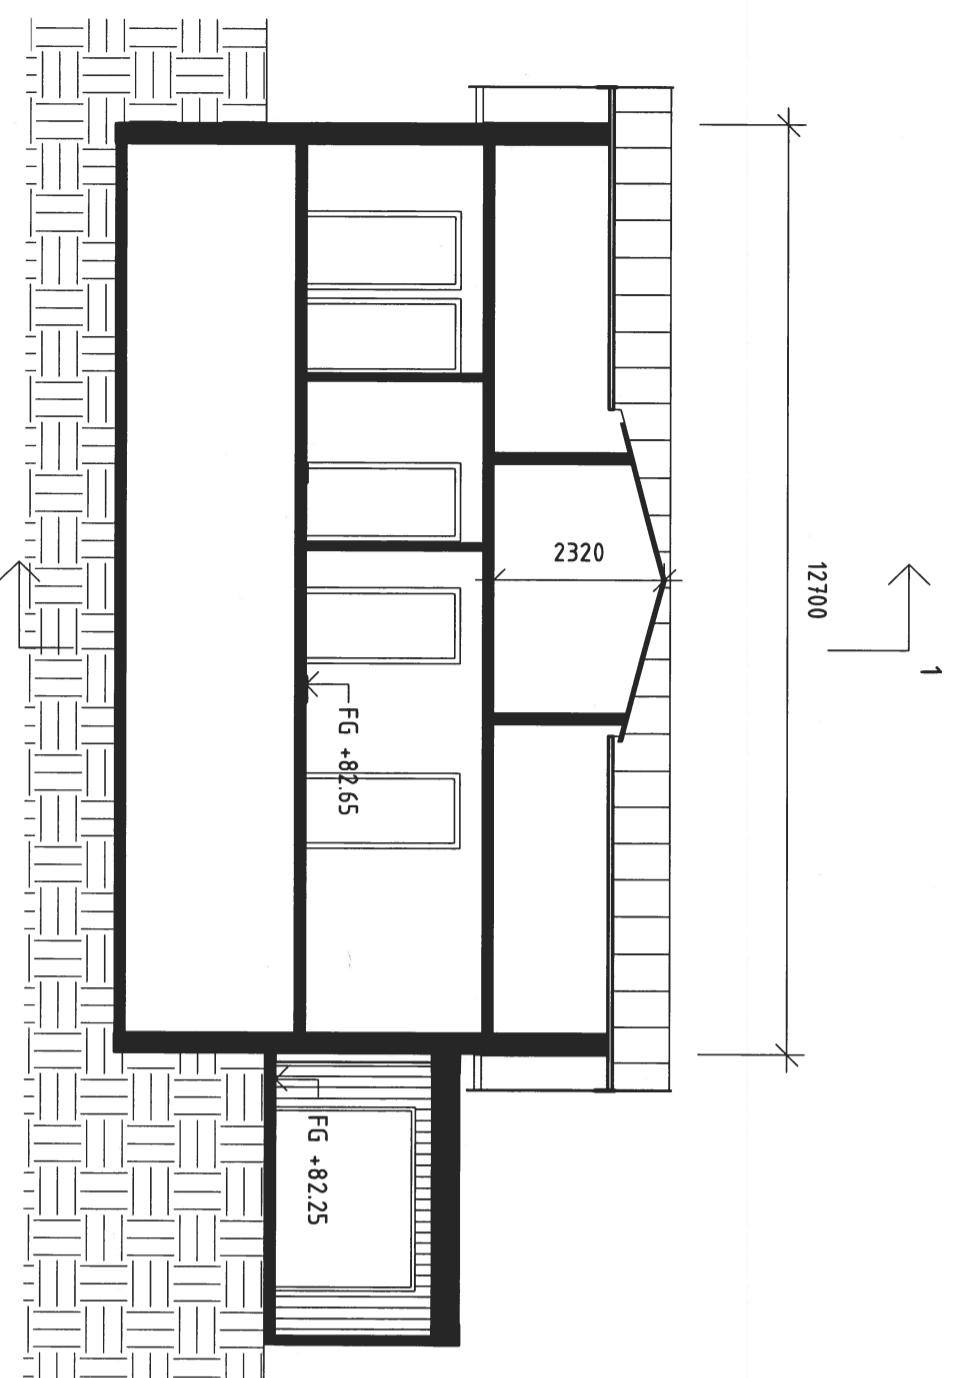

2 SEKTION 2
1 : 100




Fjällbacka 1, Enehagsgatan 120	
SEKTIONER	
Projektnr.	0001
Datum	20211213
Ritad av	SFa
Kontrollerad av	SFa
A102-3	
Skala	1 : 100

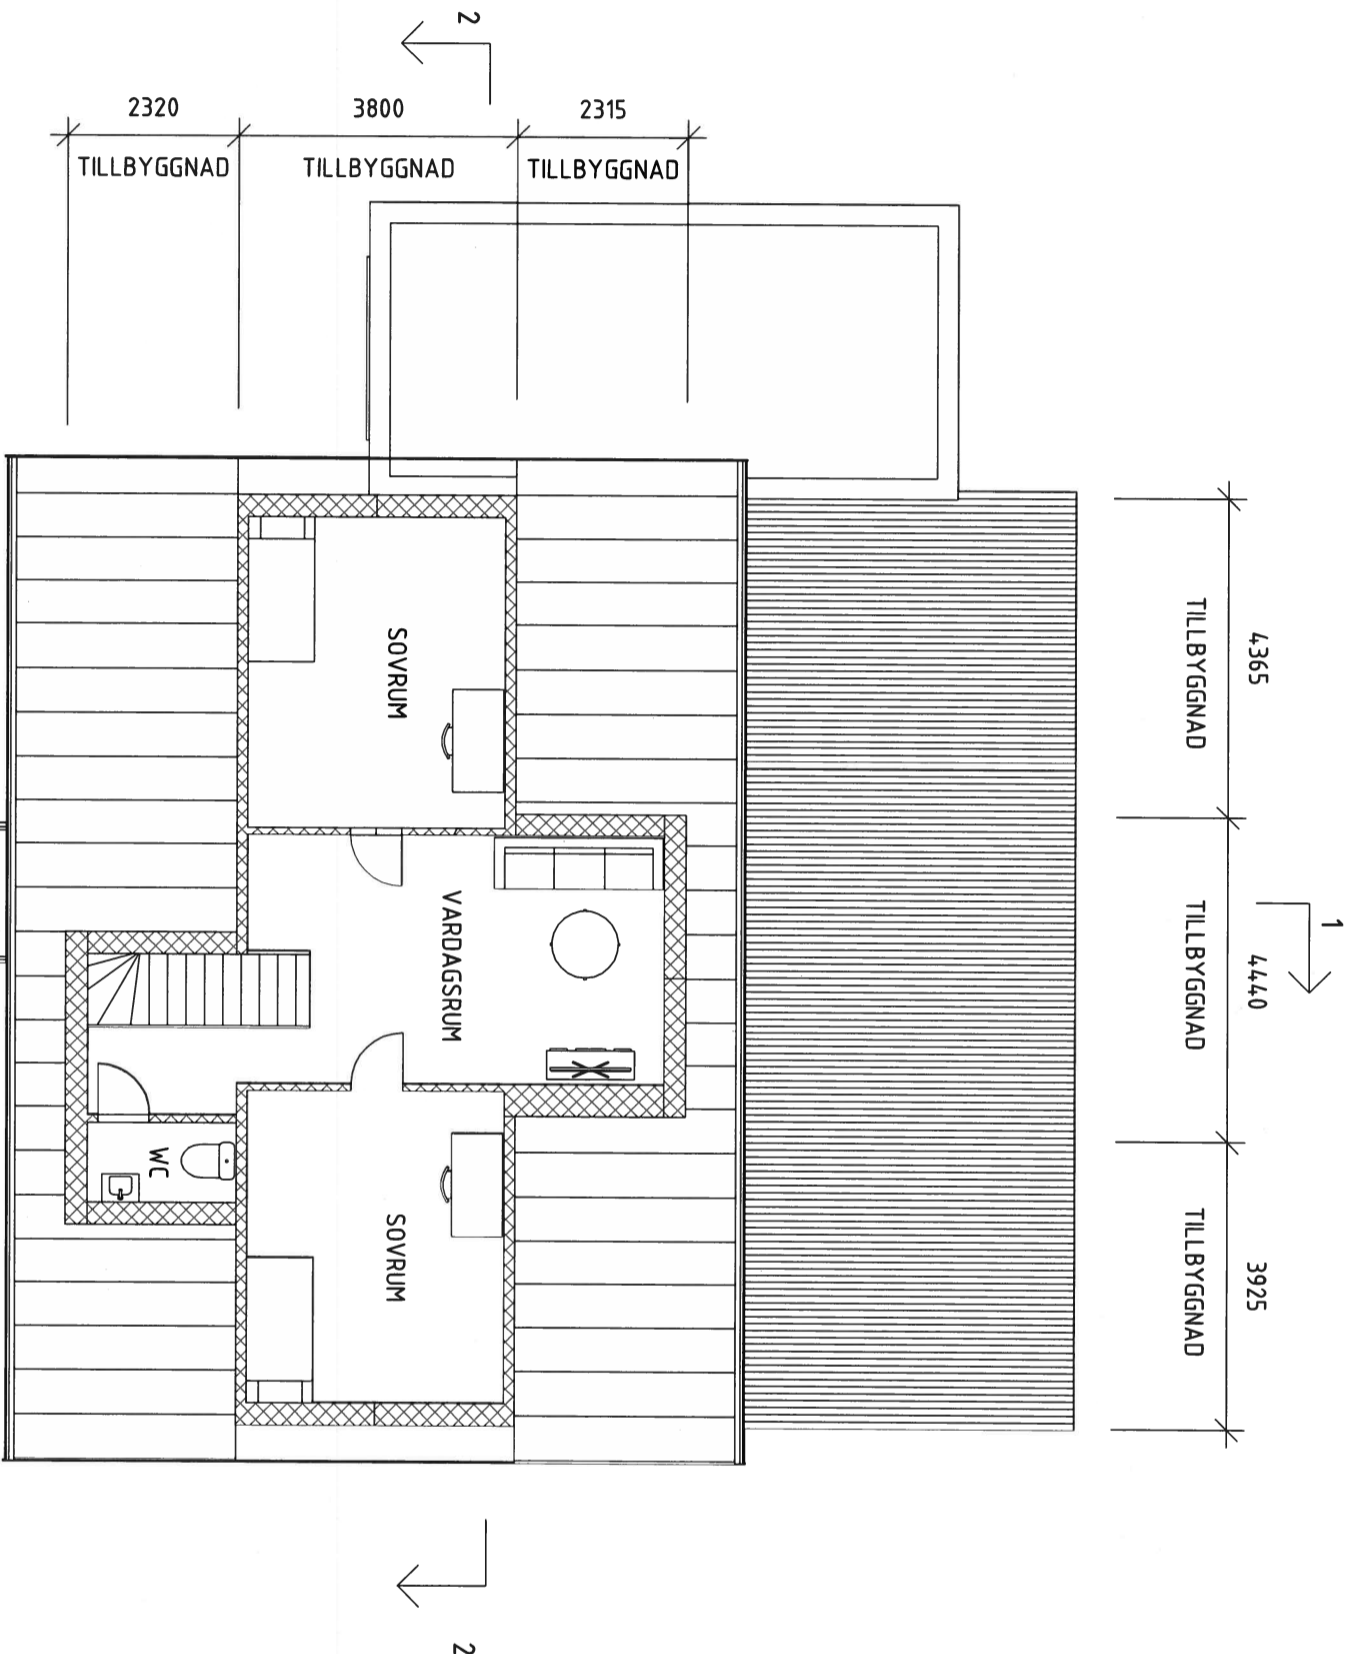


1 PLAN 2
1 : 100




Fjällbacka 1, Enehagsgatan 120	
PLAN 2	
Projektnr.	0001
Datum	20211213
Ritad av	SFa
Kontrollerad av	SFa
A102-2	
Skala	1 : 100

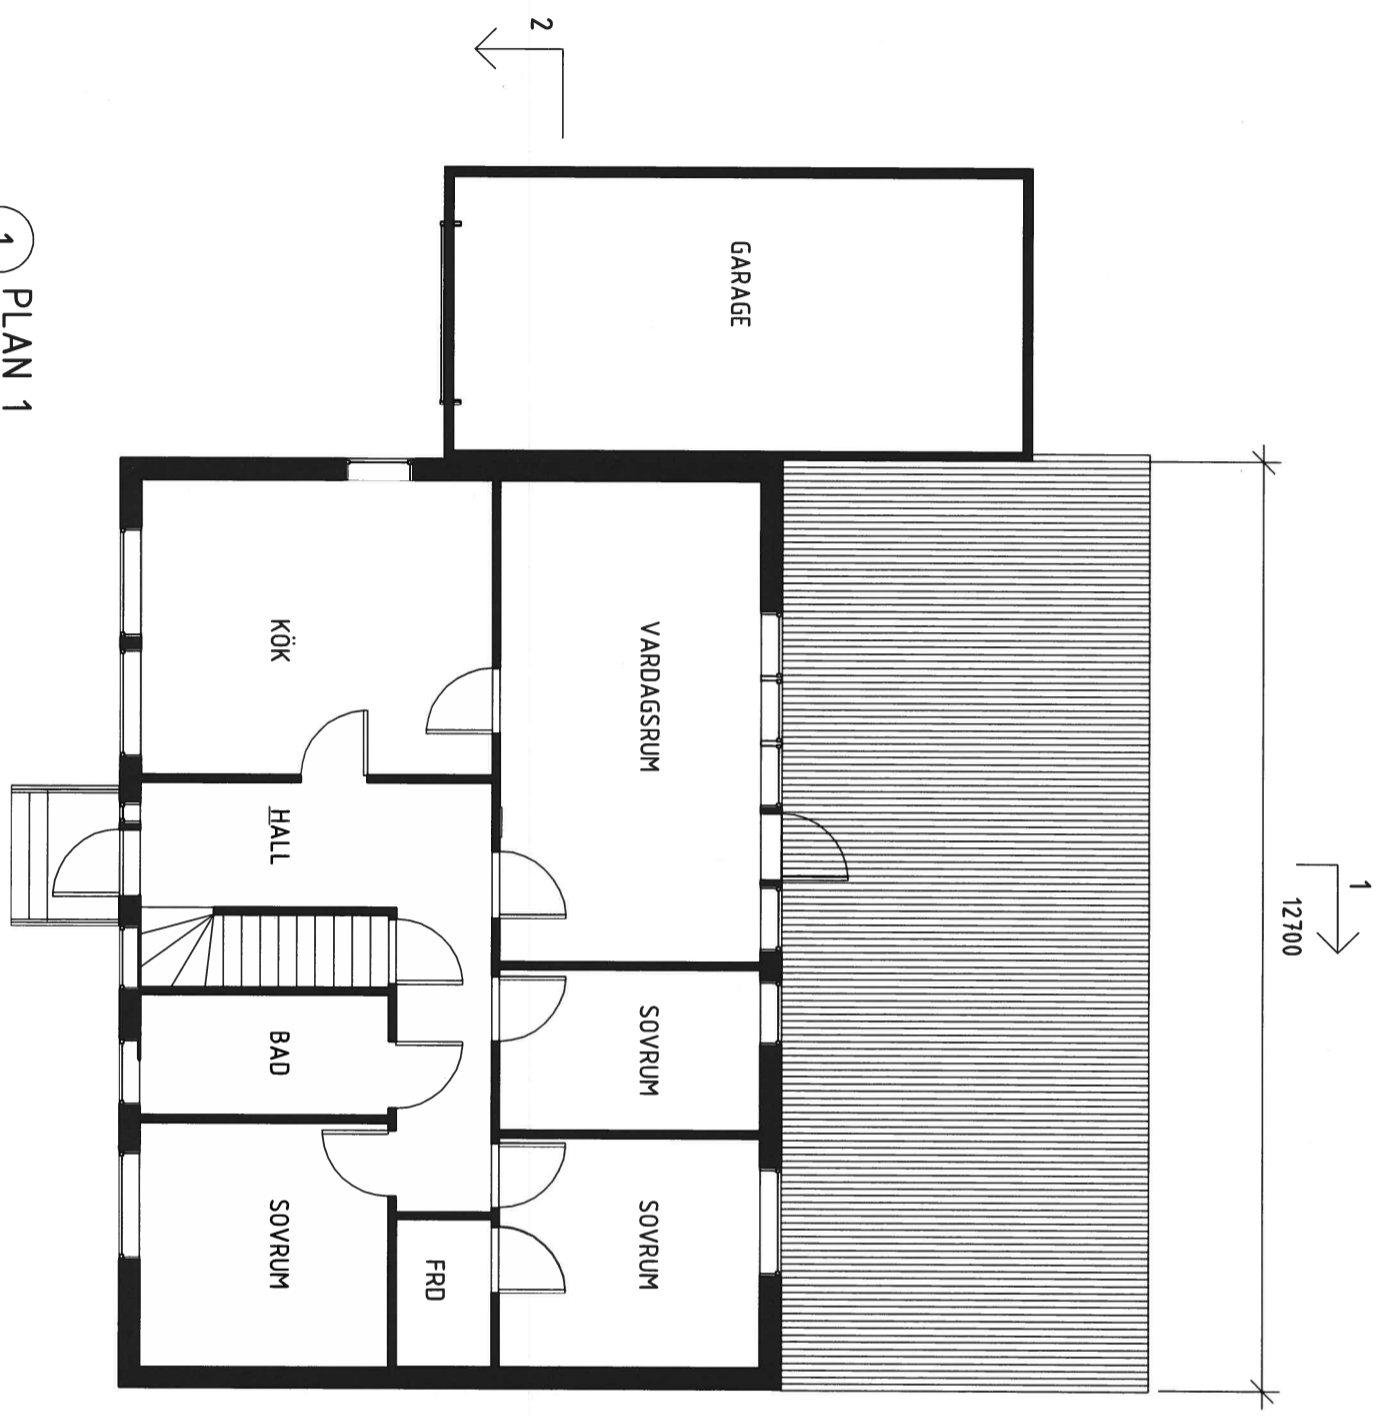

1 PLAN 1
1 : 100

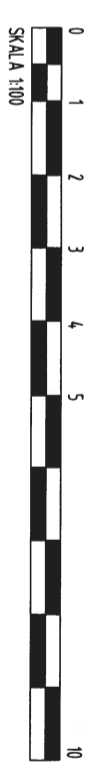


Fjällbacka 1, Enehagsgatan 120 PLAN 1	
Projektnr.	0001
Datum	20211213
Ritad av	SFa
Kontrollerad av	SFa
	A102-1
Skala	1 : 100

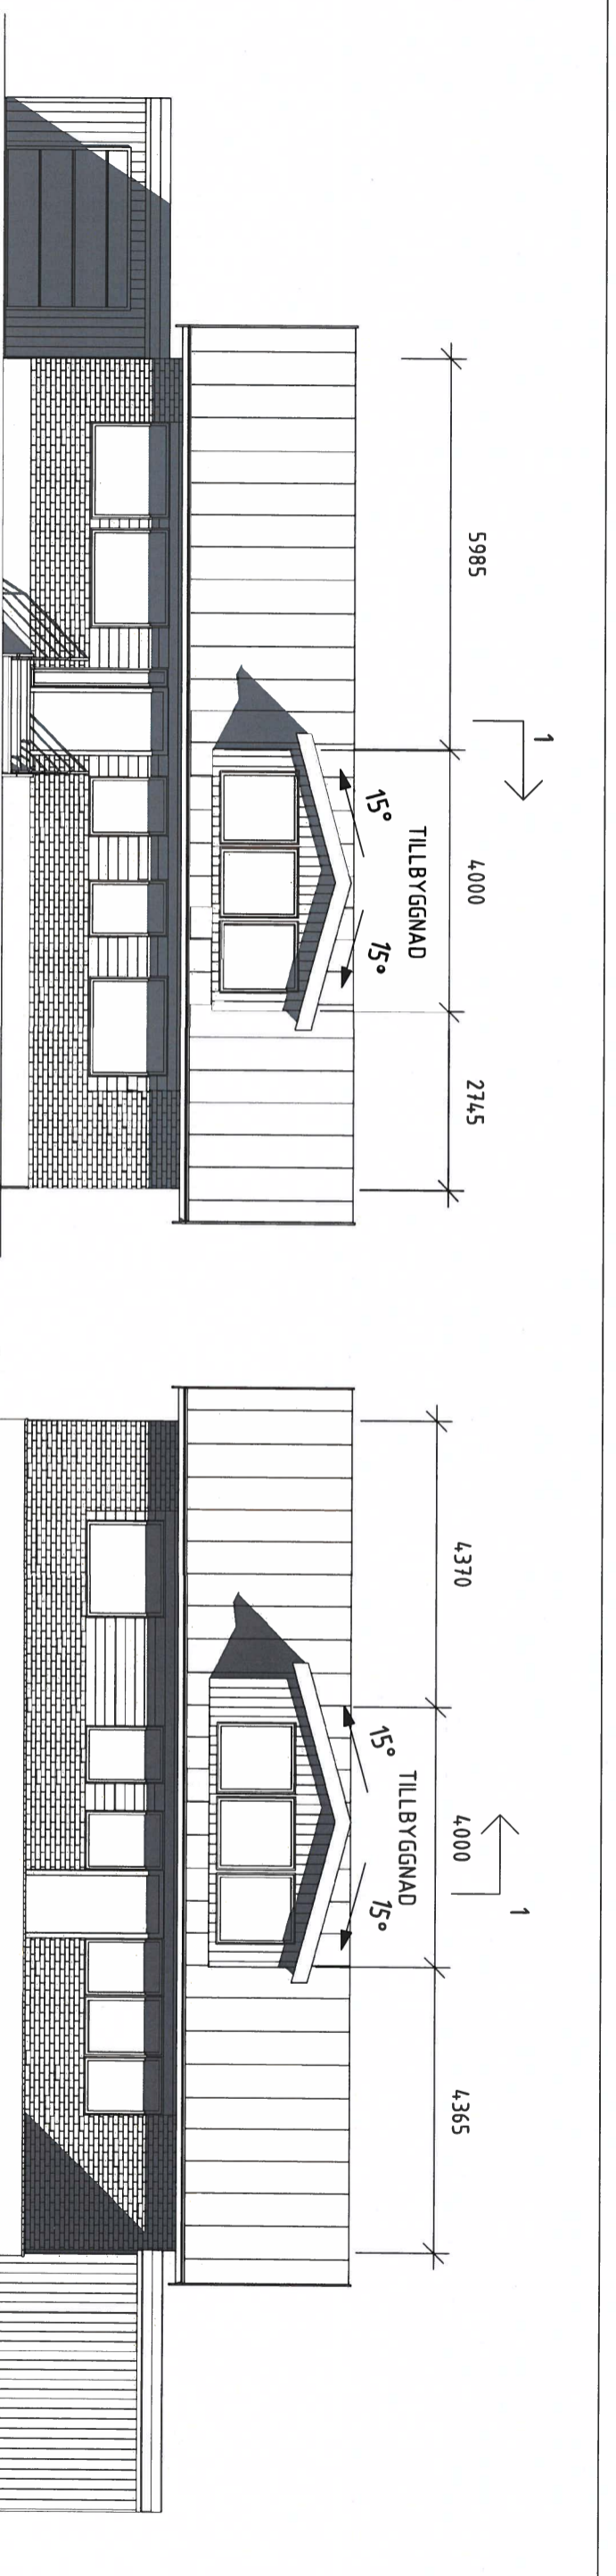


1 VY MOT VÄST
1 : 100

2 VY MOT ÖST
1 : 100

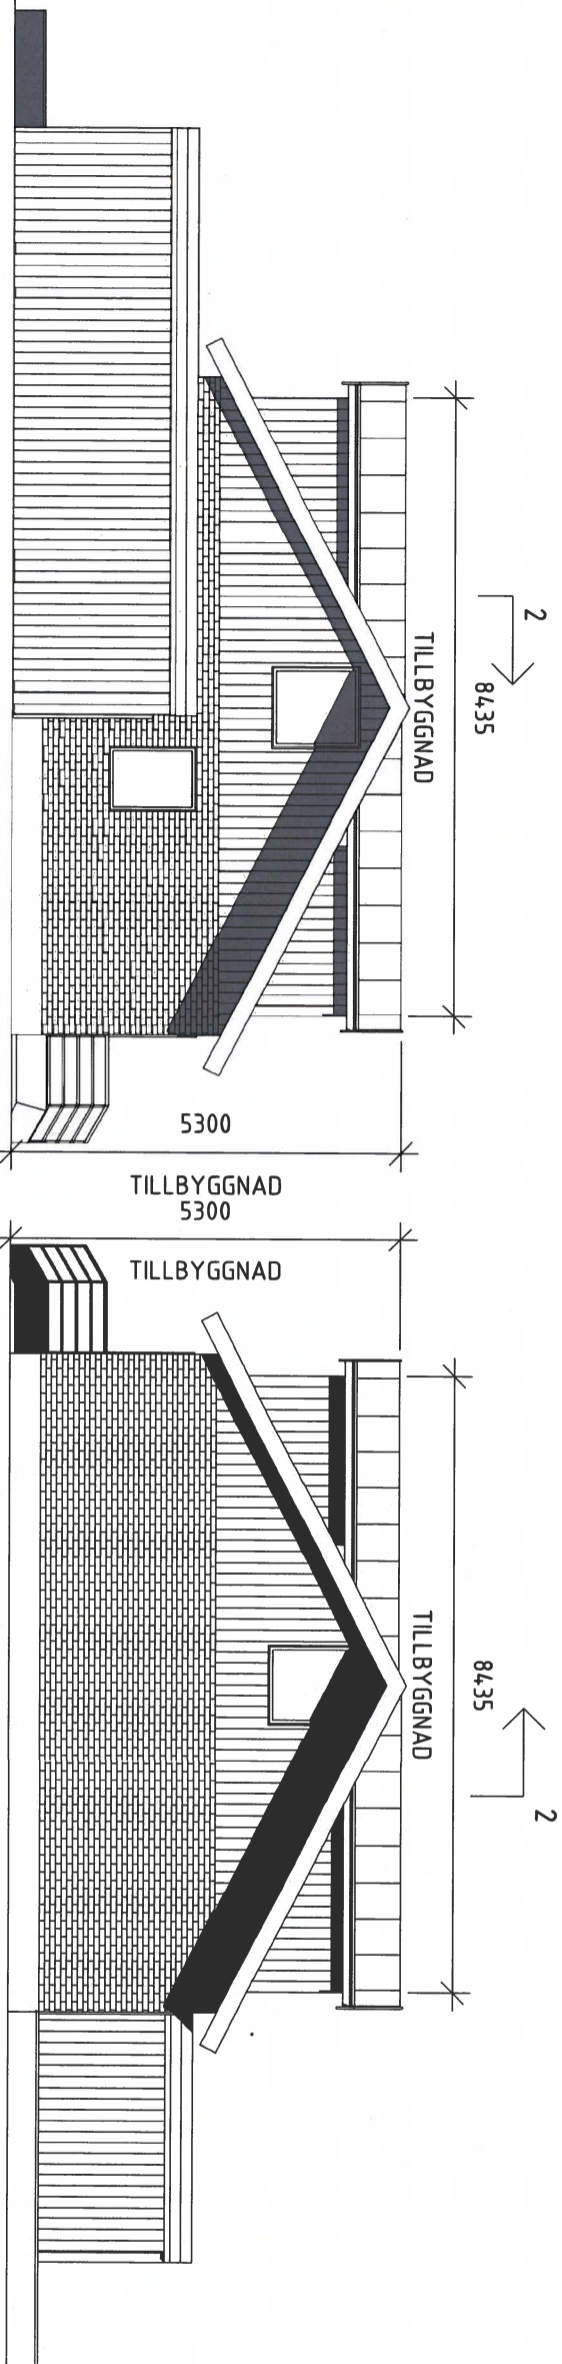

3 VY MOT NORR
1 : 100

4 VY MOT SYD
1 : 100

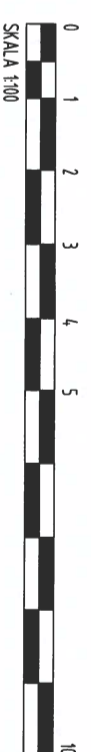

Fjällbacka 1, Enehagsgatan 120	
FASADER	
Projektnr.	0001
Datum	20211213
Ritad av	SFa
Kontrollerad av	SFa
	A101
Skala	1 : 100