




ALINGSÅS

KOMMUN

NYBYGGNADSKARTA

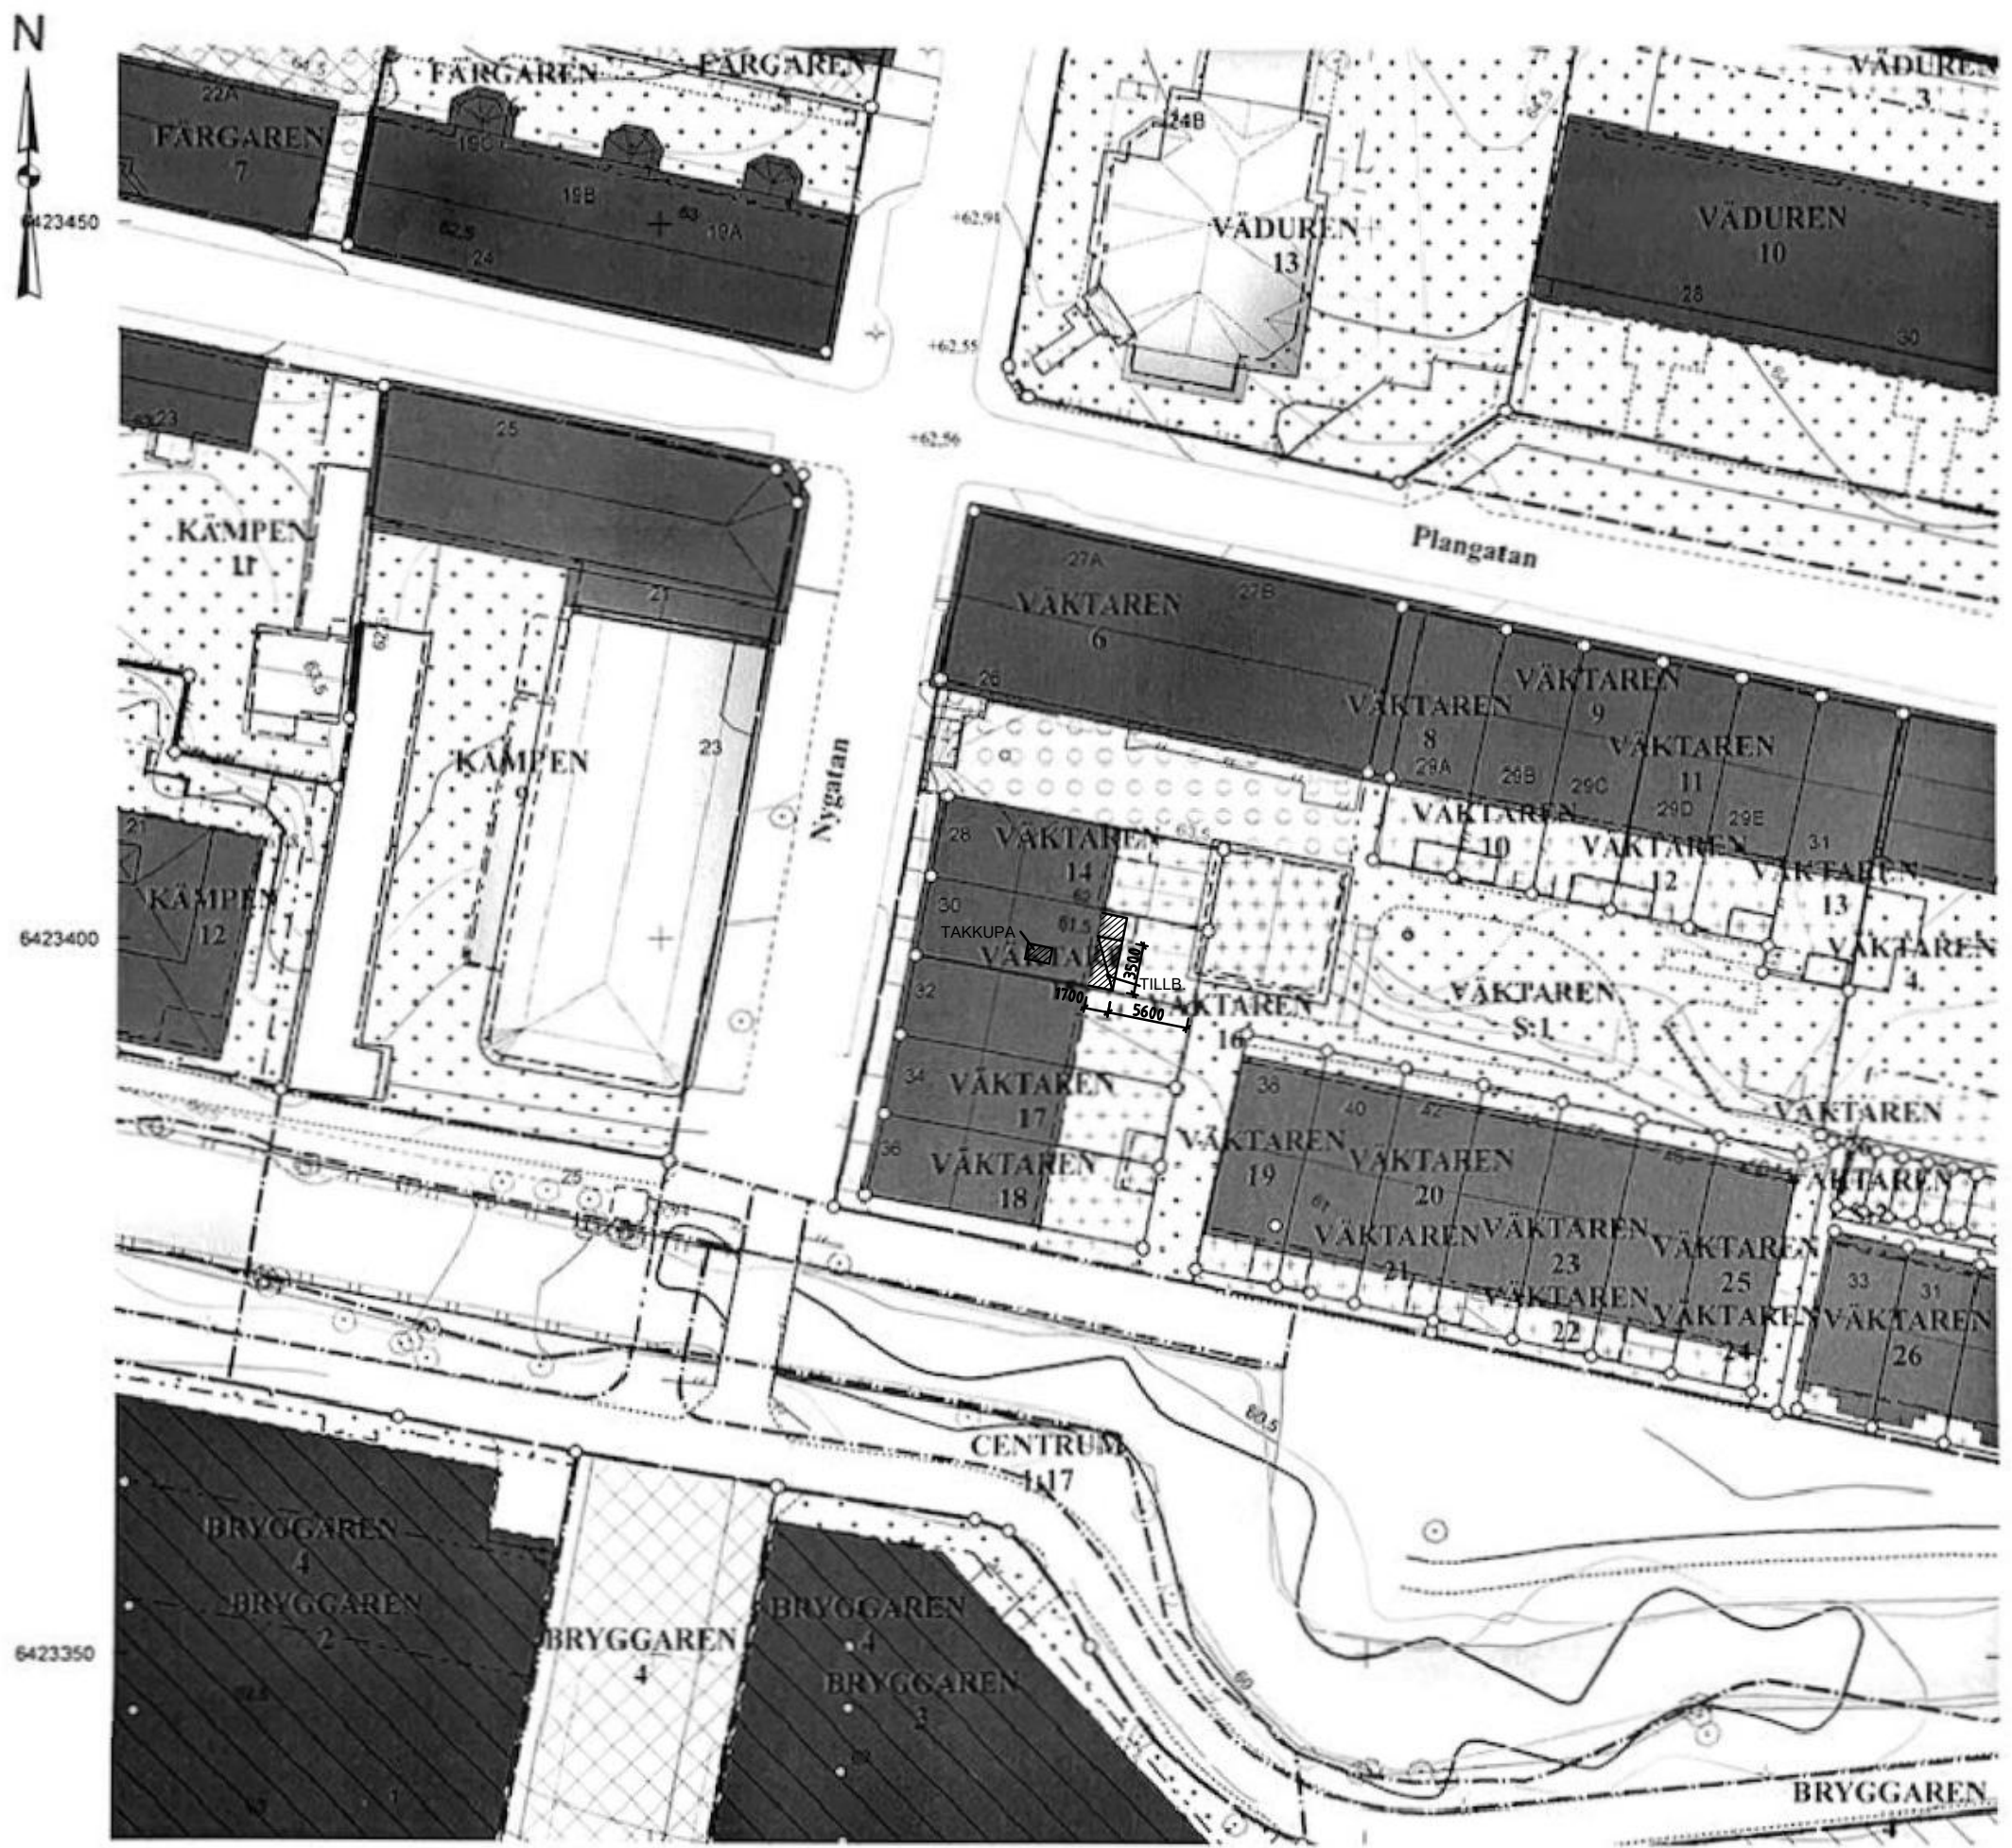

Teckenförklaring:

- | | |
|---|--------------------------------|
| Bostad | Ledningsrätt |
| Verksamhet | Användningsgräns |
| Offentlig byggnad | Egenskapsgräns |
| Komplementbyggnad | Fastighetsgräns |
| Husliv | Gräns för 3D-fastighetsutrymme |
| Tak | Kvarter/Traktgräns |
| Skärmtak | Vägkant |
| Altan (Terrass) | Vägkant med kantsten |
| Trappa | Gång- och cykelbana/Gångbana |
| Odefinierad/Övrig anläggning | Parkeringsgräns |
| Bro | Brandmur |
| Mark får endast bebyggas med komplementbyggnader | Förbindelsegång |
| Mark får ej bebyggas | Häck |
| Mark får utöver angiven byggerätt, byggas under och över med körbart bjälklag | Staket |
| Sjö/vattendrag | Stödmur |
| 3D-fastighetsutrymme | Lekplats |
| Servitut | Vattendrag, Dike |
| | Höjdkurva |


Kartan är framställd av tillgängligt digitalt kartmaterial. Ingen redovisning av ledningsdragnin. Ej heller någon kontroll av grundkartans aktualitet är gjord. Det tillkommer den sökande att själv informera om ändrade förhållanden.

Nyttillkommen åtgärd Färdigt golv +

Kartan upprättad av:
 Elias Thorsell
 GIS-ingenjör
 Koordinatsystem: SWEREF 99 1200 Höjdsystem: RH2000 A3-format

Fastighet: VÄKTAREN 15 i Alingsås kommun	
Underlag till situationsplan	Detaljplan: DP 12
Konsult:	
<input type="checkbox"/> Planavgift debiteras.	Areal: 114 m ²
<input type="checkbox"/> Fastighetsbildning erfordras	Datum: 2021-04-26

Fastighet inom fornlämningsområde

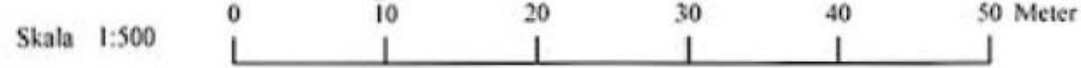

6423450
6423400
6423350
181750
181800