
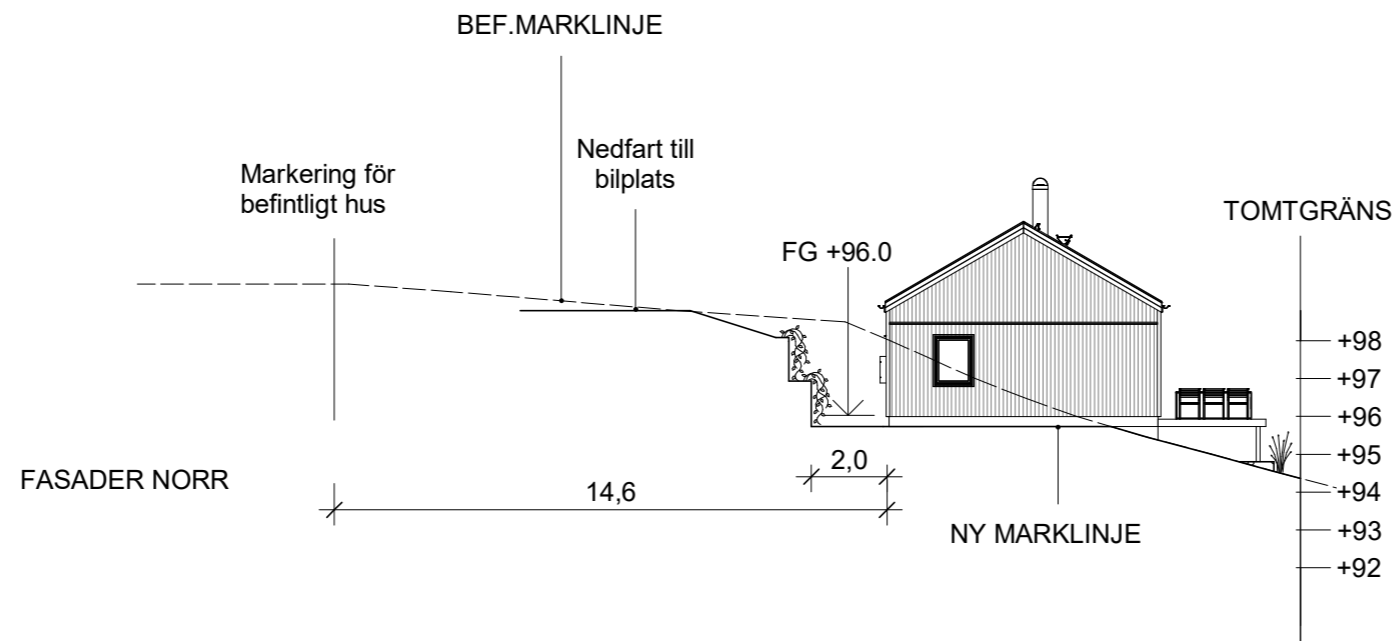


FÖRSLAGSRITNING - HAGTORSSLÄTT 1:68

ARKITEKTSKISS | TOREKOV


PROJEKTLEDARE - TEAM LYCKEBACKA

SÄLJARE - JONAS LUNDGREN

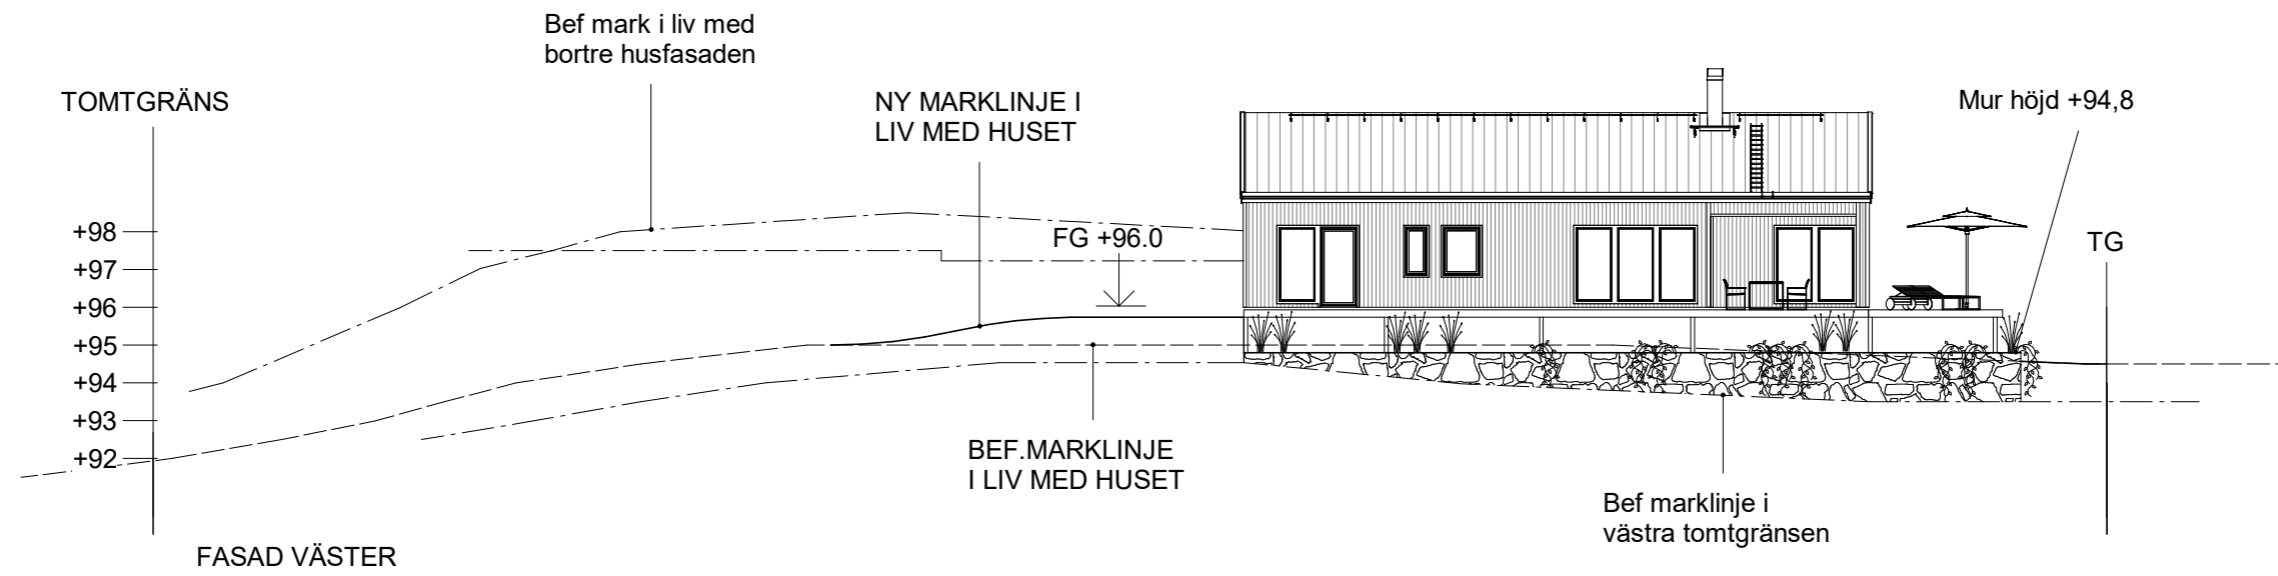

BET ÄNDRINGEN AVSER SIGN DATUM

FASAD MED MARKLINJER
30.123 VERSION

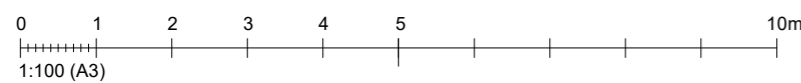

HAGTORSSLÄTT 1:68
HAGTORSSLÄTT 1:68
ALINGSÅS KOMMUN

FÖRSLAG 01 | 2022.05.03 | Anna Ådén, Arkitekt

Detta skissförslag kan innehålla tillval gentemot ursprungligt typhus. Team Lyckebacka förbehåller sig rätten till konstruktionsanpassningar i vidare detaljprojektering, då ytor och installationer kan påverkas. 3D perspektiv och fasadskisser är endast vägledande vilket innebär att detaljer kan avvika från verkligt utförande.