



FÖRKLARINGAR
 ALLA MÅTT ANGES I MILIMETER UTOM HÖJDMÅTT
 SOM ANGES I METER.

FÖRESKRIFTER

HÄNVISNINGAR

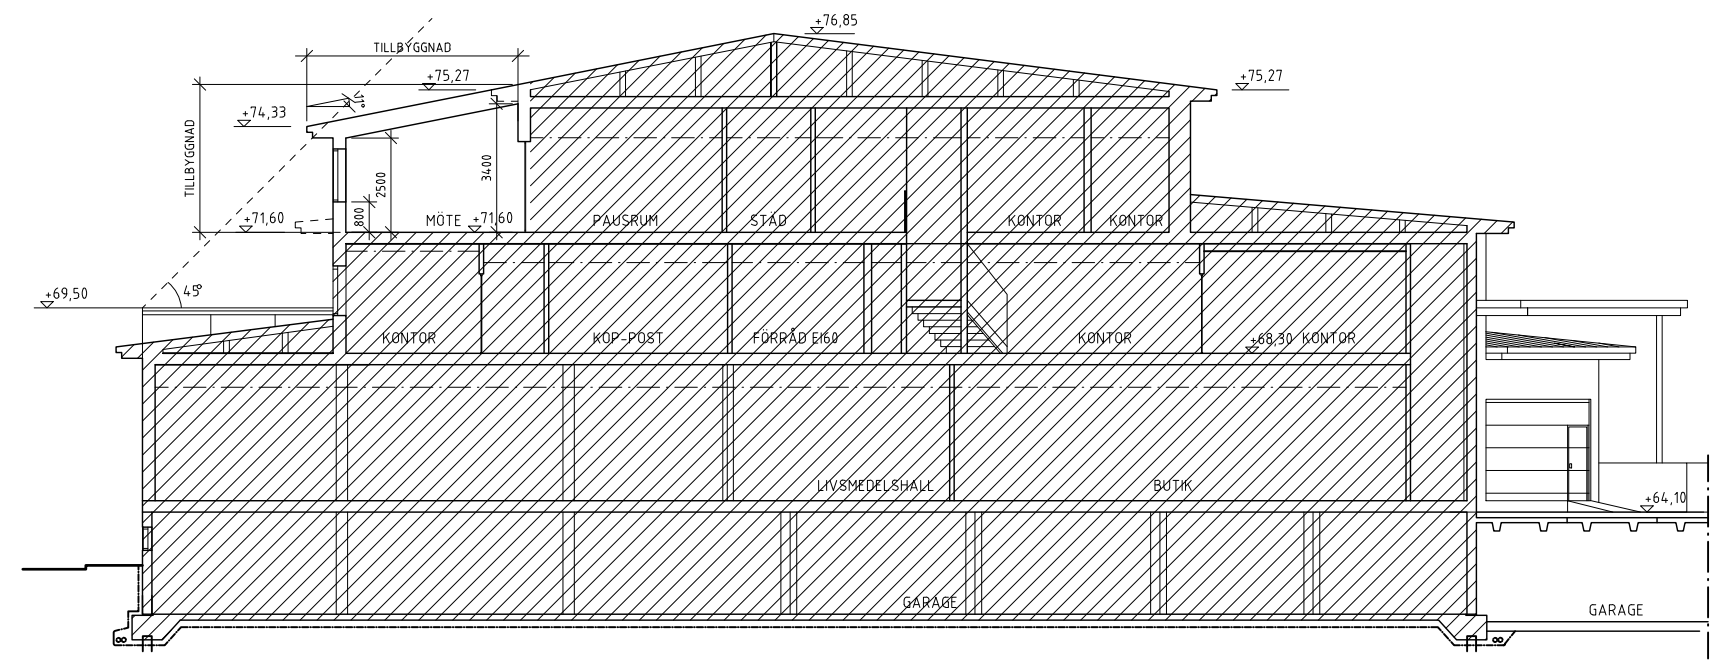

SEKTION A-A

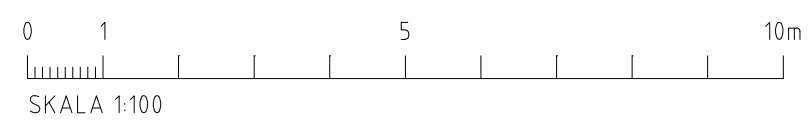

BET	ANT	ÄNDRINGEN AVSER	DATUM	SIGN
BYGGLOVSHANDLING				
TB-GRUPPEN ALINGSÅS BRYGGAREN 3, KV. ÅKANTEN				
OKIDOKI				
<input checked="" type="checkbox"/>	A	Okidoki Arkitekter AB	031-352 46 60	
<input type="checkbox"/>	K			
<input type="checkbox"/>	V			
<input type="checkbox"/>	E			
<input type="checkbox"/>	W			
<input type="checkbox"/>	M			
<input type="checkbox"/>	B			
<input type="checkbox"/>	SK			
<input type="checkbox"/>	J			
UPPDRAG.NR	210402	RITAD/KONSTR. AV	AL	HANDLAGGARE
DATUM	2022-03-14	ANSVARIG	ANNA MARTVALL	---
TILLBYGGNAD AV KONTOR				
BLIVANDE UTSEENDE				
SEKTION A-A				
SKALA	A1 1:100	NUMMER	A-40-2-101	BET
	A3 1:200			