


Hallen 1:2

Reviderad avs. väg.
2017-10-26 oktober 20, 2017
efter telefonsamtal
med sökanden.

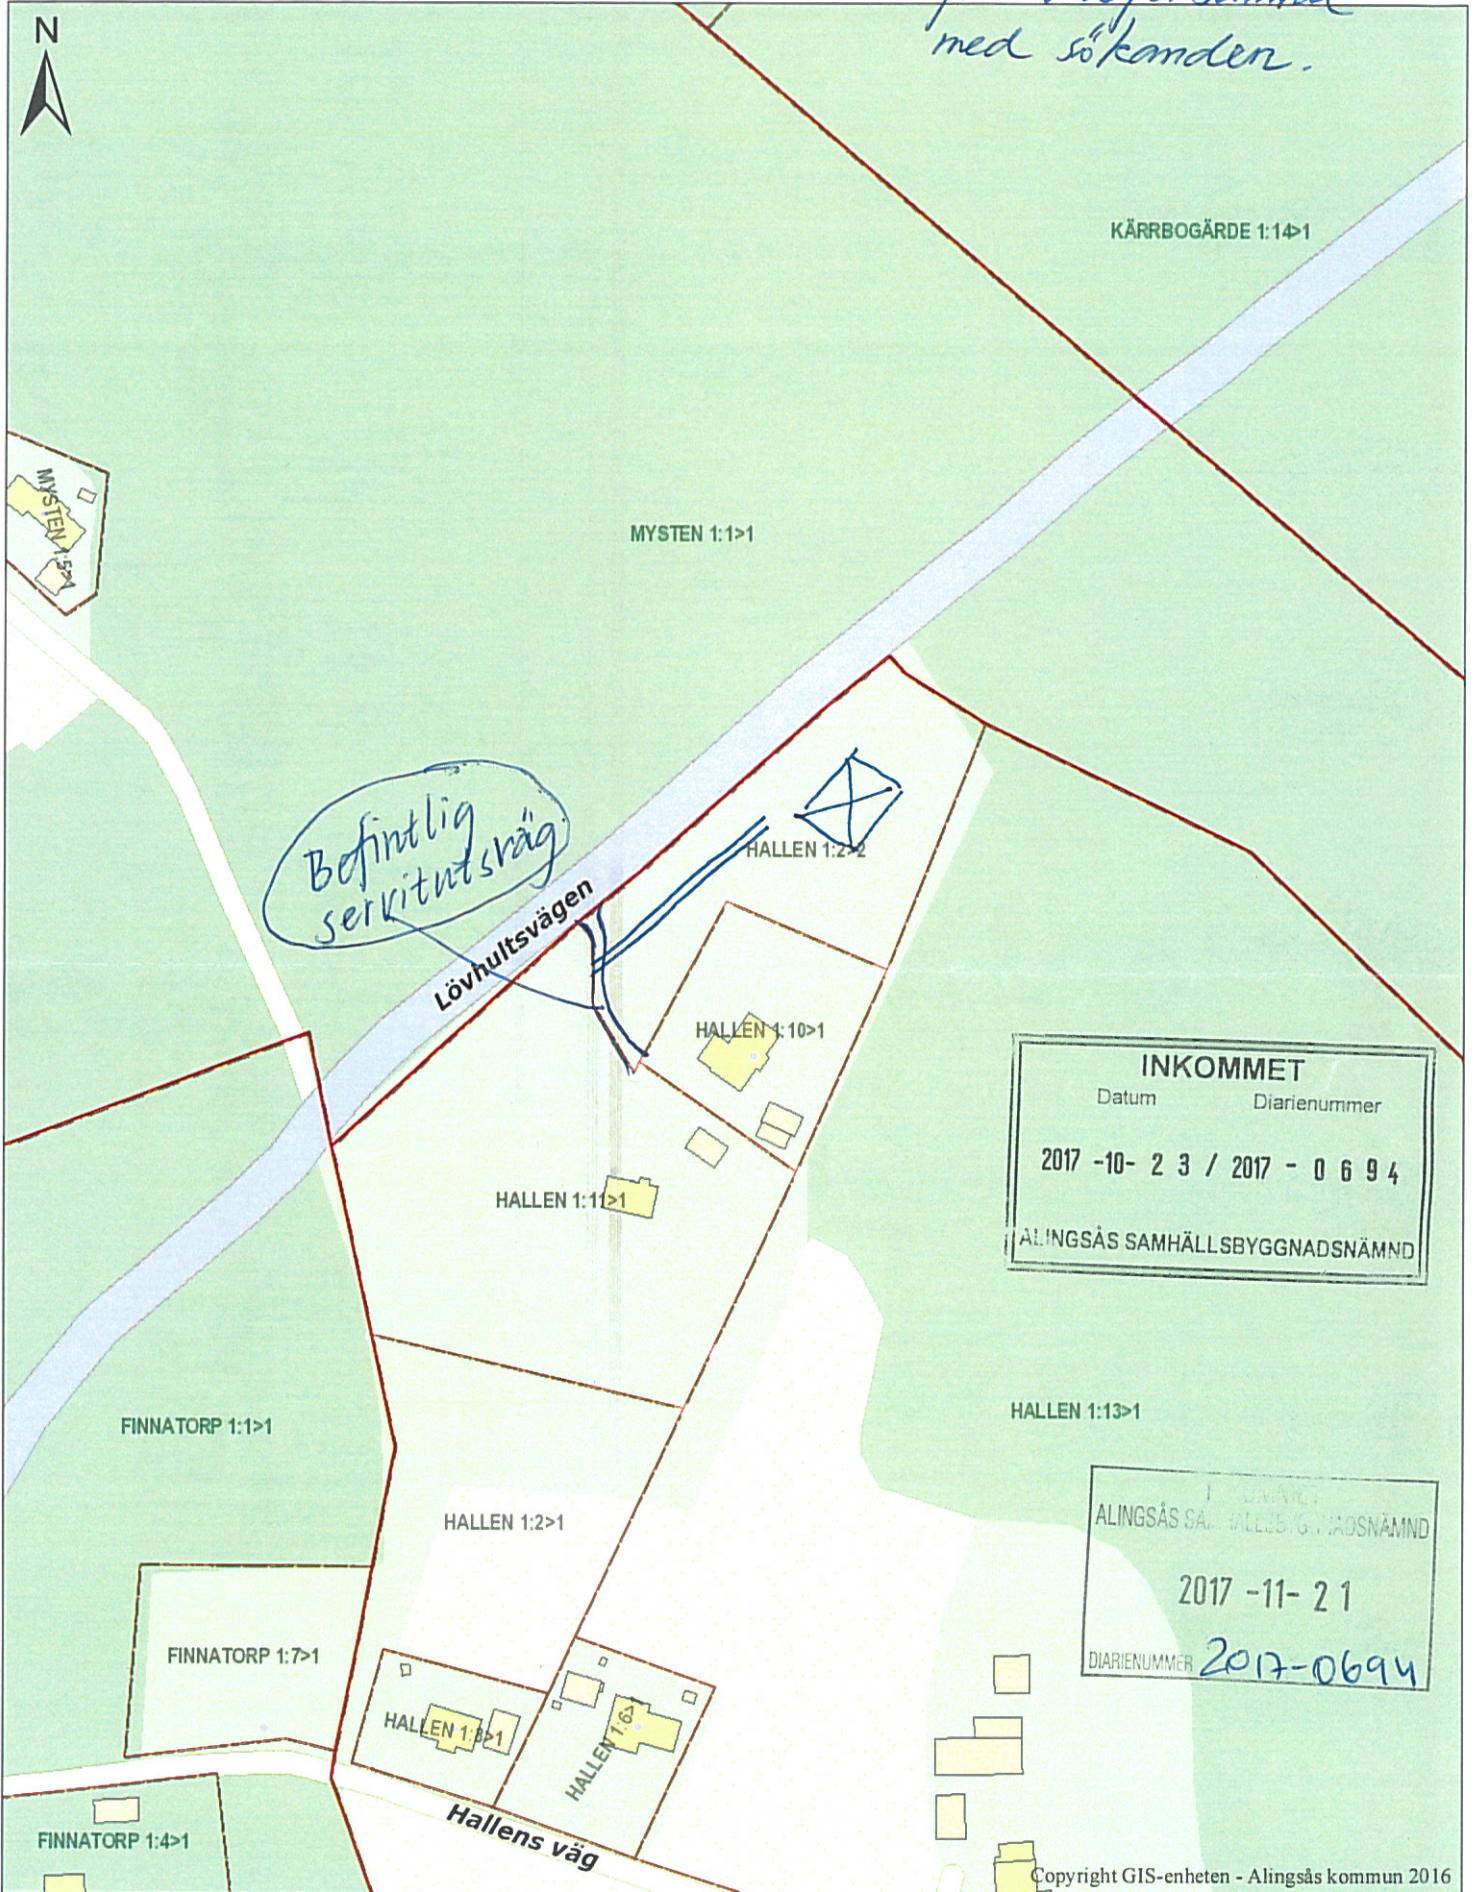


INKOMMET
Datum Diarienummer
2017 -10- 23 / 2017 - 0694
ALINGSÅS SAMHÄLLSBYGGNADSNÄMND

ALINGSÅS SAMHÄLLSBYGGNADSNÄMND
2017 -11- 21
DIARIENUMMER 2017-0694

x = tänkt avlopps vattenbrunn

○ = tänkt avlopp och infiltration

Diarienummer: 2017-0694

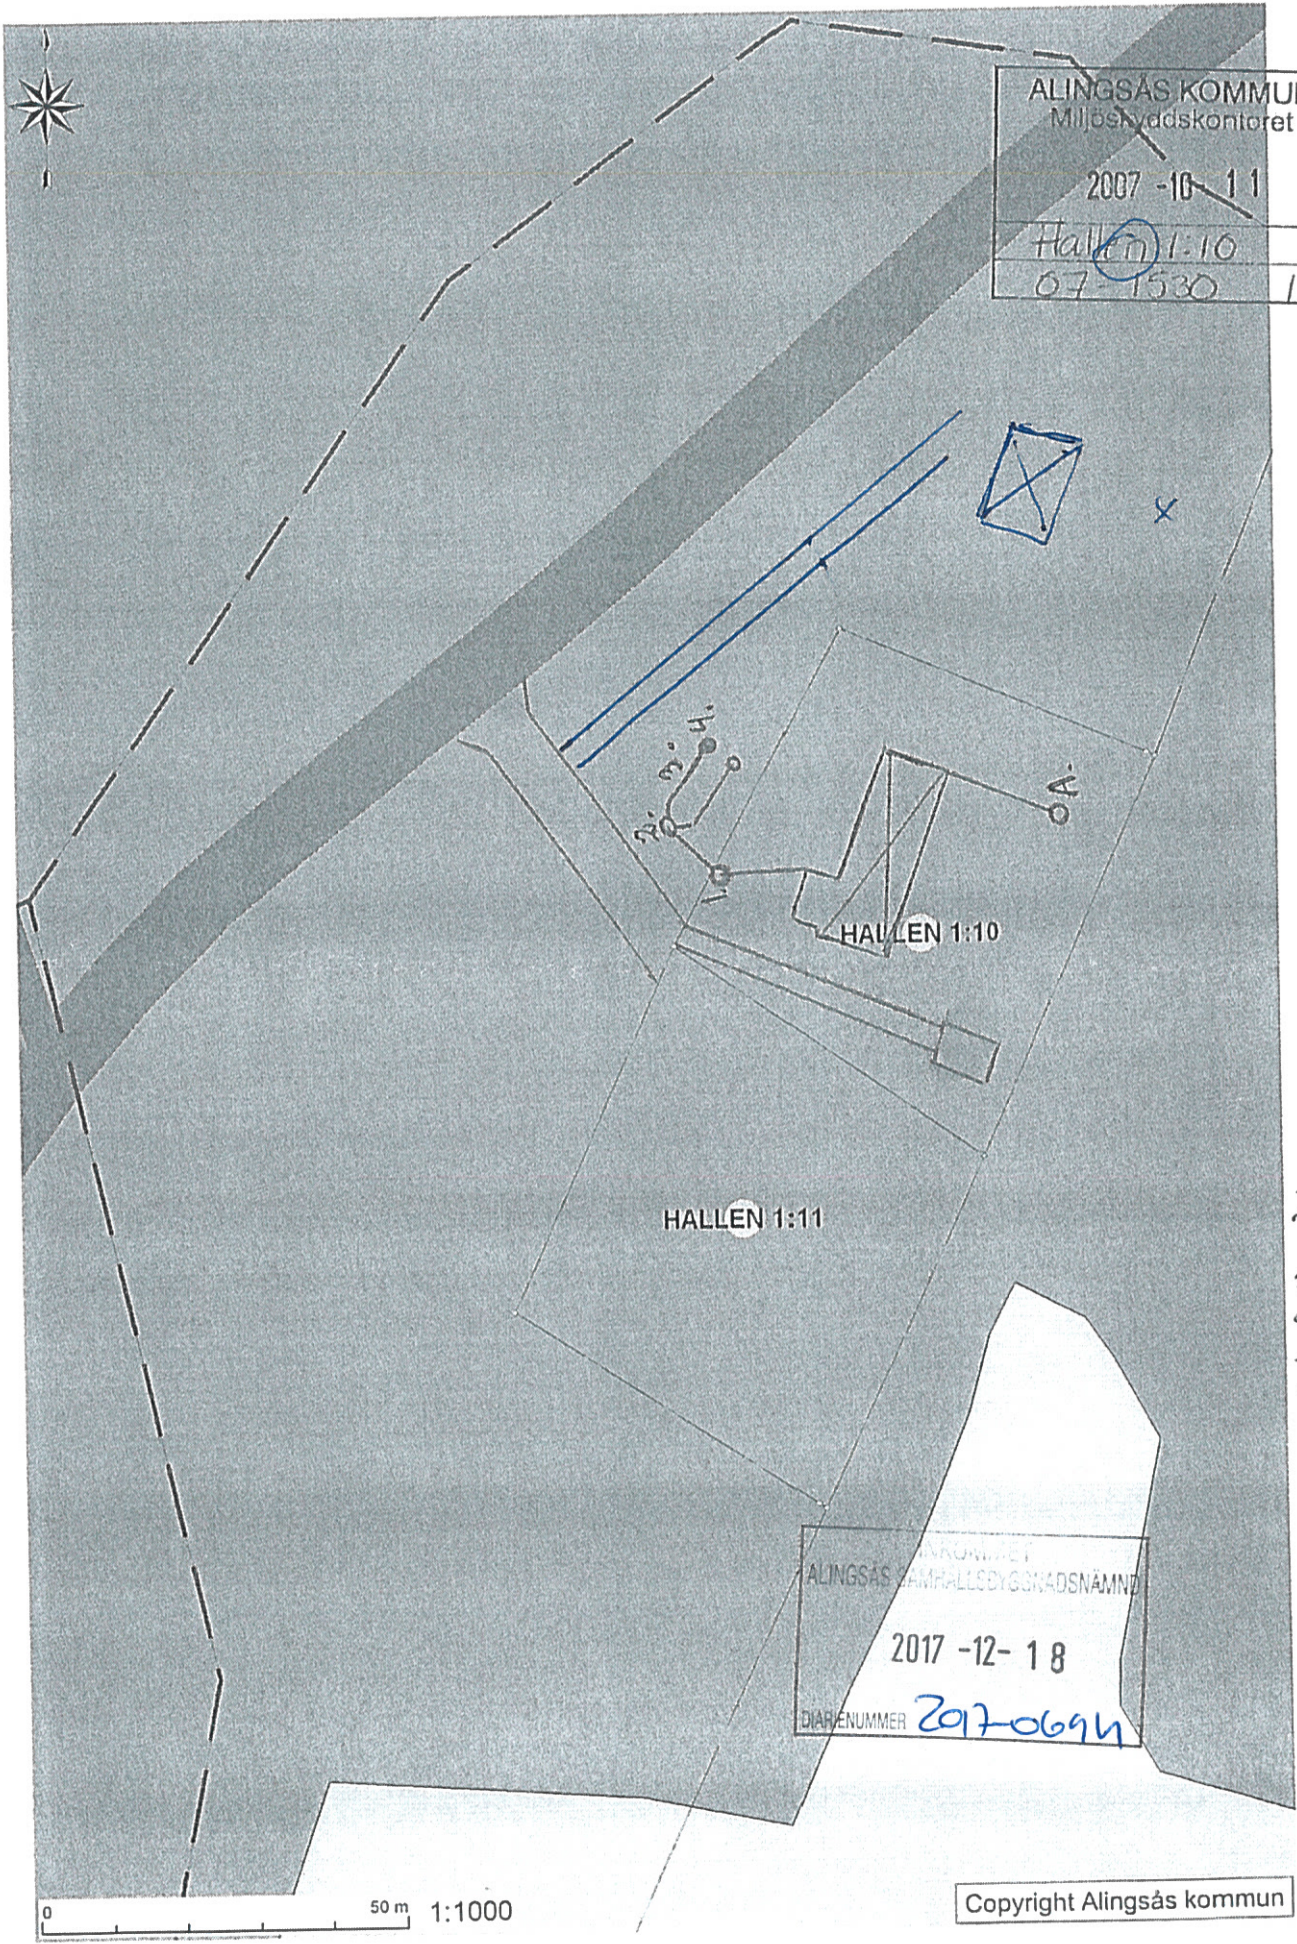

| |
|---------------------|
| ALINGSÅS KOMMUN |
| Miljöskyddskontoret |
| 2007-10-11 |
| Hallen 1:10 |
| 07-1530 (2) |

| |
|------------------------------|
| ALINGSÅS SAMFÄLLSDELSNÄMNDEN |
| 2017-12-18 |
| DIARIENUMMER 2017-0694 |

- 3. Infiltration
- 4. Luftare
- A. Vattenbrunn
- 1. Tre kammarbrunn
- 2. Fördelningsbrunn

0 50 m 1:1000


Copyright Alingsås kommun

Översiktskarta

Hallen 1:2

ALINGSÅS SAMMÅLDES KOMMUNSNÄMND
2017-12-18
DIARIENUMMER 2017-0694

Diarienummer: 2017-0694

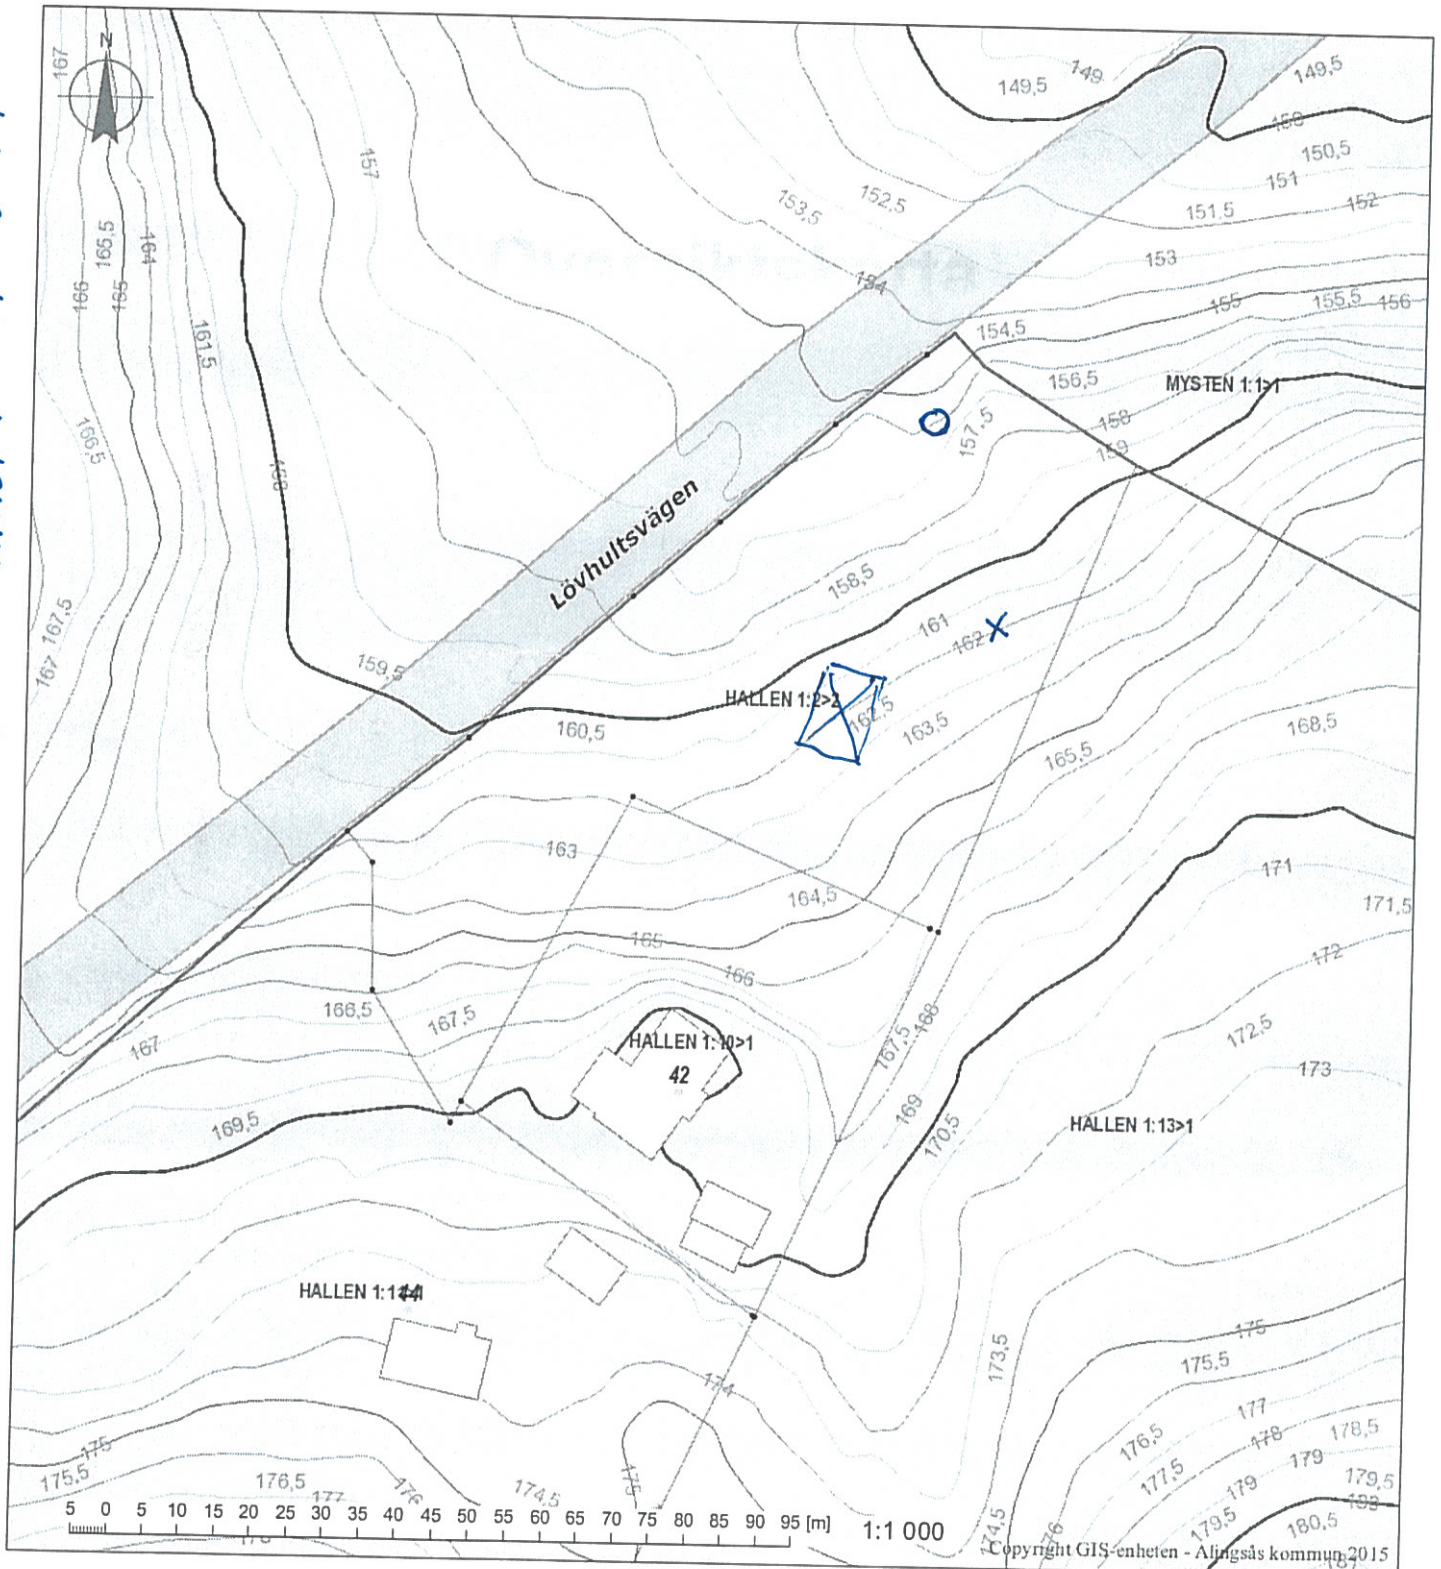

x = tänkt placering för dricksvatten brunn
o = tänkt avlopp och infiltration