INKOMMET
Datum Diarienummer
2017 -11- 15 / 2017 - 0762
ALINGSÅS SAMHÄLLSBYGGNADSNÄMND

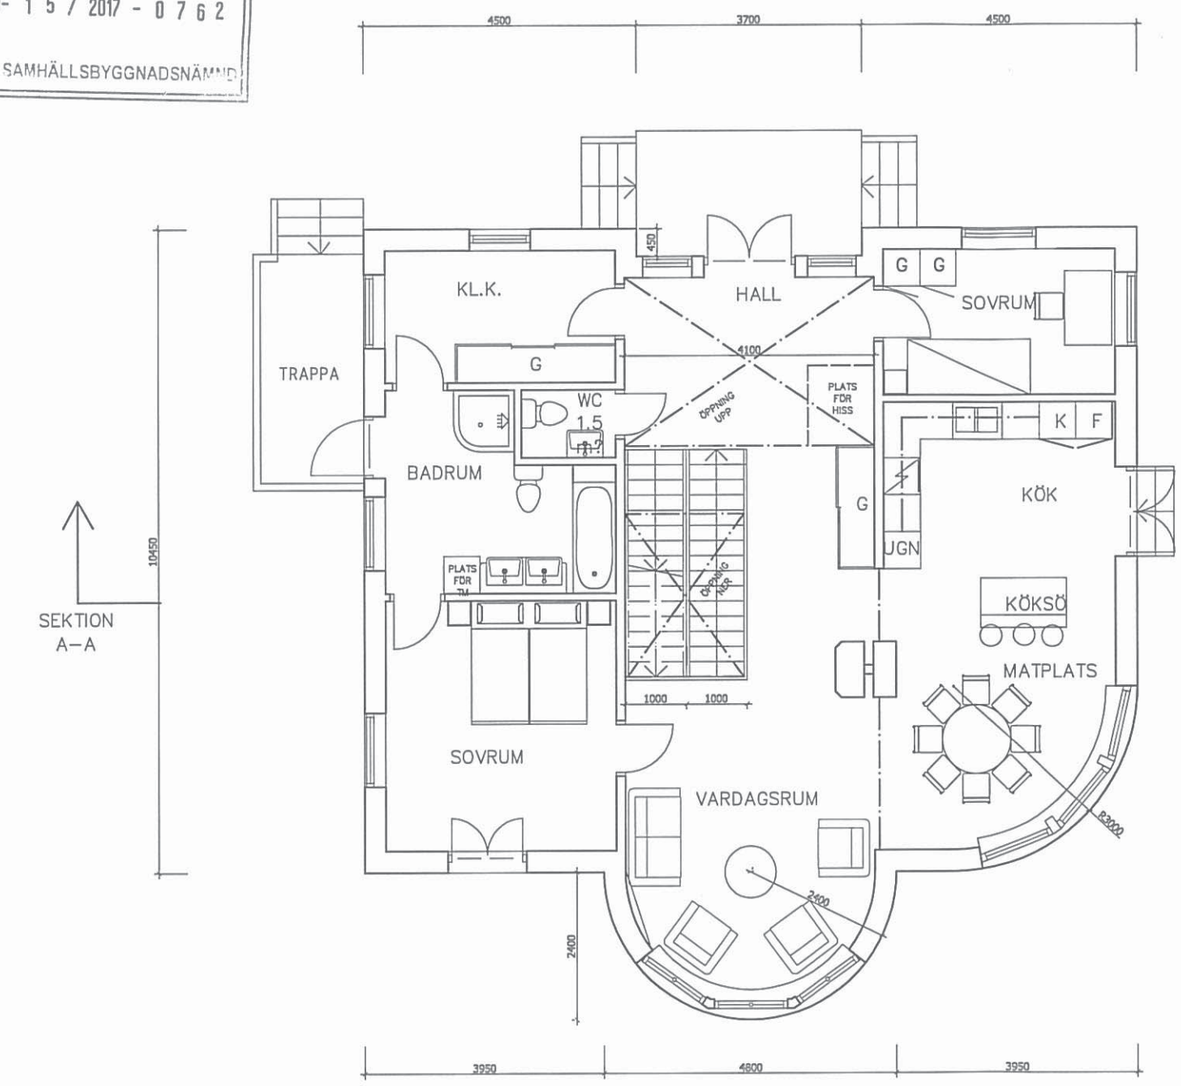

SEKTION A–A

SEKTION A–A

PLAN ENTREVÅNING

0 1 2 3 4 5m
Originalskala 1:50

REV	ANT	REVIDERINGEN AVSER	DATUM	SIGN

BYGGLOVSHANDLING

BERGSJÖDAL 1:89
ALINGSÅS KOMMUN

DAHRÉN arkitekter ab

UPPDRAG NR	RITAD/KONSTR AV	HANDLÄGGARE
1305	BD	BJÖRN DAHRÉN
DATUM	ANSVARIG	
2016–02–10		

NYBYGGNAD

PLAN ENTRÉVÅNING

SKALA	NUMMER	REV
A3=1:100	A 30:01	