


FASAD NORDVÄST

INKOMMET	
Datum	Diarienummer
2017-10-26	2017-0710
ALINGSÅS SAMHÄLLSBYGGNADSNÄMND	

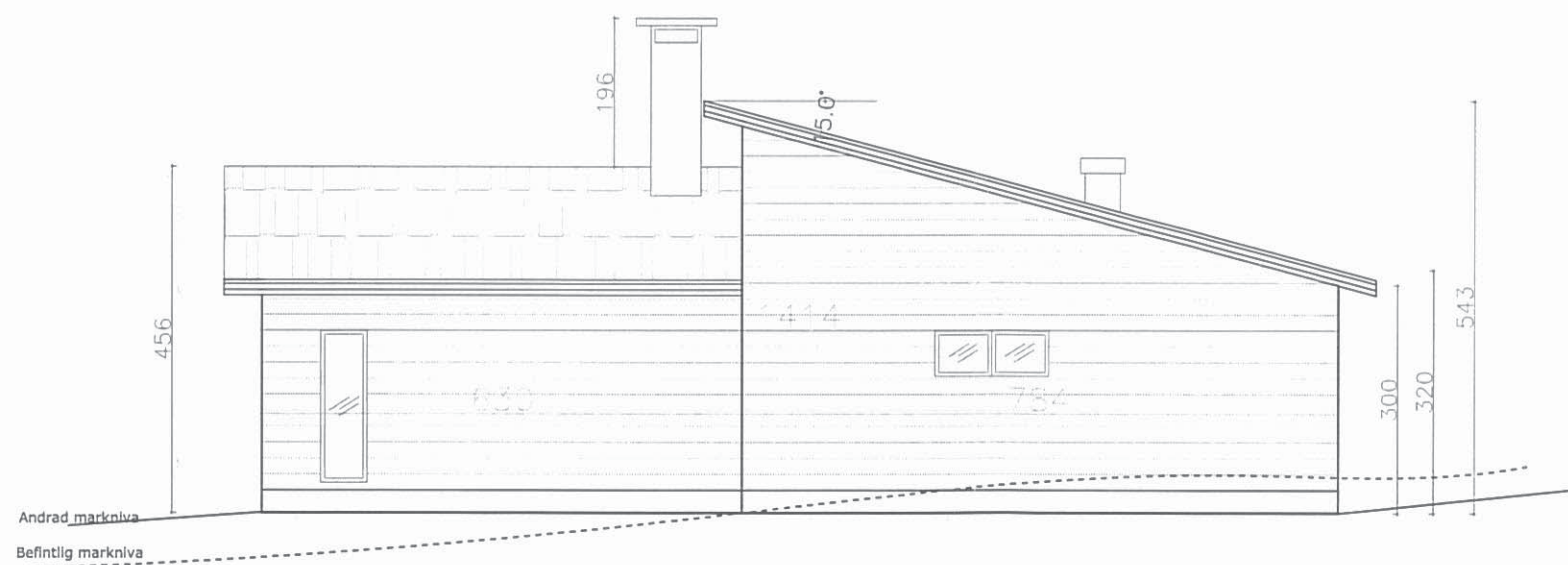

FASAD SYDÖST

GRUNDPLAN		2017-10-03
BET	ÄNDRINGEN AVSER	SIGN DATUM
BYGGLOVSHANDLING		
Lygnared 1:31		
ALINGSÅS KOMMUN		
Stefan Wallgard GRANHÄCKSVÄGEN 22 445 55 Surte		
UPPDRAG NR	RITAD AV	HANDLAGGARE
	Calle C/bygglov.eu	
DATUM		
2017-09-26		
NYBYGGNAD 1-plans fristående		
FASADER NORDVÄST - SYDÖST		
SKALA	RITNING NUMMER	BET
A4 1:100	A-33 Fasader_NordVäst_SydÖst	2