




Fasad mot Söder



Fasad mot Öster



Fasad mot Norr

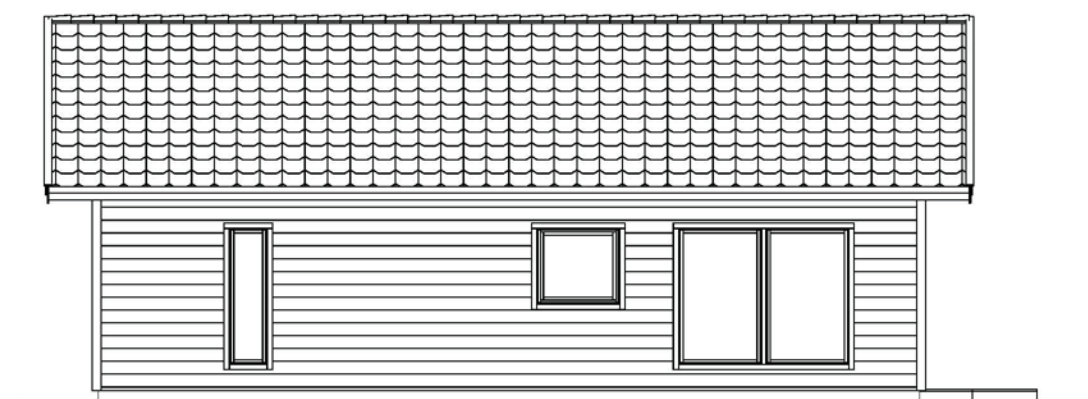

Fasad mot Väster


ALINGSÅS
 KOMMUN
 Inkommet
 2017-11-30
 Diarienum: 2017-0628

REV	ANT	ÄNDRINGEN AVSER	DATUM	SIGN
MiljöBoHus Tele: 0730-66 68 03 Mail: per@miljobohus.se Web: www.miljobohus.se			Bygglovshandling	
			DATUM 2017-11-24	
OBJEKT Stadsskogen 2:71			ANSVARIG	
			SKALA 1:100	
RIT/KONSTR AV			NUMMER 503	