ALINGSÅS KOMMUN
Inkommet
2018-04-19
Diarienr: 2017-0628

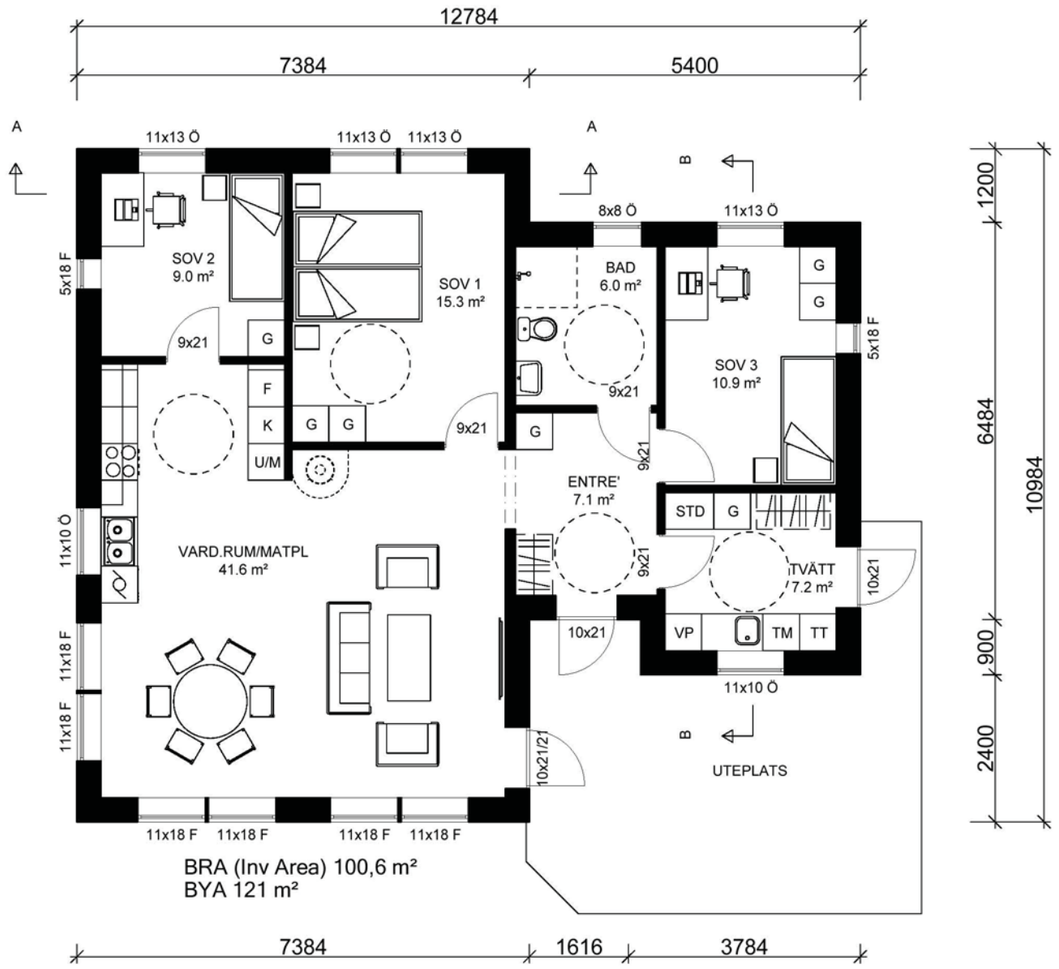

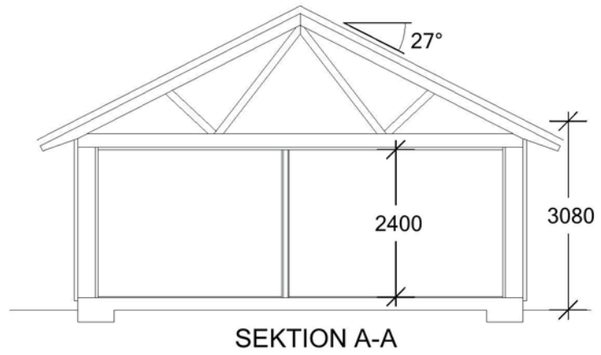

SEKTION A-A

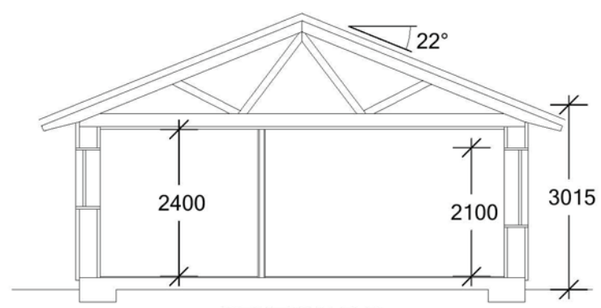

SEKTION B-B

	REV	ANT	ÄNDRINGEN AVSER	DATUM	SIGN

MiljöBoHus
Tele: 0730-66 68 03
Mail: per@miljobohus.se
Web: www.miljobohus.se

Bygglovshandling

Plan / Sektion

DATUM 2018-04-18

ANSVARIG

SKALA 1:100

OBJEKT Stadsskogen 2:71

RIT/KONSTR AV MT

NUMMER 501