


**B-B SEKTION**

**INKOMMET**  
 Datum Diarienummer  
 2017 -10- 2 6 / 2017 - 0 7 1 0  
 ALINGSÅS SAMHÄLLSBYGGNADSNÄMND

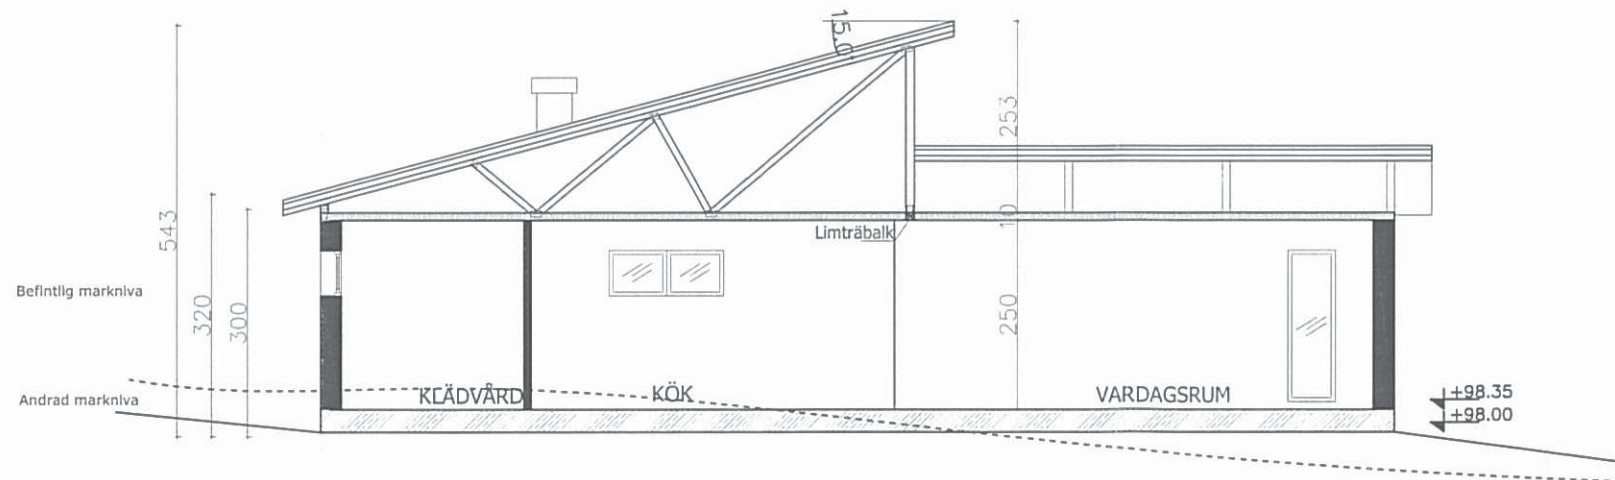

**A-A SEKTION**

GRUNDPLAN		2017-10-03
BET	ANT	ÄNDRINGEN AVSER
BYGGLOVSHANDLING		SIGN DATUM
<b>Lygnared 1:31</b> ALINGSÅS KOMMUN		
Stefan Wallgard GRANHÄCKSVÄGEN 22 445 55 Surte		
UPPDRAG NR	RITAD AV	HANDLÄGGARE
	Calc C/bygglov.eu	
DATUM		
2017-09-26		
<b>NYBYGGNAD 1-plans fristående</b> SEKTIONER A-A B-B		
SKALA	RITNING NUMMER	BET
A4 1:100	A-31 Sektionsplaner_AA_BB	2