



Plan vån. 1

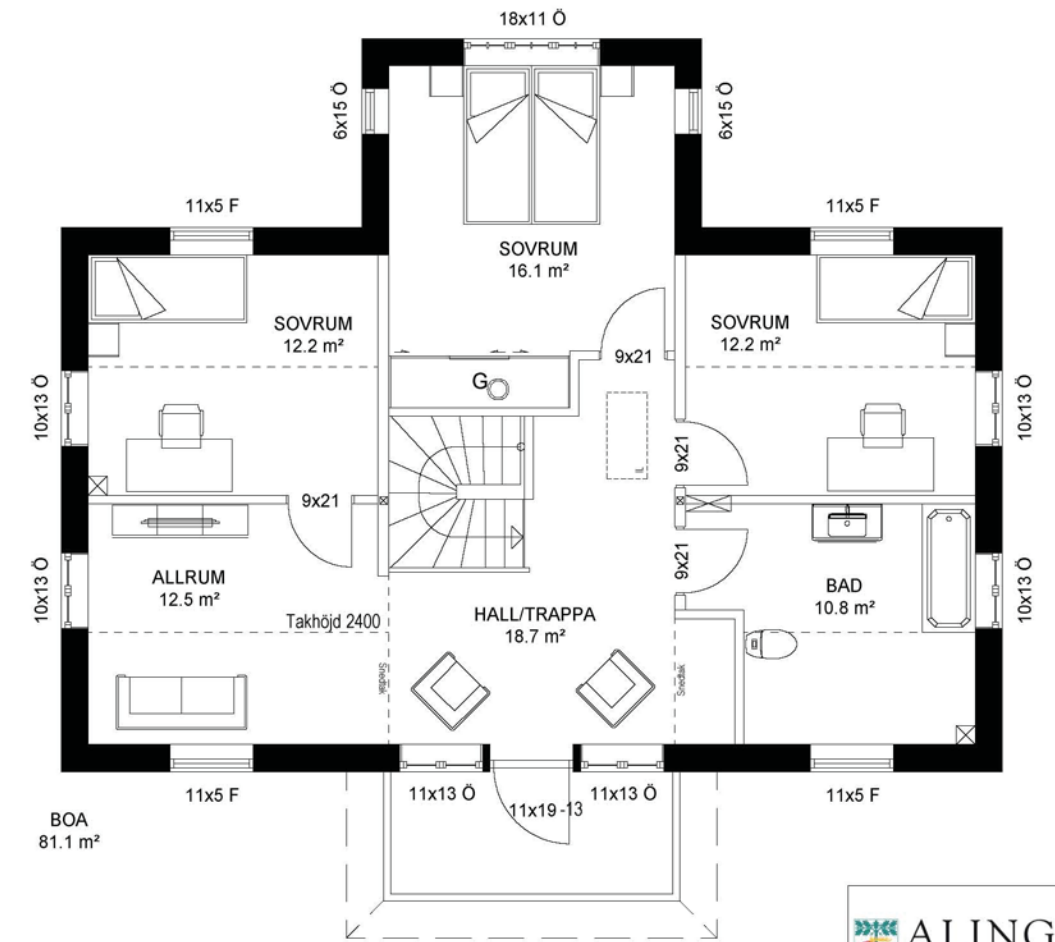


Plan vån. 2

ALINGSÅS
KOMMUN

Inkommet
2017-12-07
Diariernr: 2017-0807

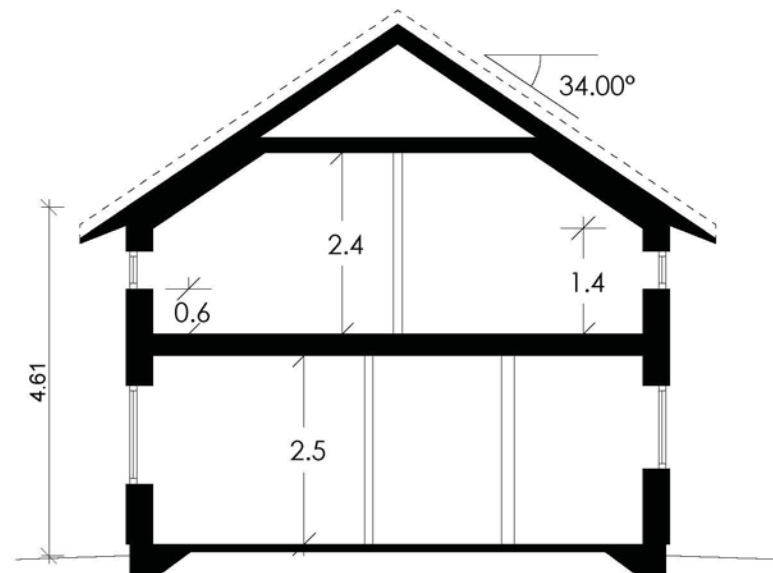

Sektion A-A

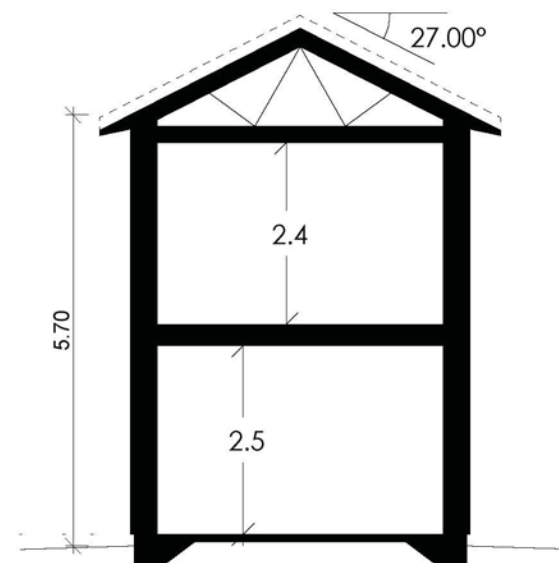

Namnteckning

- Ö = ÖPPNINGSBARA FÖNSTER
- F = FASTA FÖNSTER
- R = RÅGLAS
- FM = FASADMÄTARSKÅP
- ELC = ELCENTRAL
- VM = VATTENMÄTARE
- GVF = GOLVVÄRMEFÖRDELARE
- VUK = VATTENUTKASTARE
- = BALK I BJÄLKLAG
- = BALK UNDER BJÄLKLAG
- = ÖPPNING H=2100
- IL = INSPEKTIONSLUCKA
- CD = CENTRALDAMMSUGARE
- U = CENTRALDAMMSUGARE UTTAG



BET	ANT	ÄNDRINGENAVISER	DATUM	SIGN
BYGGLOVSHANDLING				
Kristoffer & Emelie Persson Simmenäs Alingsås kommun				
ALINGSÅS HUSPAKET				
LIPPCRAG NR/RTN. NR 41802	RTNOMSTR AV AJO	HANDLAGGARE		
DATUM 2017-12-05	ANSVARIG			
Plan vån. 1-2 / Sektioner				
SKALA 1:100 (A3)	NUMMER 30:11	BET		