

ENKEL NYBYGGNADSKARTA

Teckenförklaring:

	Bostad		Byggnad husliv
	Uthus		Byggnad lakkontur
	Offentlig byggnad		Barrskog
	Skärmtak		Barrträd
	Mark får ej bebyggas		Lövskog
	Mark får endast bebyggas med kompletterbyggnader.		Låvträd
	Kvarter/Traktgräns		+65,78 Markhöjd
	Fastighetsgräns		Fomminne
	Användningsgräns		Elastolpe, Belysning
	Egenskapsgräns		Fomminne
	Väskant		Fomminne
	Höjdkurva		Fomminne
	Stenmur		Fomminne
	Såddmur		Fomminne
	Häck		Fomminne
	Staket		Fomminne

Kartan är framställd av tillgängligt digitalt kartmaterial. Ingen redovisning av ledningsdragnings, rättigheter och bestämmelser. Ej heller någon kontroll av grundkartans aktualitet är gjord. Det tillkommer den sökande att själv informera om ändrade förhållanden.

Nyttillkommen älgård



Färdigt golv +



Carina Gullqvist

Carina Gullqvist
GIS-handläggare

Koordinatsystem: SWEREF 99 1200

Höjdsystem: RH2000

SOLLEBRUNN 19:61

I Alingsås kommun

Underlag till situationsplan

Detailplan: B176B

Konsult:

Planavgränsning


Fastighetsbeteckning

Areal: 1 711 m²


Datum: 2018-02-20


För fastigheten gäller följande planbestämmelser

BFI



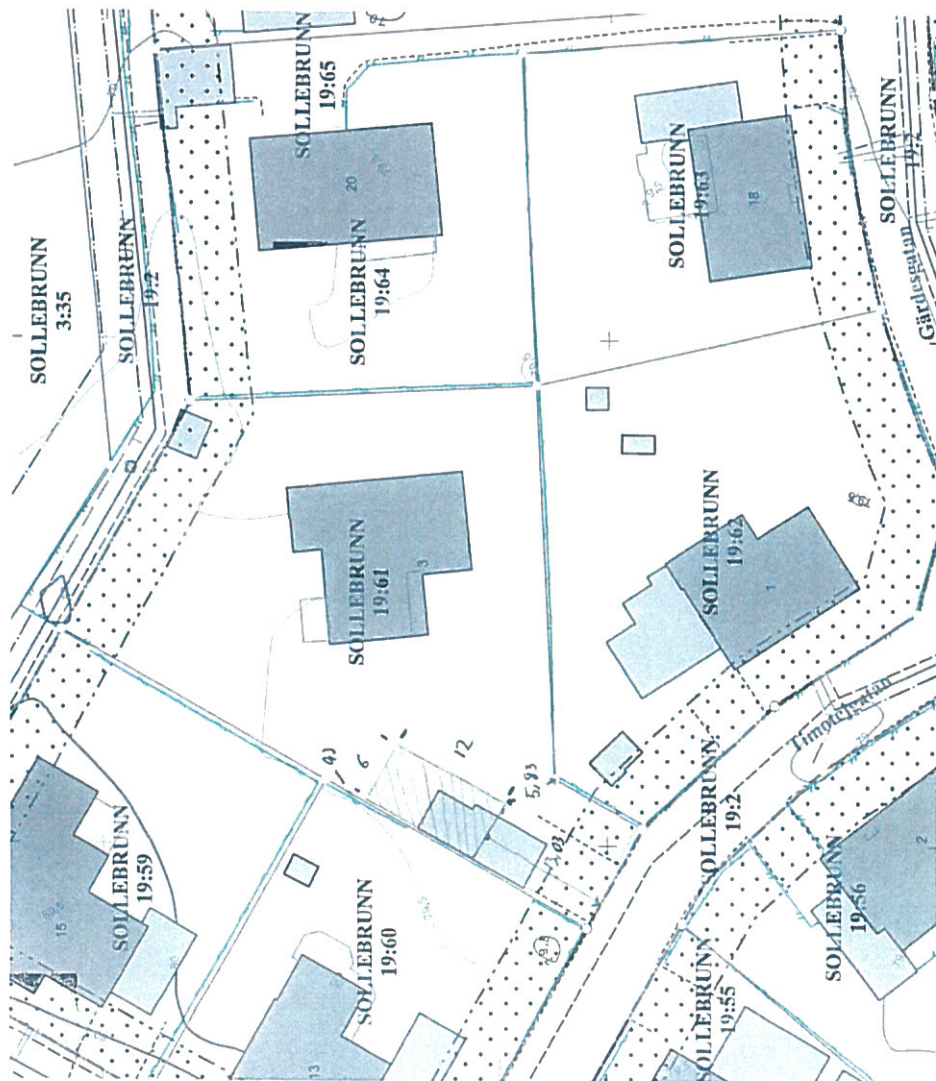


Skala 1:500

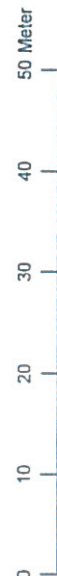

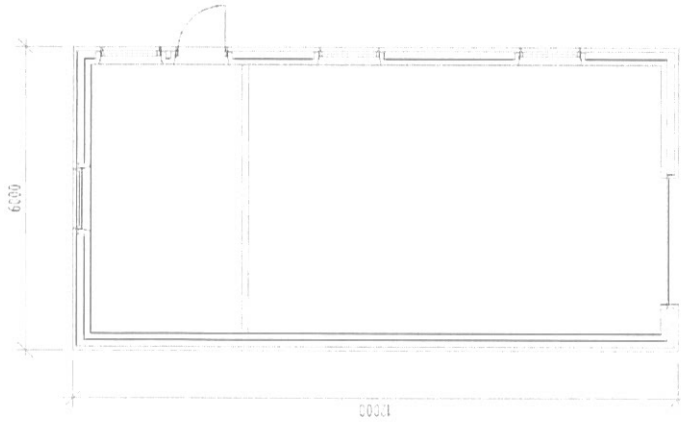

PLAN

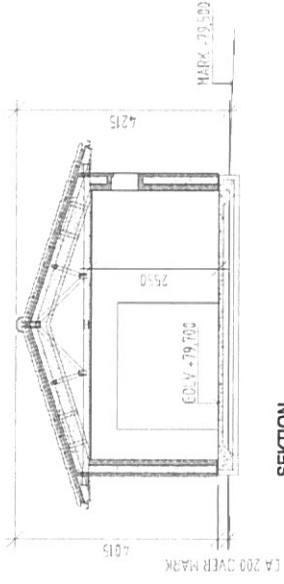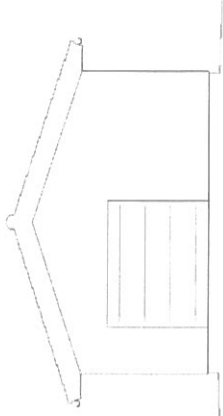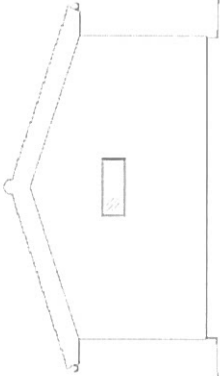

SEKTION

