


ALINGSÅS  
KOMMUN  
Inkommet  
2018-04-09  
Diarienummer: 2017-0752

Diarienummer 2017-0752  
Mått enl önskemål  
Del ur nybyggnadskarta  
2018-04-08 / *[Signature]*

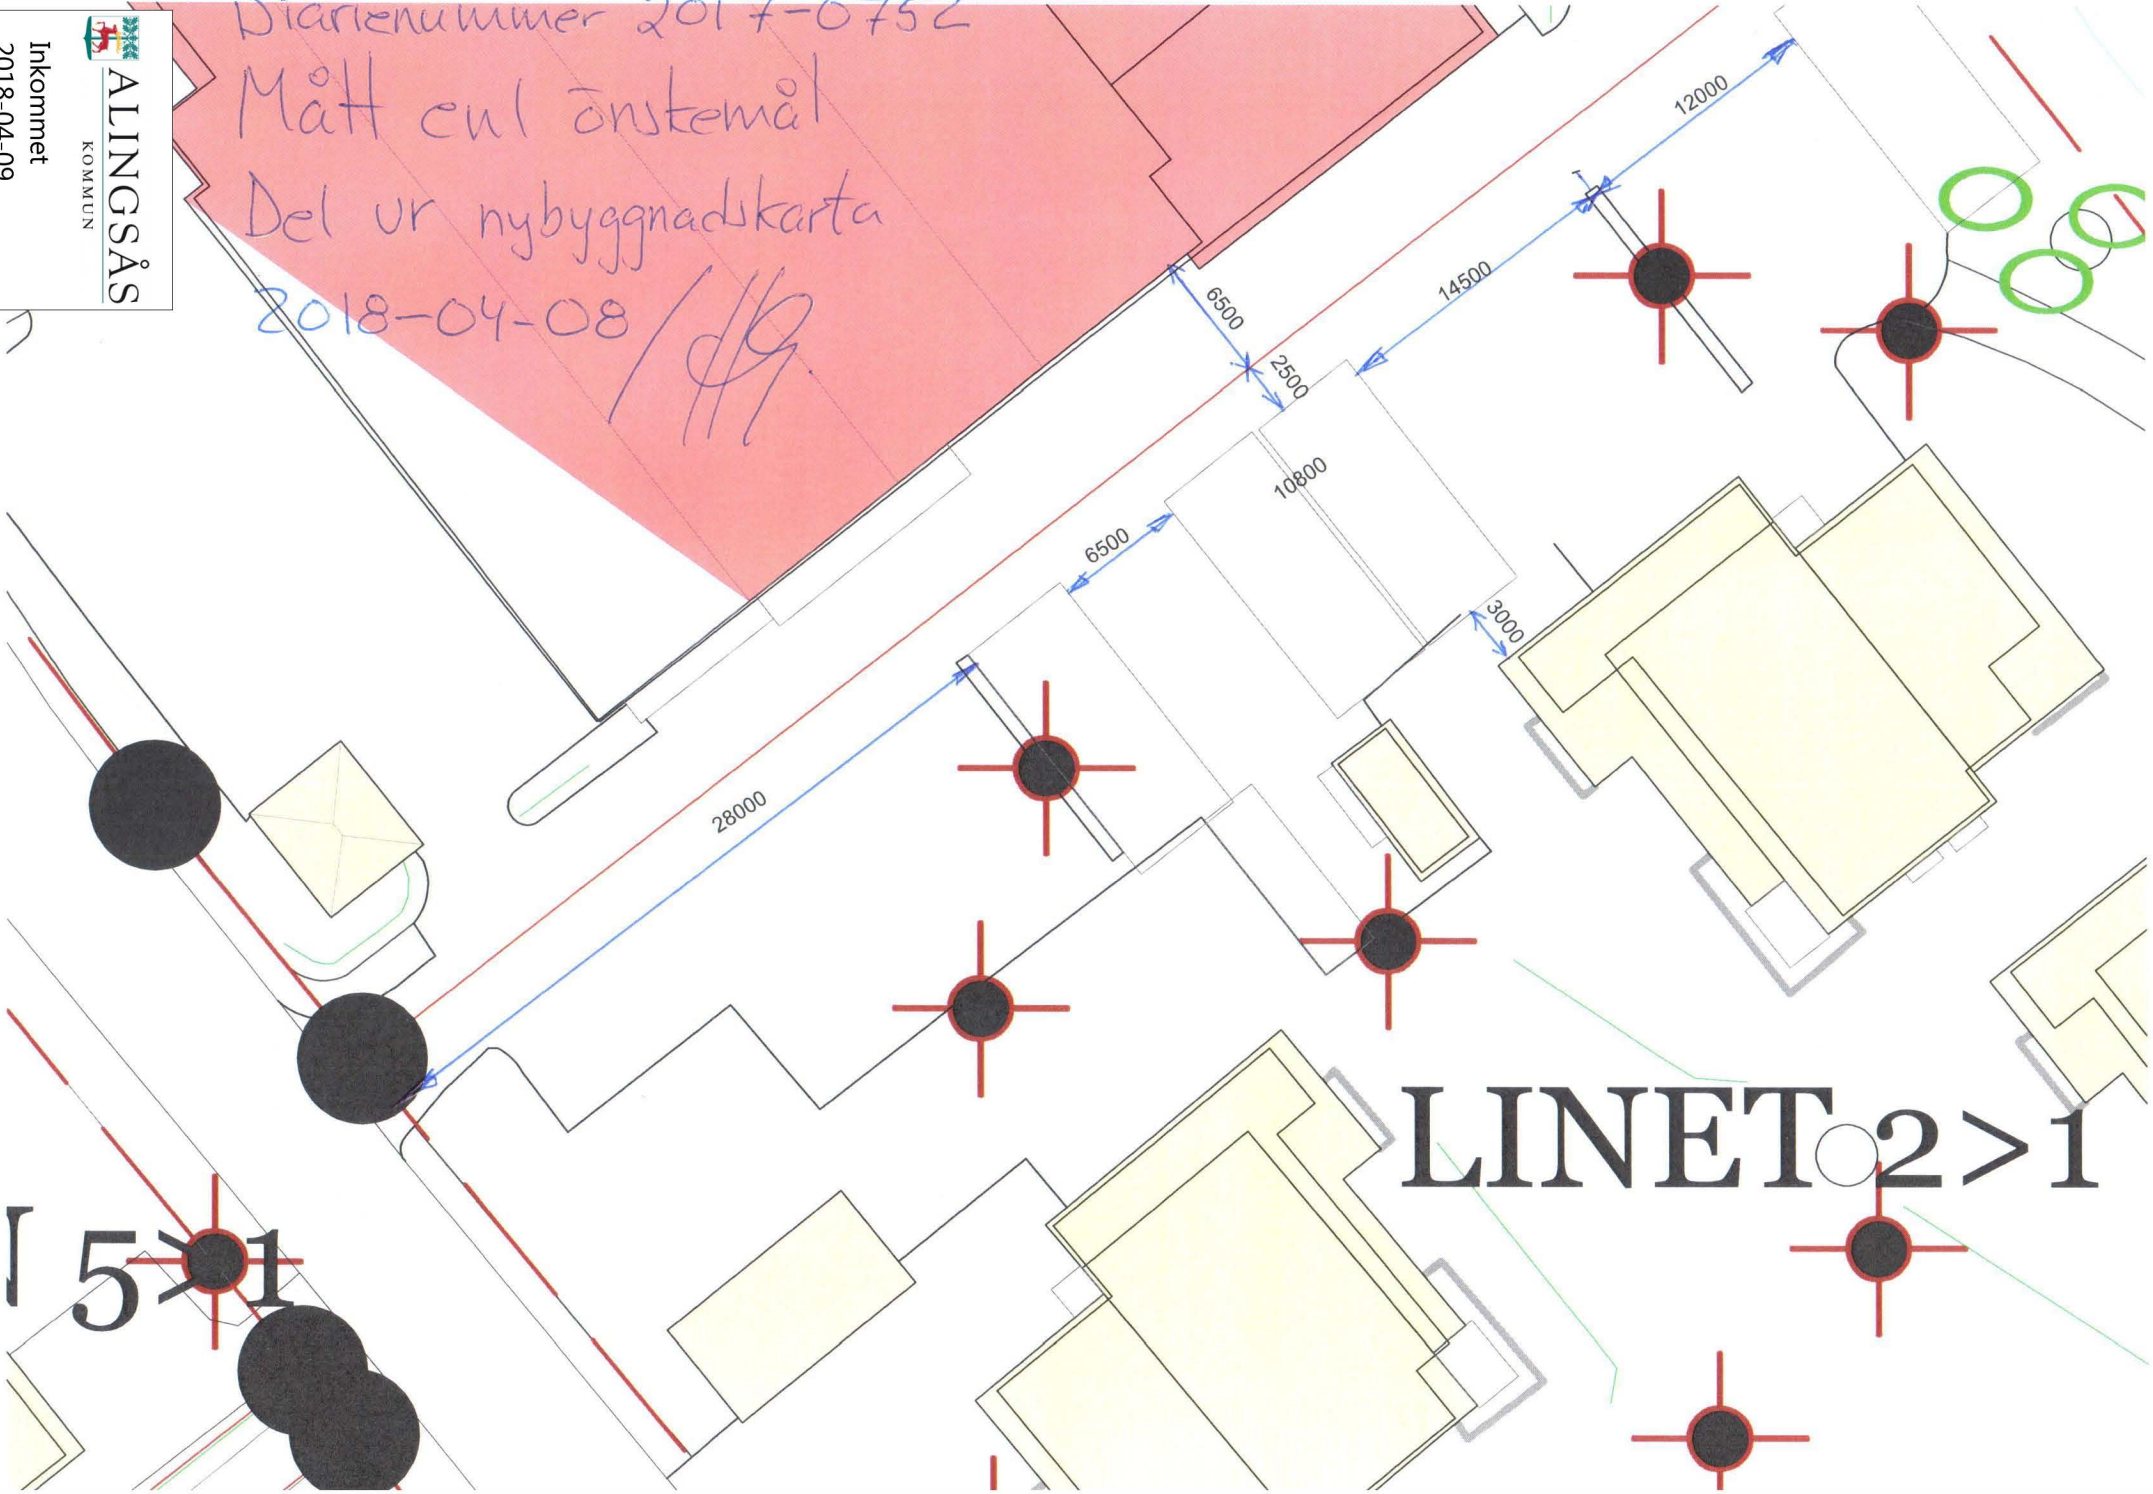

**LINET 2>1**