


Kärrbogårde 3:11
Situationsplan 1:500
B.H
Rii

 **ALINGSÅS**
KOMMUN
Inkommet
2018-02-12
Diariernr: 2018-0114

INKOMMET
ALINGSÅS BYGGNADSNÄMND
2003-06-10
DIARIENUMMER 2003-0536

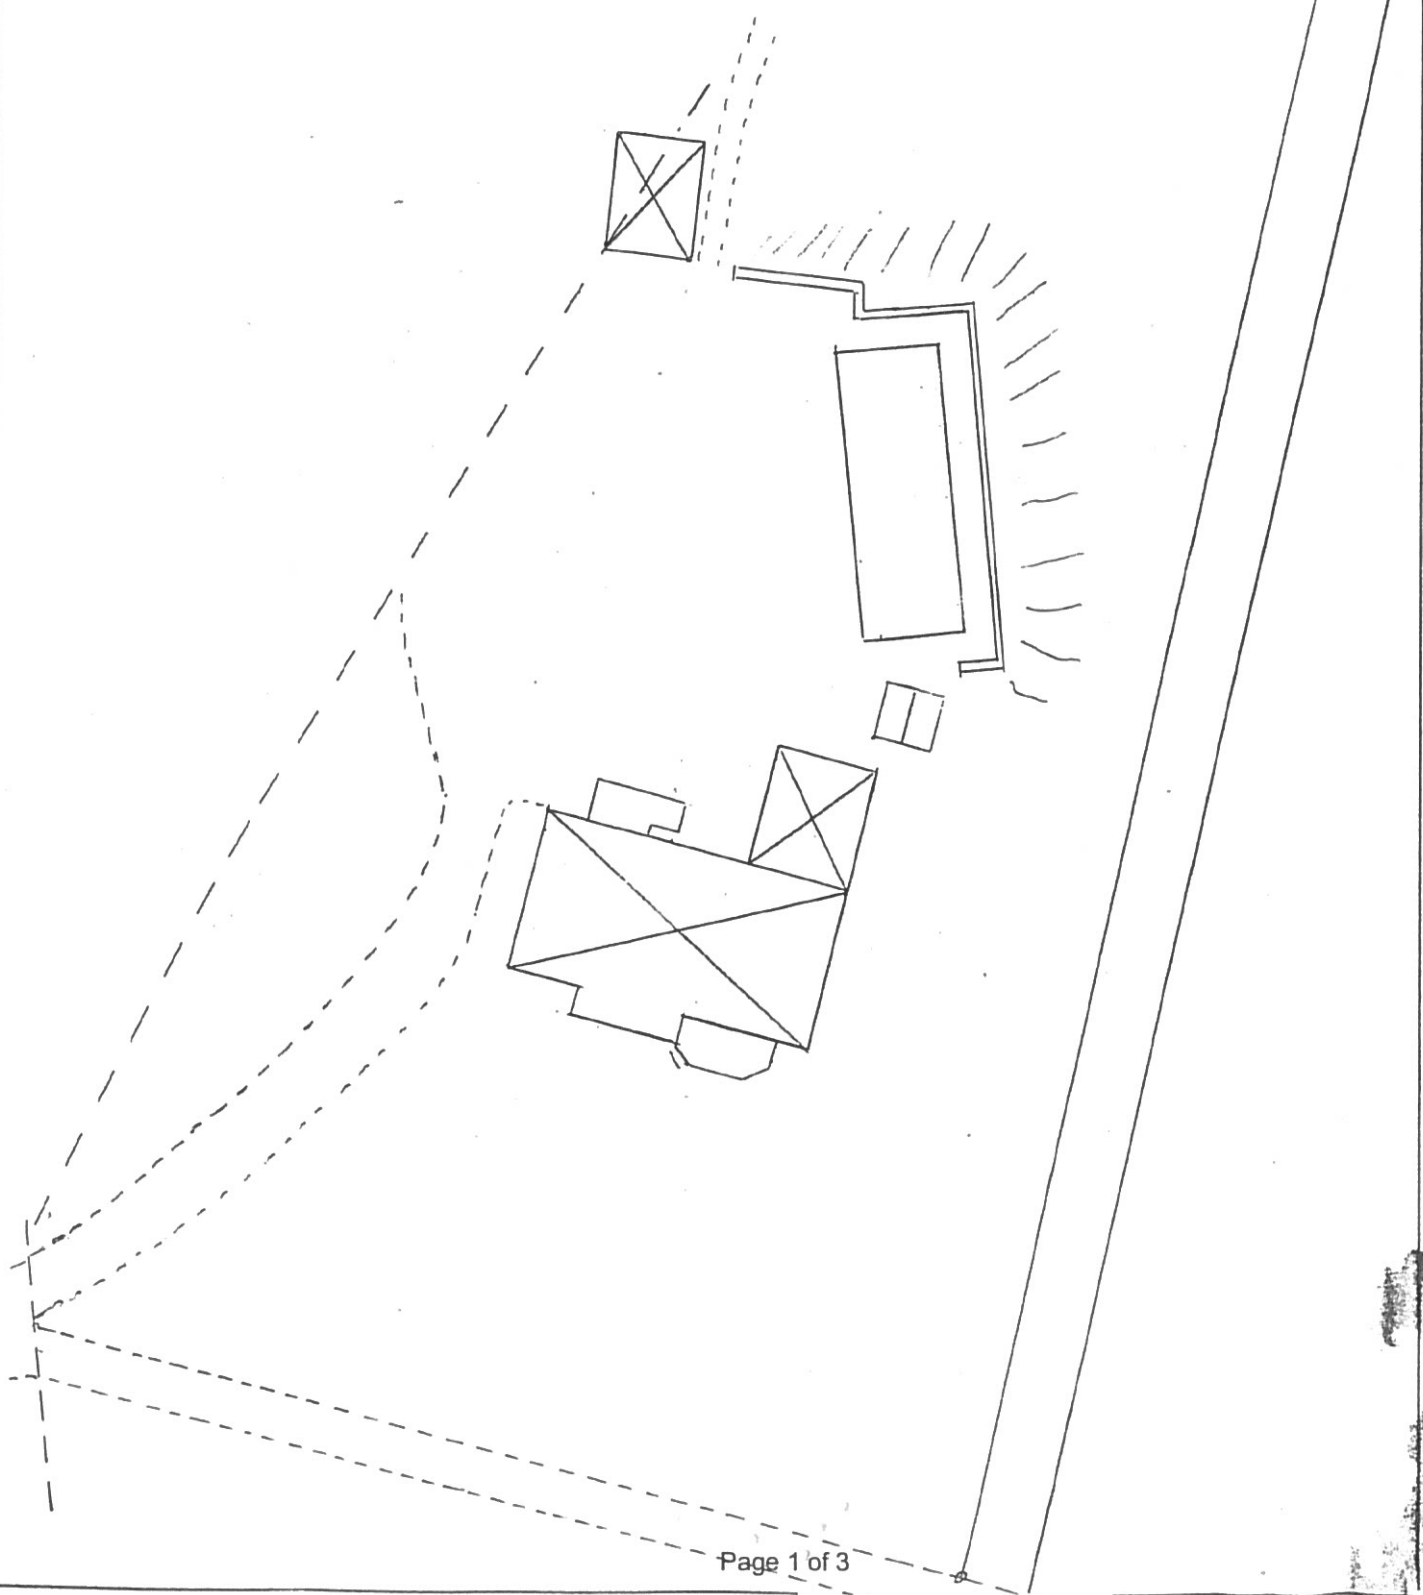


INKOMMET
ALINGSÅS SAMHÄLLSBYGGNADSNÄMND
2018-05-24
DIARIENUMMER 2018-0114


~~TILLHÖR
BESLUT OM BYGGLOV
13-08-19 § 185
ALINGSÅS BYGGNADSNÄMND~~

INKOMMET
DATUM 03-05-28
KONSTRUMMER 0535
ALINGSÅS BYGGNADSNÄMND

RA

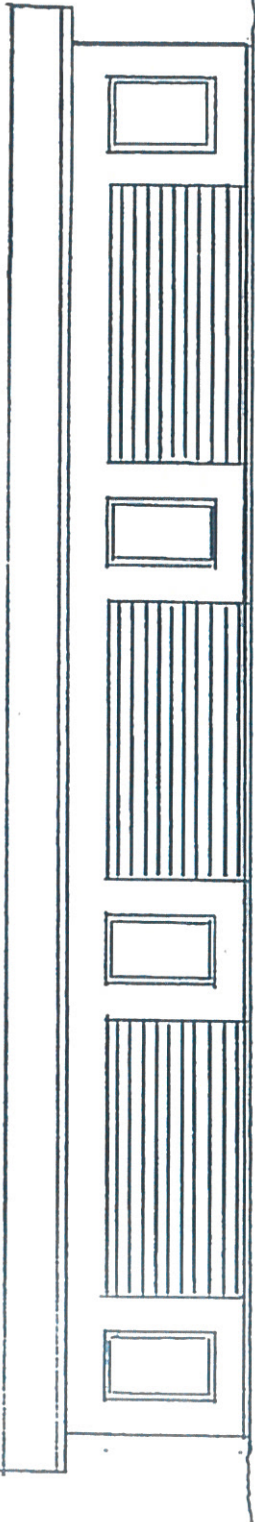

FASAD VÄSTER

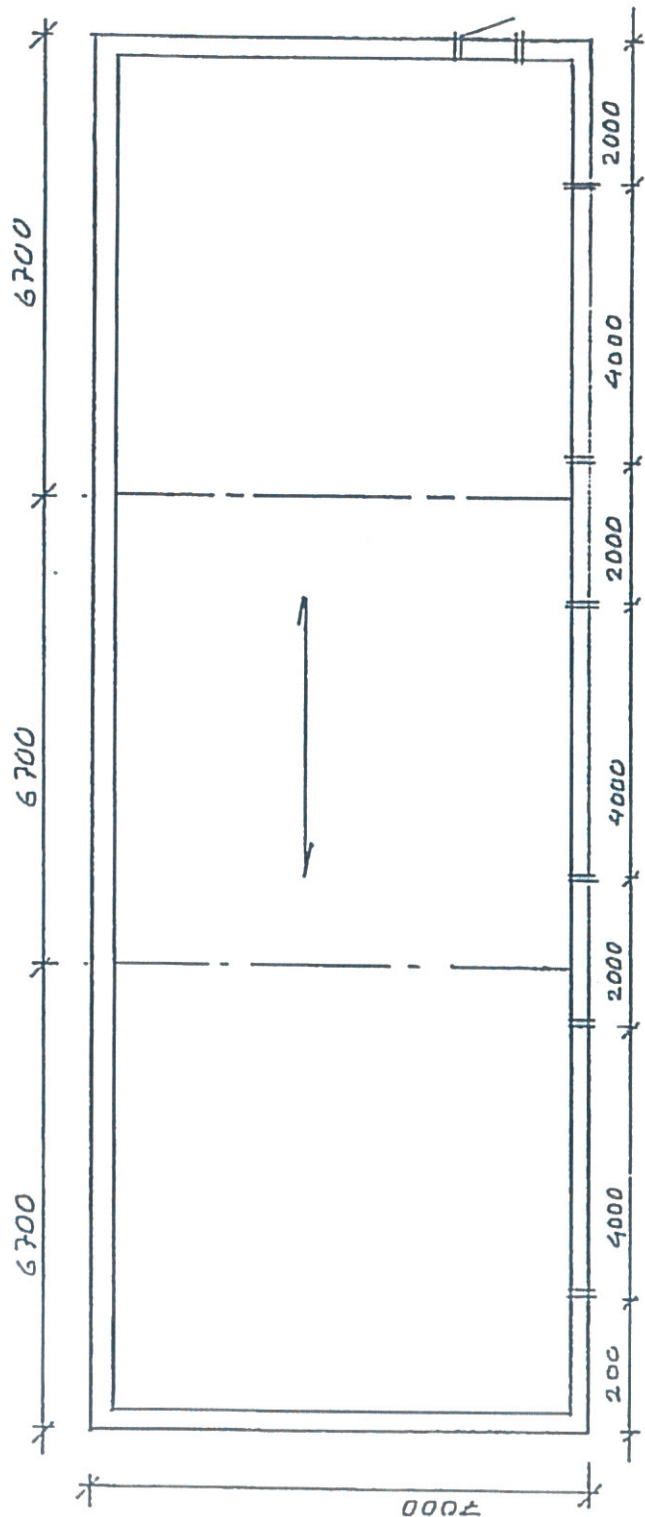


INKOMMET
ALINGSÅS SAMHÄLLSBYGGNADSNÄMND
2018-05-24
DÅRTIDNUMMER 2016-0114

~~INKOMMET
DATUM 03-05-28
INÅTTIDNING 0535
ALINGSÅS BYGGNADSNÄMND~~

~~TILLHÖR
BESLUT OM BYGGLOV
93-08-19 § 185
ALINGSÅS BYGGNADSNÄMND~~


RAF
Förbjudande 3:11
Byggh.
Nybyggnad
Planer, Fasad
Skala 1:100

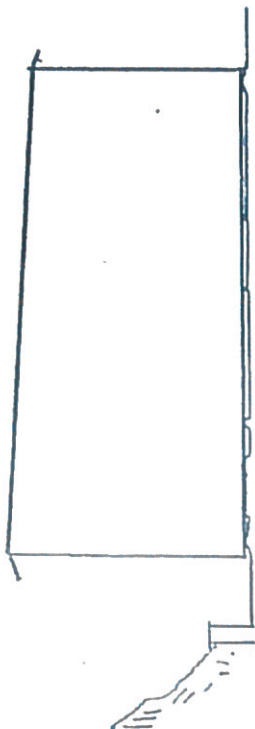

FASAD NORR



FASAD SÖDER

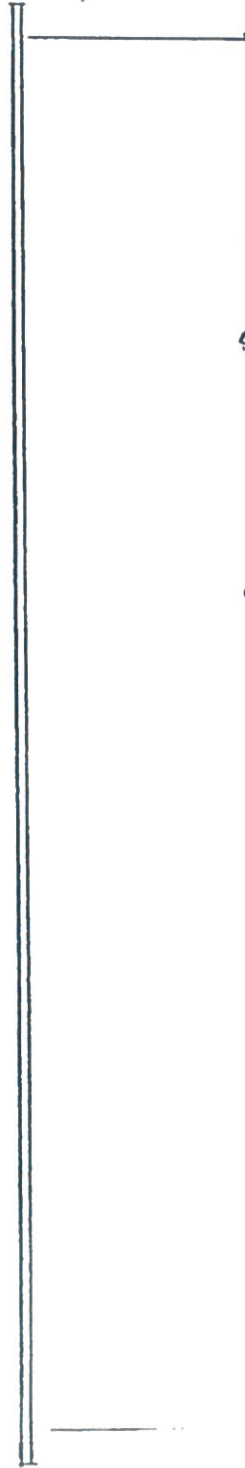

FASAD ÖSTER