



För fastigheten gäller
följande
planbestämmelser
ej plan




ALINGSÅS

KOMMUN

NYBYGGNADSKARTA

Teckenförklaring :

- | | | | |
|--|---|--|---------------------|
| | Bostad | | Byggnad husliv |
| | Uthus | | Byggnad takkontur |
| | Offentlig byggnad | | Barrskog |
| | Skärmtak | | Barträd |
| | Mark får ej bebyggas | | Lövskog |
| | Mark får endast bebyggas med komplementbyggnader. | | Lövträd |
| | Kvarter/Traktgräns | | + 65,78 Markhöjd |
| | Fastighetsgräns | | Fomminne |
| | Användningsgräns | | Elstolpe, Belysning |
| | Egenskapsgräns | | |
| | Väggkant | | |
| | Höjdkurva | | |
| | Stenmur | | |
| | Stödmur | | |
| | Häck | | |
| | Staket | | |

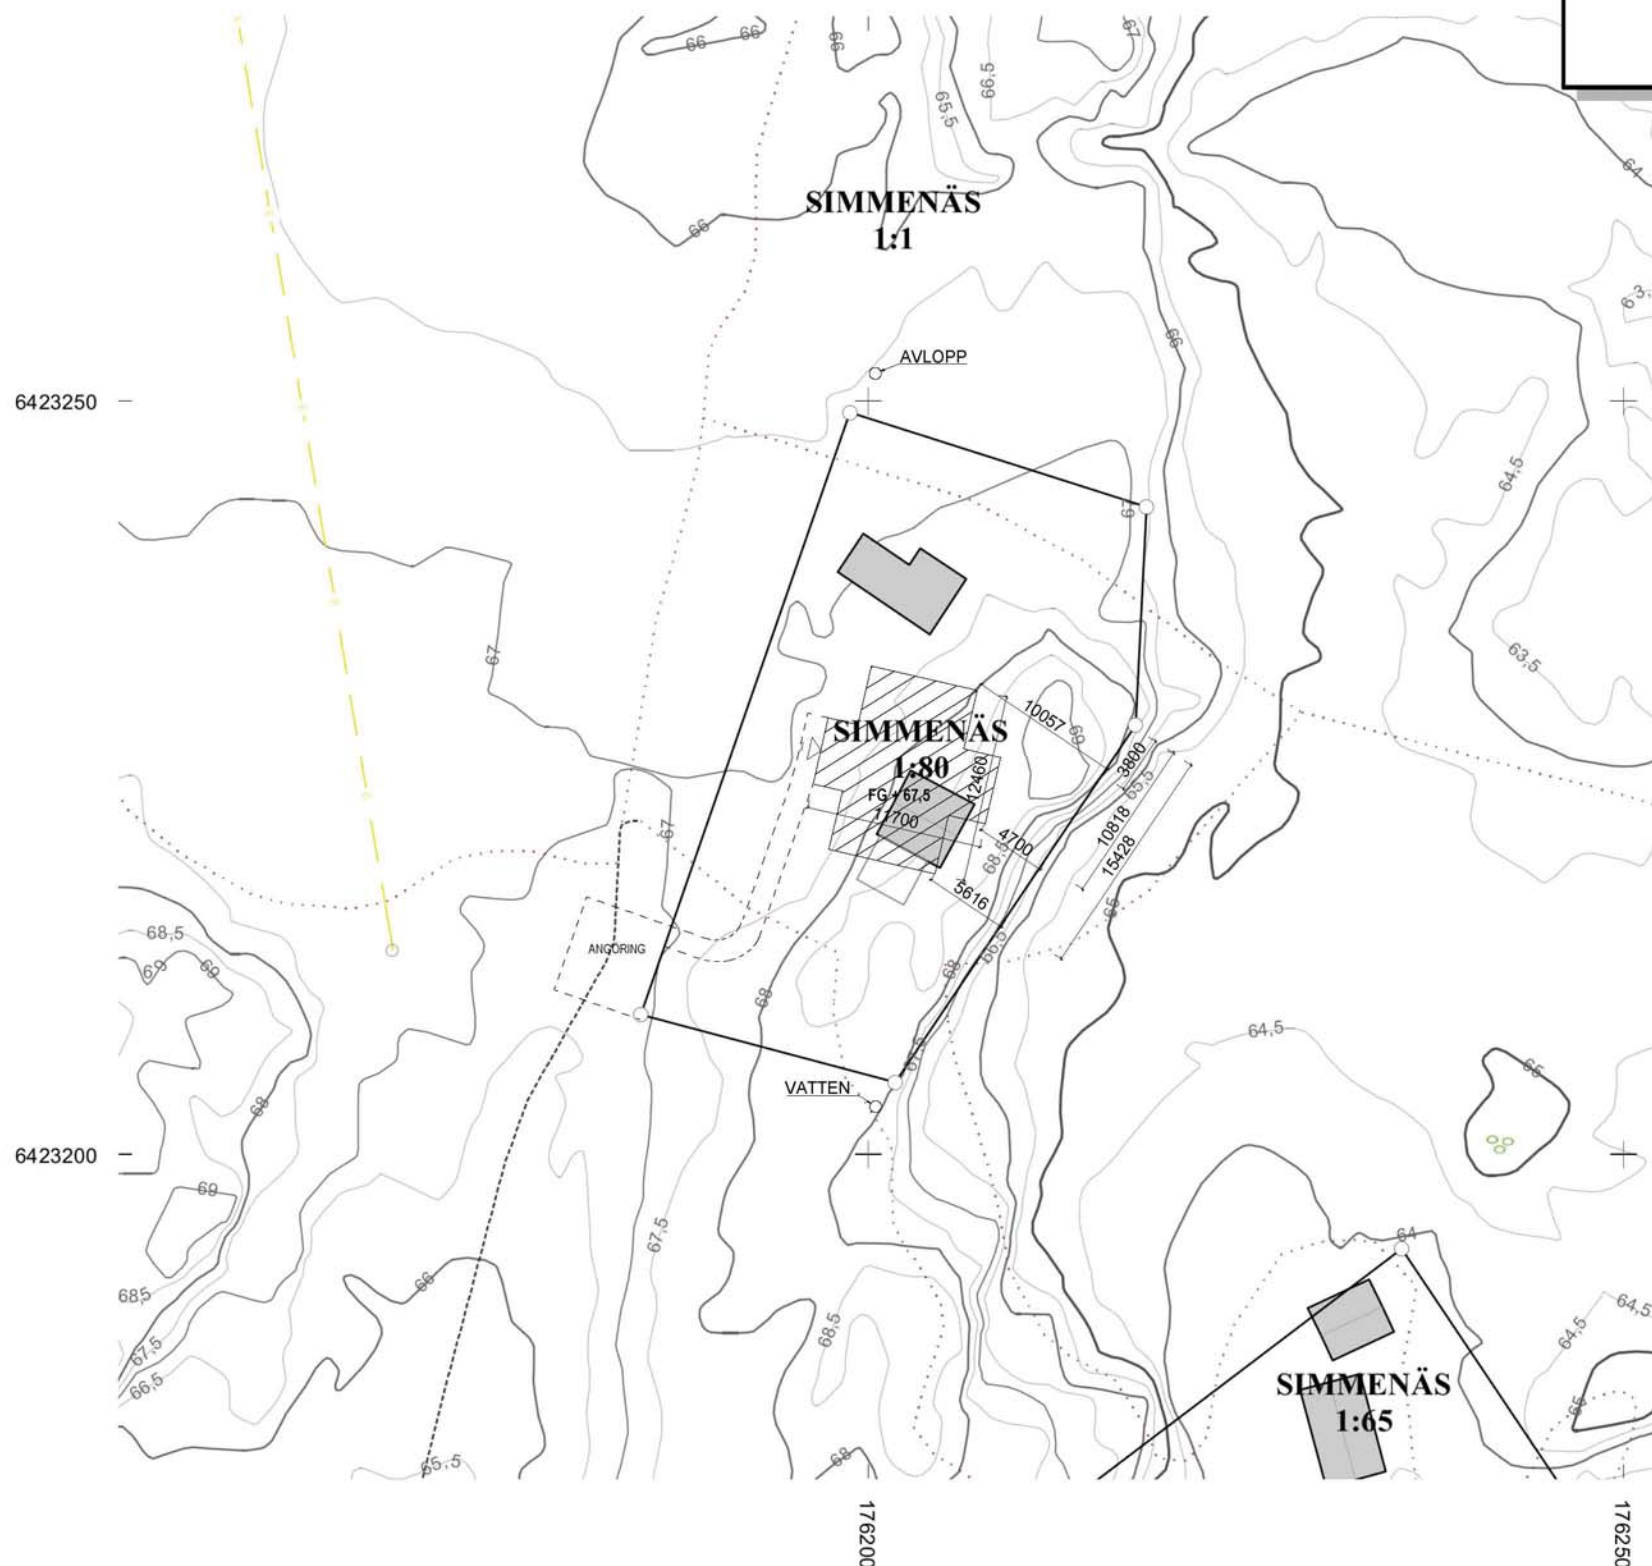


ALINGSÅS
KOMMUN

Inkommet
2017-12-07
Diariennr: 2017-0807

Nyttillkommen åtgärd



Färdigt golv +

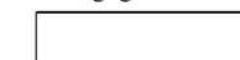

Kartan upprättad av:

Eric O. Hallén
GIS Ingenjör

Koordinatsystem: SWEREF 99 1200

Höjdsystem: RH2000

Fastigheten:

SIMMENÄS 1:80

i Alingsås kommun

Underlag till situationsplan

Detaljplan: ej plan

Konsult:

Planavgift debiteras.

Areal: 901 m²

Fastighetsbildning erfordras

Datum: 2017-11-20

Skala 1:500

