


2018-05-03

DIARIENUMMER 2017-0774

Stillebornen 3/5-18

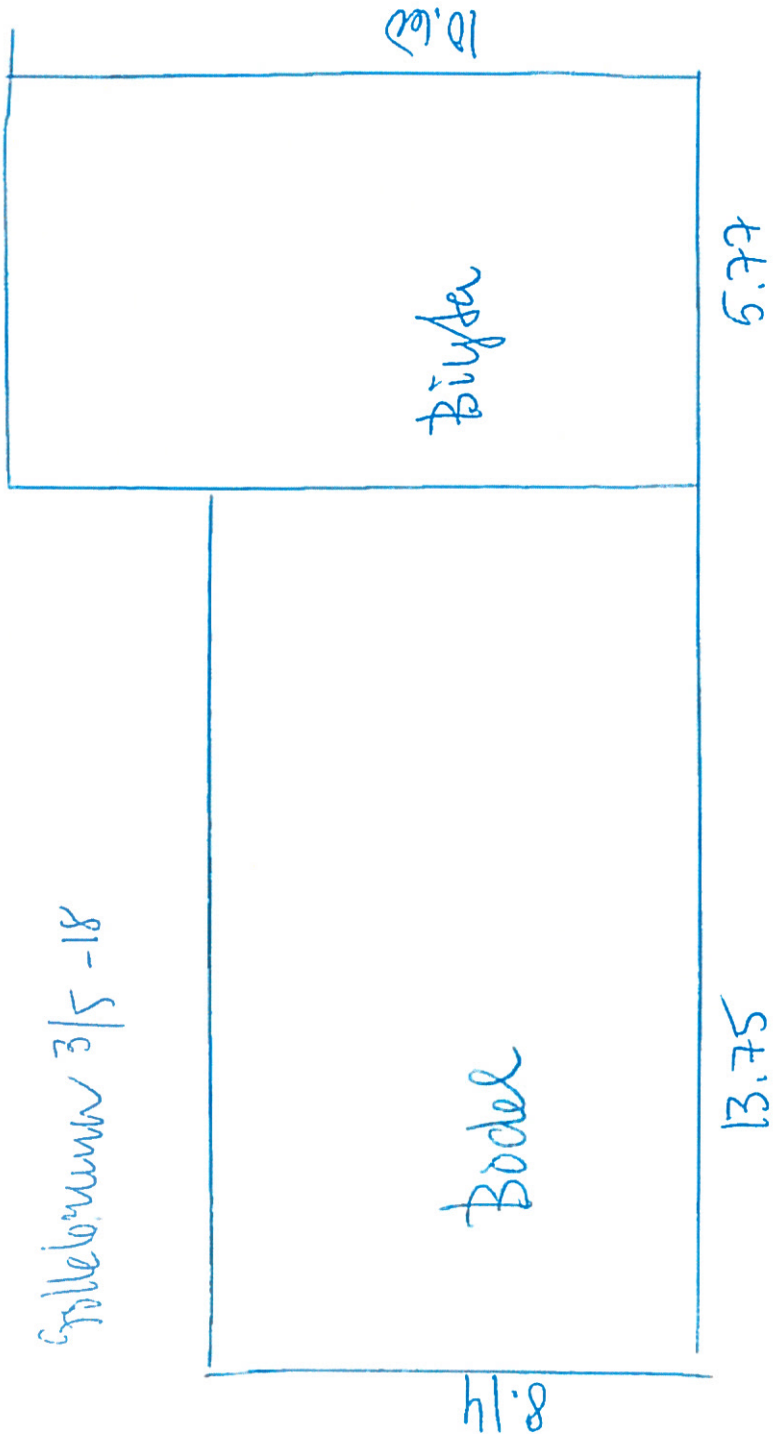

Efterfrågade kompletteringsmetri på
Byggnadsdelen 1:27 (Byggnads 2017-0774)

MMH